

FIRU GfI mbH · Richard-Wagner-Straße 20-22 · 67655 Kaiserslautern

TERNES architekten BDA
Herr Dirk Möller
Schulgasse 2
56073 Koblenz

Richard-Wagner-Straße 20-22
67655 Kaiserslautern
Telefon (06 31) 3 62 45-11
Telefax (06 31) 3 62 45-15
E-Mail info@FIRU-GfI.de

Internet: www.FIRU-GfI.de

Ihr Zeichen/Ihre Nachricht

Unser Zeichen
P25-009

Kaiserslautern
04.02.2026

Ihre Ansprechpartner
Volker Ganz / DW – 19

Schalltechnische Untersuchung zum Bauvorhaben My Quartier Umplanung Parkhaus, Stellungnahme zusätzliche Parkebene Nord

Sehr geehrter Herr Möller,

das Parkhaus in Mayen soll umgeplant werden. Gemäß den am 21.01.2026 per E-Mail übermittelten Plänen entfallen im nordwestlichen Teil des Parkhauses in der Erdgeschosssebene 17 Pkw-Stellplätze. Diese Stellplätze sollen auf einer zusätzlichen offenen Parkebene auf dem nördlichen Teil des Parkhauses über dem 4. OG bereitgestellt werden.

Die geplante Umplanung des Parkhauses haben wir unter schalltechnischen Gesichtspunkten geprüft. Hierbei sind wir vereinfachend von folgenden – auf der sicheren Seite liegenden – Annahmen und Ausgangsdaten ausgegangen:

- In den nördlichen Teil des Parkhauses wird eine zusätzliche Parkebene eingefügt. Für diese zusätzliche Parkebene werden die gleichen Parkbewegungen und Schallabstrahlungen über die Außenbauteile angesetzt, wie für die übrigen nördlichen Parkebenen (vgl. Kapitel 2.1 im FIRU-GfI Bericht-Nr.: P25-009/1 vom 30.09.2025).
- Die Parkbewegungen in der Erdgeschosssebene und damit die Schallabstrahlung der Außenbauteile der Erdgeschosssebene werden trotz verminderter Stellplatzzahl gegenüber den bisherigen – im FIRU-GfI Bericht-Nr.: P25-009/1 vom 30.09.2025 dokumentierten – Untersuchungen nicht reduziert.
- Für die neue offene oberste Parkebene auf dem nördlichen Teil des Parkhauses wird trotz geringerer Stellplatzzahl und geringerer Fläche die gleiche Schallabstrahlung angesetzt wie in den bisherigen Untersuchungen.

Geschäftsführer:
Dipl.-Ing. Volker Ganz

Gesellschafter:
Dipl.-Ing. Volker Ganz
FIRU mbH, Kaiserslautern

FIRU GfI - Gesellschaft für
Immissionsschutz mbH
Sitz 67655 Kaiserslautern
Amtsgericht Kaiserslautern
HRB 30483
Finanzamt Kaiserslautern
Steuer-Nr.: 19/650/1166/1
USt-IdNr.: DE 260266313

Sparkasse Kaiserslautern
IBAN: DE76 5405 0220 0000 5142 16
SWIFT-BIC: MALADE51 KLK

Ein Unternehmen der
FIRU-Gruppe Kaiserslautern


Auf der Grundlage dieser Annahmen werden für den kritischeren Nachtzeitraum die in der Karte in der Anlage dargestellten Gewerbelärmbeurteilungspegel an den nächstgelegenen Immissionsorten in der Umgebung berechnet. In den Berechnungsblättern im Anhang sind für ausgewählte Immissionsorte die Immissionsbeiträge der einzelnen Schallquellen aufgeführt.

Der Vergleich mit den Berechnungsergebnissen in Karte 2 und den Berechnungsblättern im Anhang B der Schalltechnischen Untersuchung (FIRU-GfI Bericht-Nr.: P25-009/1 vom 30.09.2025) zeigt, dass sich durch die Änderung der Planungen für das Parkhaus die Beurteilungspegel an den maßgeblichen Immissionsorten nur geringfügig ändern.

Auch unter Berücksichtigung der zusätzlichen Parkebene in nördlichen Teil des Parkhauses werden die Immissionsrichtwerte der TA Lärm an allen maßgeblichen Immissionsorten eingehalten.


Für Rückfragen stehe wir Ihnen gerne zur Verfügung.

Mit freundlichen Grüßen

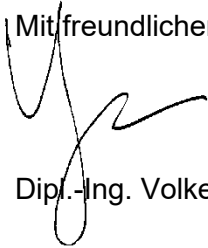

Dipl.-Ing. Volker Ganz

- Anlage -

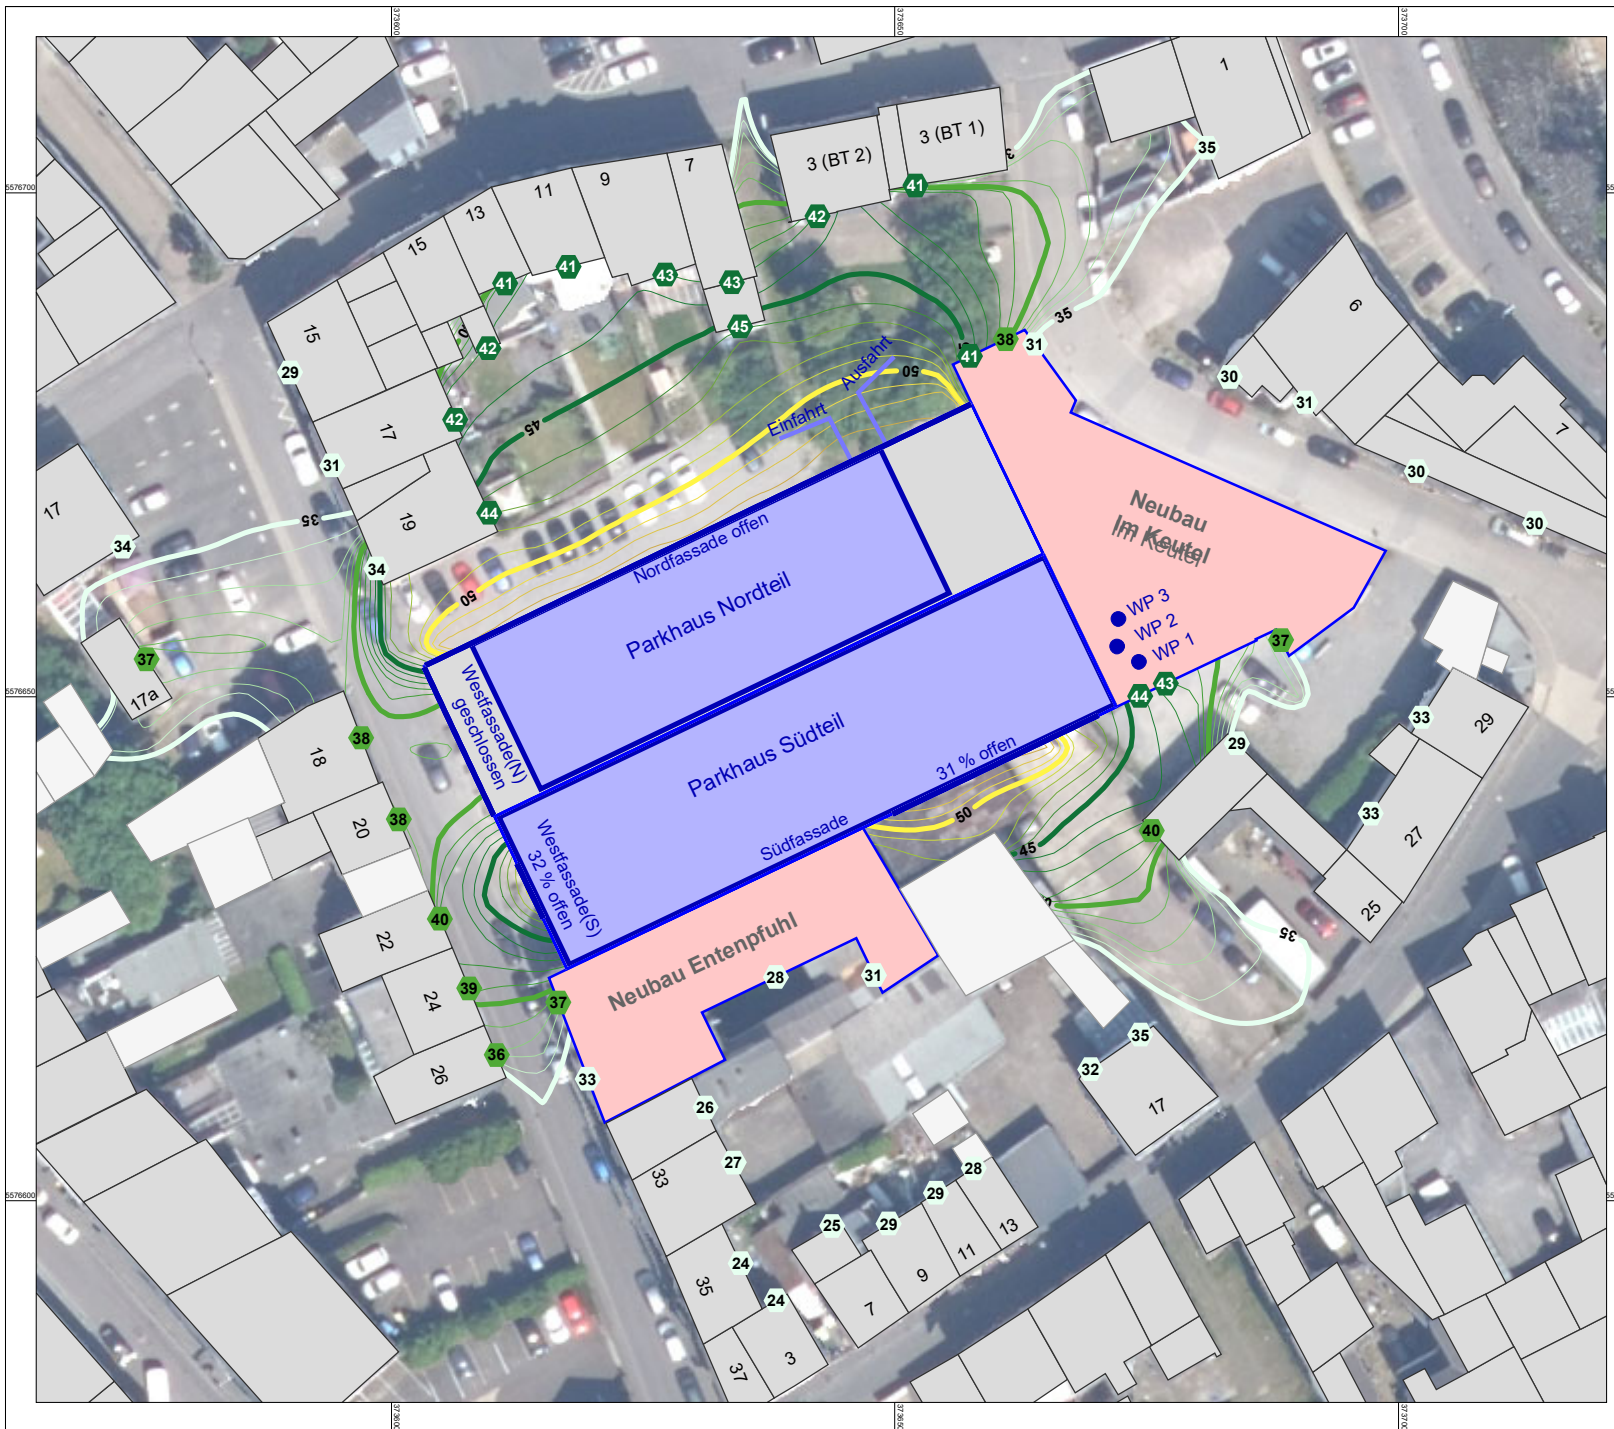

Schalltechnische Untersuchung zum Bauvorhaben "My Quartier - Gerberviertel" Stadt Mayen

Karte 2a: Geräuscheinwirkungen Nacht durch Nutzung des Parkhauses und Betrieb der Wärmepumpen Parkhaus Nordteil mit zusätzlicher Parkebene

bei offener Nordfassade und teiloffener
West- und Südfassade

Beurteilungspegel ungünstigste Nachtstd.
(volle Stunde zwischen 22.00 u. 6.00 Uhr)

Immissionsrichtwert TA Lärm Nacht
- 40 dB(A) allgemeines Wohngebiet
- 45 dB(A) Mischgebiet

Einzelpegel im lautesten Geschoss
Isophone in 4 m über Grund
(4710, 4712; 2026-02-03)

Pegel in dB(A)	Legende
<= 35	Außenflächenquelle
35 <	Linien-schallquelle
40 <	Punktquelle
45 <	Immissionsort
50 <	Hauptgebäude
55 <	Nebengebäude
60 <	
65 <	
70 <	
75 <	
80 <	

Originalmaßstab (A4) 1:750

0 5 10 15 m



GfI
Gesellschaft für Immissionsschutz

Richard-Wagner-Straße 20-22
67655 Kaiserslautern
Telefon: 0631 / 36245-11
Telefax: 0631 / 36245-15

Mail: info@firu-gfi.de
Internet: www.firu-gfi.de

GfI GfI mbH - Ein Unternehmen der FIRU Gruppe Kaiserslautern

info@firu-gfi.de

Projekt: P25-009 Mayen BA BV 310-24 MY QUARTIER																		Datum: 04.02.2026	
Rechenlauf: "4710 GL 2026-02-02 Parkhaus + Wärmepumpen Nacht 2026-02-02"																		Seite: 1	
Mittlere Ausbreitung																			
Quelle	Quelltyp	Lw dB(A)	Lw dB(A)	I oder S m,m²	s m	KI dB	KT dB	Ko dB	Adiv dB	Agnd dB	Abar dB	Aatm dB	dLrefl dB(A)	Ls dB(A)	dLw dB	ZR dB	Lr dB(A)		
Immissionsort Entenpfuhl 19 SW 2.OG RW,N 45 dB(A) LrN 44,4 dB(A)																			
Parkgarage Nordteil-Nordfassade_4 (3.OG)	Fläche	46,9	68,7	150,0	17,4	0	0	3,0	-35,8	3,0	-1,7	-0,1	0,3	37,3	0,0	0,0	37,3		
Parkgarage Nordteil-Nordfassade_3 (2.OG)	Fläche	46,9	68,7	150,0	17,4	0	0	3,0	-35,8	3,0	-1,7	-0,1	0,3	37,3	0,0	0,0	37,3		
Parkgarage Nordteil-Nordfassade_2 (1.OG)	Fläche	46,9	68,7	150,0	18,2	0	0	3,0	-36,2	3,0	-1,7	-0,2	0,3	37,0	0,0	0,0	37,0		
Parkgarage Nordteil-Nordfassade_5 (4.OG)	Fläche	46,9	68,7	150,0	18,0	0	0	3,0	-36,1	3,0	-1,7	-0,2	0,2	36,9	0,0	0,0	36,9		
Parkgarage Nordteil-Nordfassade_1 (EG)	Fläche	46,9	68,7	150,0	19,5	0	0	3,0	-36,8	3,0	-1,6	-0,2	0,3	36,4	0,0	0,0	36,4		
Parkgarage Nordteil-Ebene 6 (5.OG)	Fläche	47,9	76,4	711,0	23,8	0	0	0,0	-38,5	3,0	-11,1	-0,1	0,6	30,3	0,0	0,0	30,3		
Parkhaus Einfahrt Fahrweg	Linie	47,7	57,9	10,4	34,6	0	0	0,0	-41,8	3,0	0,0	-0,2	1,7	20,6	8,8	0,0	29,3		
Parkhaus Ausfahrt Fahrweg	Linie	47,7	58,2	11,1	40,6	0	0	0,0	-43,2	3,0	0,0	-0,2	1,4	19,2	8,8	0,0	27,9		
Parkgarage Südteil-Ebene 5 (4.OG)	Fläche	46,5	76,4	970,4	41,0	0	0	0,0	-43,3	3,0	-17,0	-0,1	1,1	20,2	0,0	0,0	20,2		
Parkgarage Südteil-Südfassade_4 (3.OG)	Fläche	46,9	64,4	56,5	56,0	0	0	3,0	-46,0	3,0	-20,7	-0,2	0,8	4,4	0,0	0,0	4,4		
Parkgarage Südteil-Südfassade_2 (1.OG)	Fläche	46,9	64,4	56,5	55,9	0	0	3,0	-45,9	3,0	-23,8	-0,3	2,8	3,2	0,0	0,0	3,2		
Parkgarage Südteil-Südfassade_1 (EG)	Fläche	46,9	64,4	56,5	56,1	0	0	3,0	-46,0	3,0	-24,1	-0,4	2,6	2,6	0,0	0,0	2,6		
Parkgarage Südteil-Südfassade_3 (2.OG)	Fläche	46,9	64,4	56,5	55,9	0	0	3,0	-45,9	3,0	-23,1	-0,3	1,5	2,6	0,0	0,0	2,6		
Parkgarage Südteil-Südfassade_4 (3.OG)	Fläche	46,9	58,7	15,0	37,8	0	0	3,0	-42,5	3,0	-23,3	-0,2	1,9	0,4	0,0	0,0	0,4		
Parkgarage Südteil-Westfassade_3 (2.OG)	Fläche	46,9	58,7	15,0	37,6	0	0	3,0	-42,5	3,0	-23,9	-0,2	2,1	0,1	0,0	0,0	0,1		
Parkgarage Südteil-Westfassade_2 (1.OG)	Fläche	46,9	58,7	15,0	37,7	0	0	3,0	-42,5	3,0	-24,1	-0,3	2,2	0,0	0,0	0,0	0,0		
Parkgarage Südteil-Westfassade_1 (EG)	Fläche	46,9	58,7	15,0	37,9	0	0	3,0	-42,6	3,0	-24,3	-0,3	2,3	-0,2	0,0	0,0	-0,2		
Wärmepumpe 3	Punkt	54,0	54,0		63,5	0	0	3,0	-47,0	3,0	-19,4	-0,2	3,6	-3,1	0,0	0,0	-3,1		
Wärmepumpe 2	Punkt	54,0	54,0		63,8	0	0	3,0	-47,1	3,0	-20,1	-0,2	3,3	-4,0	0,0	0,0	-4,0		
Wärmepumpe 1	Punkt	54,0	54,0		66,3	0	0	3,0	-47,4	3,0	-19,9	-0,2	2,7	-4,8	0,0	0,0	-4,8		
Parkgarage Nordteil-Westfassade_4 (3.OG)	Fläche	26,9	43,0	40,8	22,0	0	0	3,0	-37,9	3,0	-23,5	-0,1	1,9	-10,6	0,0	0,0	-10,6		
Parkgarage Nordteil-Westfassade_3 (2.OG)	Fläche	26,9	43,0	40,8	22,1	0	0	3,0	-37,9	3,0	-23,8	-0,1	2,0	-10,8	0,0	0,0	-10,8		
Parkgarage Nordteil-Westfassade_5 (4.OG)	Fläche	26,9	43,0	40,8	22,4	0	0	3,0	-38,0	3,0	-22,7	-0,1	0,7	-11,1	0,0	0,0	-11,1		
Parkgarage Nordteil-Westfassade_2 (1.OG)	Fläche	26,9	43,0	40,8	22,5	0	0	3,0	-38,0	3,0	-24,0	-0,2	2,0	-11,2	0,0	0,0	-11,2		
Parkgarage Nordteil-Westfassade_1 (EG)	Fläche	26,9	43,0	40,8	23,3	0	0	3,0	-38,3	3,0	-24,1	-0,2	2,1	-11,5	0,0	0,0	-11,5		

FIRU GfI mbH Kaiserslautern, Tel.: 0631/3624511

SoundPLAN 9.0

Projekt: P25-009 Mayen BA BV 310-24 MY QUARTIER																		Datum: 04.02.2026	
Rechenlauf: "4710 GL 2026-02-02 Parkhaus + Wärmepumpen Nacht 2026-02-02"																		Seite: 2	
Mittlere Ausbreitung																			
Quelle	Quelltyp	Lw dB(A)	Lw dB(A)	I oder S m,m²	s m	KI dB	KT dB	Ko dB	Adiv dB	Agnd dB	Abar dB	Aatm dB	dLrefl dB(A)	Ls dB(A)	dLw dB	ZR dB	Lr dB(A)		
Immissionsort Entenpfuhl 22 SW 2.OG RW,N 45 dB(A) LrN 40,2 dB(A)																			
Parkgarage Südteil-Westfassade_3 (2.OG)	Fläche	46,9	58,7	15,0	9,5	0	0	3,0	-30,6	3,0	0,0	-0,1	0,0	34,0	0,0	0,0	34,0		
Parkgarage Südteil-Westfassade_2 (1.OG)	Fläche	46,9	58,7	15,0	9,7	0	0	3,0	-30,8	3,0	0,0	-0,1	0,0	33,8	0,0	0,0	33,8		
Parkgarage Südteil-Westfassade_4 (3.OG)	Fläche	46,9	58,7	15,0	10,1	0	0	3,0	-31,1	3,0	0,0	-0,1	0,0	33,5	0,0	0,0	33,5		
Parkgarage Südteil-Westfassade_1 (EG)	Fläche	46,9	58,7	15,0	10,7	0	0	3,0	-31,6	3,0	0,0	-0,1	0,0	33,0	0,0	0,0	33,0		
Parkgarage Südteil-Ebene 5 (4.OG)	Fläche	46,5	76,4	970,4	28,2	0	0	0,0	-40,0	3,0	-11,8	-0,1	0,1	27,7	0,0	0,0	27,7		
Parkgarage Nordteil-Ebene 6 (5.OG)	Fläche	47,9	76,4	711,0	35,5	0	0	0,0	-42,0	3,0	-13,8	-0,1	0,7	24,2	0,0	0,0	24,2		
Parkgarage Nordteil-Nordfassade_5 (4.OG)	Fläche	46,9	68,7	150,0	40,6	0	0	3,0	-43,2	3,0	-16,3	-0,1	4,7	19,8	0,0	0,0	19,8		
Parkgarage Nordteil-Nordfassade_4 (3.OG)	Fläche	46,9	68,7	150,0	40,4	0	0	3,0	-43,1	3,0	-17,6	-0,1	5,5	19,3	0,0	0,0	19,3		
Parkgarage Nordteil-Nordfassade_3 (2.OG)	Fläche	46,9	68,7	150,0	40,4	0	0	3,0	-43,1	3,0	-18,0	-0,1	5,7	19,2	0,0	0,0	19,2		
Parkgarage Nordteil-Nordfassade_2 (1.OG)	Fläche	46,9	68,7	150,0	40,7	0	0	3,0	-43,2	3,0	-18,1	-0,1	5,8	19,1	0,0	0,0	19,1		
Parkgarage Nordteil-Nordfassade_1 (EG)	Fläche	46,9	68,7	150,0	41,3	0	0	3,0	-43,3	3,0	-18,3	-0,1	6,0	19,0	0,0	0,0	19,0		
Parkgarage Nordteil-Westfassade_4 (3.OG)	Fläche	26,9	43,0	40,8	16,6	0	0	3,0	-35,4	3,0	0,0	-0,1	0,0	13,5	0,0	0,0	13,5		
Parkgarage Nordteil-Westfassade_3 (2.OG)	Fläche	26,9	43,0	40,8	16,7	0	0	3,0	-35,4	3,0	0,0	-0,1	0,0	13,4	0,0	0,0	13,4		
Parkgarage Nordteil-Westfassade_5 (4.OG)	Fläche	26,9	43,0	40,8	17,1	0	0	3,0	-35,6	3,0	0,0	-0,1	0,0	13,2	0,0	0,0	13,2		
Parkgarage Nordteil-Westfassade_2 (1.OG)	Fläche	26,9	43,0	40,8	17,3	0	0	3,0	-35,8	3,0	0,0	-0,2	0,0	13,1	0,0	0,0	13,1		
Parkgarage Nordteil-Westfassade_1 (EG)	Fläche	26,9	43,0	40,8	18,4	0	0	3,0	-36,3	3,0	0,0	-0,2	0,0	12,6	0,0	0,0	12,6		
Parkgarage Südteil-Südfassade_4 (3.OG)	Fläche	46,9	64,4	56,5	56,2	0	0	3,0	-46,0	3,0	-21,2	-0,2	1,3	4,3	0,0	0,0	4,3		
Parkhaus Ausfahrt Fahrweg	Linie	47,7	58,2	11,1	67,6	0	0	0,0	-47,6	3,0	-20,9	-0,2	1,5	-6,1	8,8	0,0	2,7		
Parkgarage Südteil-Südfassade_3 (2.OG)	Fläche	46,9	64,4	56,5	56,0	0	0	3,0	-46,0	3,0	-23,3	-0,3	1,5	2,4	0,0	0,0	2,4		
Parkhaus Einfahrt Fahrweg	Linie	47,7	57,9	10,4	61,6	0	0	0,0	-46,8	3,0	-20,9	-0,2	0,4	-6,5	8,8	0,0	2,2		
Parkgarage Südteil-Südfassade_2 (1.OG)	Fläche	46,9	64,4	56,5	56,1	0	0	3,0	-46,0	3,0	-23,8	-0,3	1,6	2,0	0,0	0,0	2,0		
Parkgarage Südteil-Südfassade_1 (EG)	Fläche	46,9	64,4	56,5	56,3	0	0	3,0	-46,0	3,0	-24,1	-0,4	1,9	1,8	0,0	0,0	1,8		
Wärmepumpe 3	Punkt	54,0	54,0		73,7	0	0	3,0	-48,3	3,0	-21,9	-0,3	1,0	-9,5	0,0	0,0	-9,5		
Wärmepumpe 1	Punkt	54,0	54,0		74,0	0	0	3,0	-48,4	3,0	-21,9	-0,3	0,5	-10,1	0,0	0,0	-10,1		
Wärmepumpe 2	Punkt	54,0	54,0		72,5	0	0	3,0	-48,2	3,0	-22,2	-0,3	0,5	-10,2	0,0	0,0	-10,2		

FIRU GfI mbH Kaiserslautern, Tel.: 0631/3624511

SoundPLAN 9.0

Projekt: P25-009 Mayen BA BV 310-24 MY QUARTIER																		Datum: 04.02.2026	
Rechenlauf: "4710 GL 2026-02-02 Parkhaus + Wärmepumpen Nacht 2026-02-02"																		Seite: 5	
Mittlere Ausbreitung																			
Quelle	Quellentyp	Lw dB(A)	Lw dB(A)	I oder S m,m²	s m	KI dB	KT dB	Ko dB	Adiv dB	Agnd dB	Abar dB	Aatm dB	dLrefl dB(A)	Ls dB(A)	dLw dB	ZR dB	Lr dB(A)		
Immissionsort Neubau Entenpfuhl-W1 SW 3.OG RW,N 45 dB(A) Ln,N 37,0 dB(A)																			
Parkgarage Südteil-Ebene 5 (4.OG)	Fläche	46,5	76,4	970,4	22,6	0	0	0,0	-38,1	3,0	-15,5	0,0	4,9	30,8	0,0	0,0	30,8		
Parkgarage Südteil-Westfassade_4 (3.OG)	Fläche	46,9	58,7	15,0	11,1	0	0	3,0	-31,9	3,0	-6,0	-0,1	2,8	29,6	0,0	0,0	29,6		
Parkgarage Südteil-Westfassade_3 (2.OG)	Fläche	46,9	58,7	15,0	11,2	0	0	3,0	-32,0	3,0	-6,1	-0,1	2,9	29,4	0,0	0,0	29,4		
Parkgarage Südteil-Westfassade_2 (1.OG)	Fläche	46,9	58,7	15,0	12,1	0	0	3,0	-32,7	3,0	-6,1	-0,1	3,1	29,0	0,0	0,0	29,0		
Parkgarage Südteil-Westfassade_1 (EG)	Fläche	46,9	58,7	15,0	13,6	0	0	3,0	-33,6	3,0	-6,0	-0,1	3,4	28,3	0,0	0,0	28,3		
Parkgarage Nordteil-Ebene 6 (5.OG)	Fläche	47,9	76,4	711,0	38,7	0	0	0,0	-42,7	3,0	-17,8	-0,1	7,3	26,0	0,0	0,0	26,0		
Parkgarage Nordteil-Nordfassade_5 (4.OG)	Fläche	46,9	68,7	150,0	46,9	0	0	3,0	-44,4	3,0	-18,9	-0,1	3,4	14,6	0,0	0,0	14,6		
Parkgarage Nordteil-Nordfassade_4 (3.OG)	Fläche	46,9	68,7	150,0	46,9	0	0	3,0	-44,4	3,0	-19,6	-0,1	3,1	13,6	0,0	0,0	13,6		
Parkgarage Nordteil-Nordfassade_3 (2.OG)	Fläche	46,9	68,7	150,0	47,1	0	0	3,0	-44,5	3,0	-19,9	-0,2	3,1	13,2	0,0	0,0	13,2		
Parkgarage Nordteil-Nordfassade_2 (1.OG)	Fläche	46,9	68,7	150,0	47,5	0	0	3,0	-44,5	3,0	-20,1	-0,2	3,2	13,1	0,0	0,0	13,1		
Parkgarage Nordteil-Nordfassade_1 (EG)	Fläche	46,9	68,7	150,0	48,1	0	0	3,0	-44,6	3,0	-20,2	-0,2	3,2	12,9	0,0	0,0	12,9		
Parkgarage Südteil-Südfassade_4 (3.OG)	Fläche	46,9	64,4	56,5	48,0	0	0	3,0	-44,6	3,0	-17,2	-0,1	4,1	12,6	0,0	0,0	12,6		
Parkgarage Nordteil-Westfassade_5 (4.OG)	Fläche	26,9	43,0	40,8	26,5	0	0	3,0	-39,5	3,0	-2,2	-0,2	1,8	9,0	0,0	0,0	9,0		
Parkgarage Nordteil-Westfassade_4 (3.OG)	Fläche	26,9	43,0	40,8	26,5	0	0	3,0	-39,5	3,0	-2,2	-0,2	1,9	8,9	0,0	0,0	8,9		
Parkgarage Nordteil-Westfassade_3 (2.OG)	Fläche	26,9	43,0	40,8	26,9	0	0	3,0	-39,6	3,0	-2,2	-0,2	1,9	8,8	0,0	0,0	8,8		
Parkgarage Nordteil-Westfassade_2 (1.OG)	Fläche	26,9	43,0	40,8	27,6	0	0	3,0	-39,8	3,0	-2,2	-0,2	1,9	8,6	0,0	0,0	8,6		
Parkgarage Nordteil-Westfassade_1 (EG)	Fläche	26,9	43,0	40,8	28,5	0	0	3,0	-40,1	3,0	-2,3	-0,3	2,0	8,3	0,0	0,0	8,3		
Parkgarage Südteil-Südfassade_3 (2.OG)	Fläche	46,9	64,4	56,5	48,1	0	0	3,0	-44,6	3,0	-19,6	-0,1	1,8	7,9	0,0	0,0	7,9		
Parkgarage Südteil-Südfassade_2 (1.OG)	Fläche	46,9	64,4	56,5	48,3	0	0	3,0	-44,7	3,0	-20,8	-0,2	1,1	5,8	0,0	0,0	5,8		
Parkgarage Südteil-Südfassade_1 (EG)	Fläche	46,9	64,4	56,5	48,7	0	0	3,0	-44,7	3,0	-21,8	-0,2	0,9	4,6	0,0	0,0	4,6		
Parkhaus Einfahrt Fahrweg	Linie	47,7	57,9	10,4	63,0	0	0	0,0	-47,0	3,0	-22,3	-0,2	2,4	-6,2	8,8	0,0	2,5		
Parkhaus Ausfahrt Fahrweg	Linie	47,7	58,2	11,1	67,4	0	0	0,0	-47,7	3,0	-22,3	-0,3	2,3	-6,9	8,8	0,0	1,9		
Wärmepumpe 3	Punkt	54,0	54,0		68,4	0	0	3,0	-47,6	3,0	-22,1	-0,3	6,2	-3,8	0,0	0,0	-3,8		
Wärmepumpe 1	Punkt	54,0	54,0		66,8	0	0	3,0	-47,5	3,0	-22,0	-0,3	5,9	-3,9	0,0	0,0	-3,9		
Wärmepumpe 2	Punkt	54,0	54,0		65,8	0	0	3,0	-47,4	3,0	-22,3	-0,3	4,8	-5,1	0,0	0,0	-5,1		

FIRU GfI mbH Kaiserslautern, Tel.: 0631/3624511

SoundPLAN 9.0

Projekt: P25-009 Mayen BA BV 310-24 MY QUARTIER																		Datum: 04.02.2026	
Rechenlauf: "4710 GL 2026-02-02 Parkhaus + Wärmepumpen Nacht 2026-02-02"																		Seite: 6	
Mittlere Ausbreitung																			
Legende																			
Quelle	Quellname																		
Quellentyp	Typ der Quelle (Punkt, Linie, Fläche)																		
Lw	Leistung pro m,m²																		
Lw	dB(A)																		
I oder S	Anlagenleistung																		
s	m,m²																		
s	m																		
KI	Entfernung Emissionsort-IO																		
KI	dB																		
KT	Zuschlag für Impulshaltigkeit																		
KT	dB																		
Ko	Zuschlag für gerichtete Abstrahlung																		
Ko	dB																		
Adiv	Dämpfung aufgrund geometrischer Ausbreitung																		
Adiv	dB																		
Agnd	Dämpfung aufgrund Bodeneffekt																		
Agnd	dB																		
Abar	Dämpfung aufgrund Abschirmung																		
Abar	dB																		
Aatm	Dämpfung aufgrund Luftabsorption																		
Aatm	dB																		
dLrefl	Pegelerhöhung durch Reflexionen																		
dLrefl	dB(A)																		
Ls	Unbewerteter Schalldruck am Immissionsort $L_s = L_w + K_o + A_{div} + A_{gr} + A_{bar} + A_{atm} + A_{fol_site_house} + A_{wind} + d_{Lrefl}$																		
Ls	dB(A)																		
dLw	Korrektur Nutzungszeiten																		
dLw	dB																		
ZR	Ruhezeitenzuschlag (Anteil)																		
ZR	dB																		
Lr	Pegel/ Beurteilungspegel Zeitbereich																		
Lr	dB(A)																		

FIRU GfI mbH Kaiserslautern, Tel.: 0631/3624511

SoundPLAN 9.0