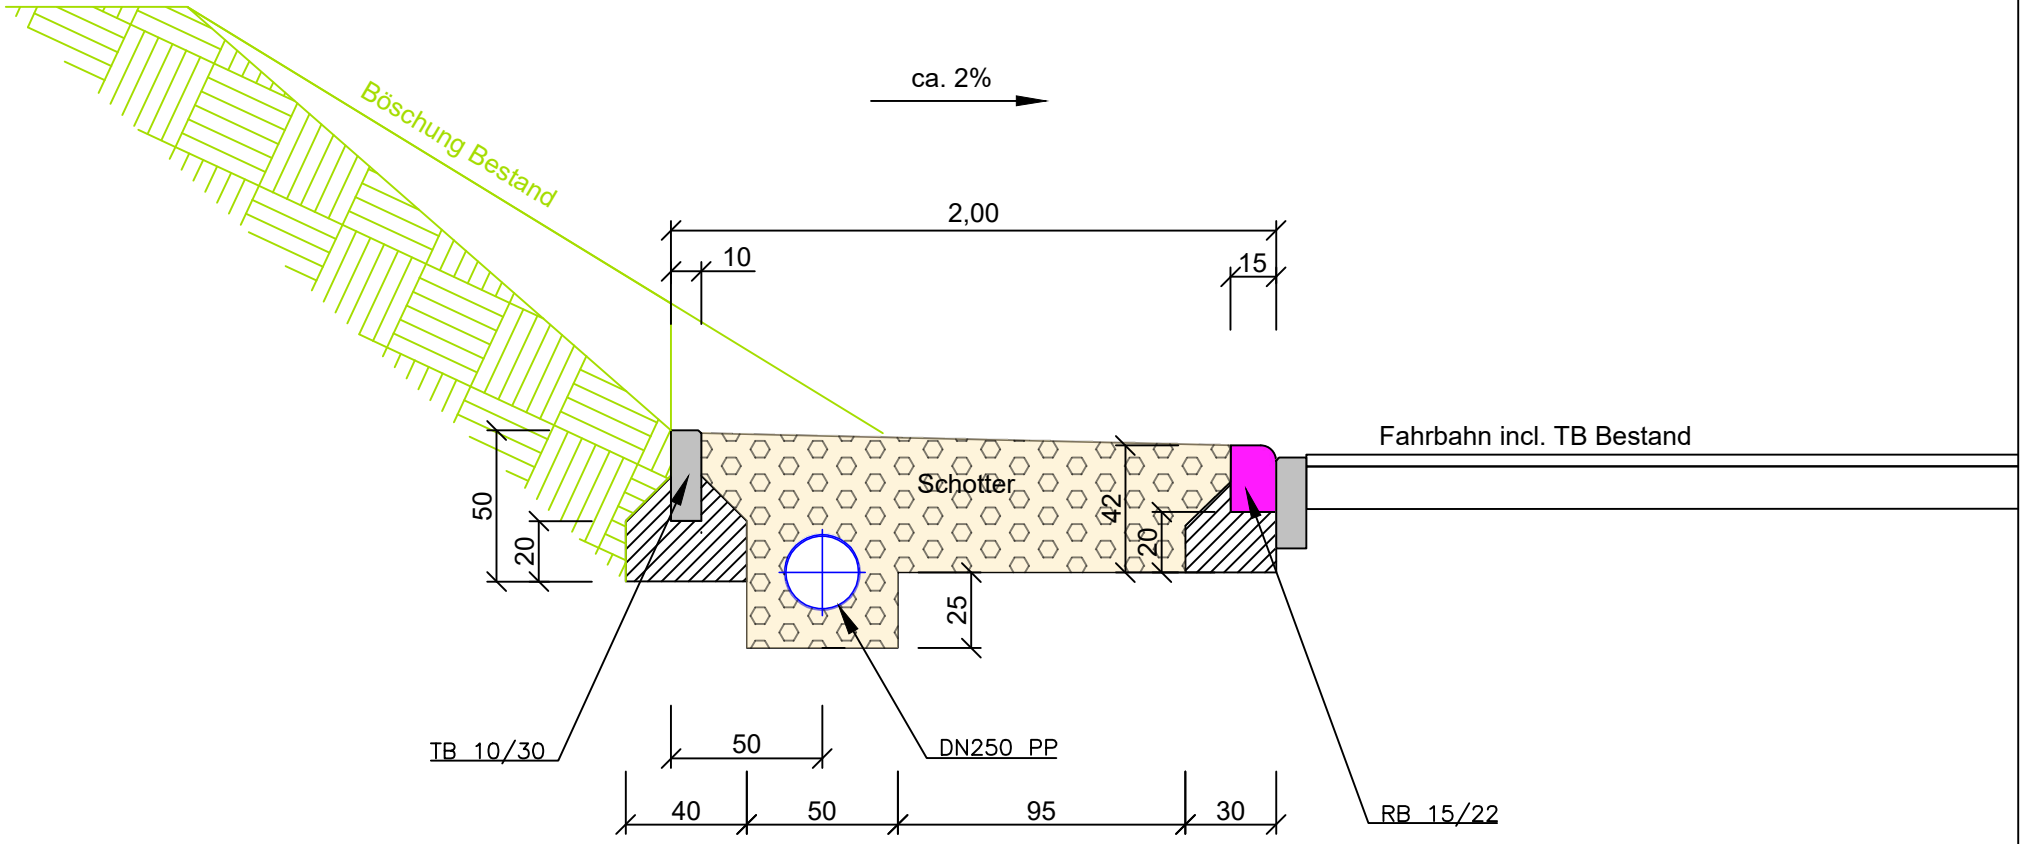

Entwurfsplanung	**Bearbeiter: Benedikt Kreß** Tel.: 02651-702902-62 Email: benedikt.kress@mayen.de	Projektbezeichnung: Gehweg Monrealer Straße - Mayen - Alzheim -	Planbezeichnung: Schnitt 1-1	
Mayenzeit leben und erleben Stadtverwaltung Mayen Fachbereich 3 - 3.2 Tiefbau Rathaus Rosengasse 56727 Mayen	Gezeichnet: Claudia Schmitz Datum: 05.03.2025 Pr. Nr.: - Anlage: 1 Blatt: 1	Maßstab: 1:25	Änderungsindex: Index / Art der Änderung / Datum / Name	