



Bisherige Darstellung:

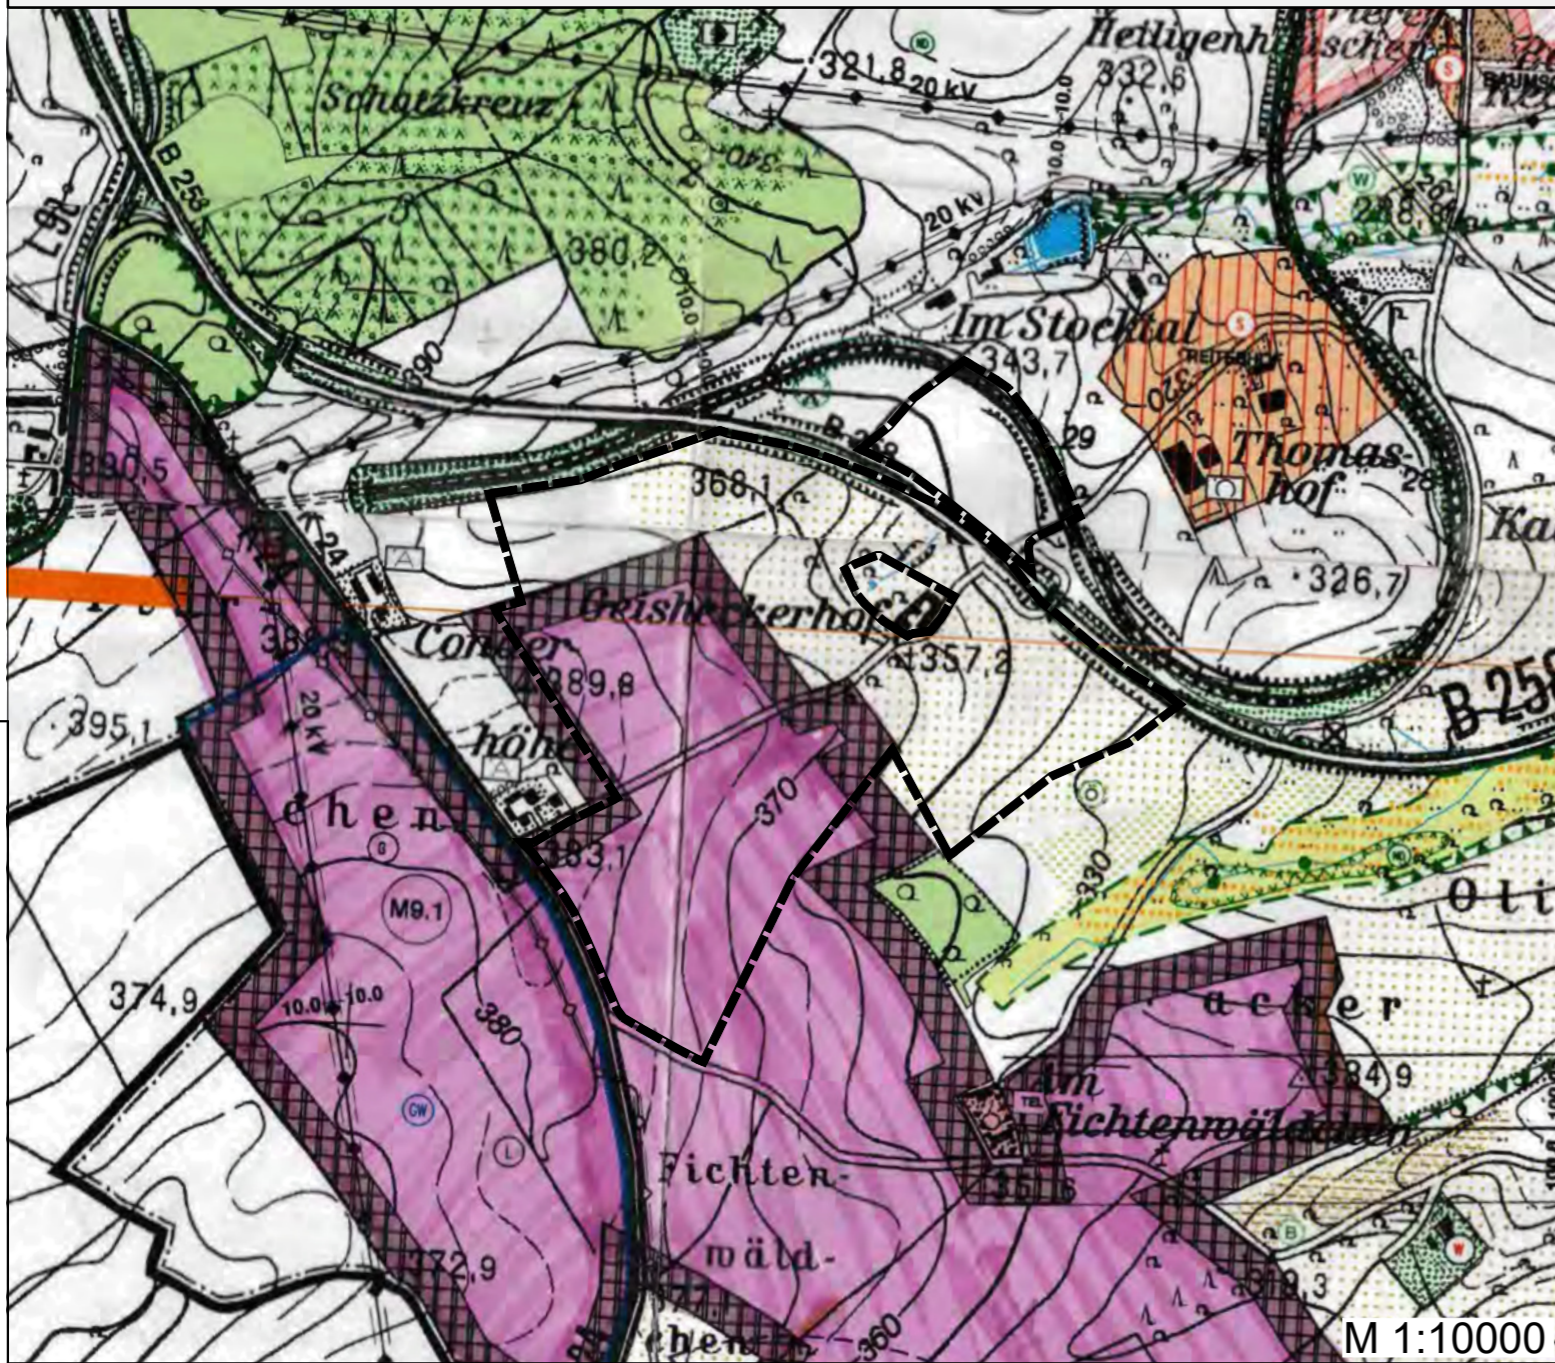

Legende

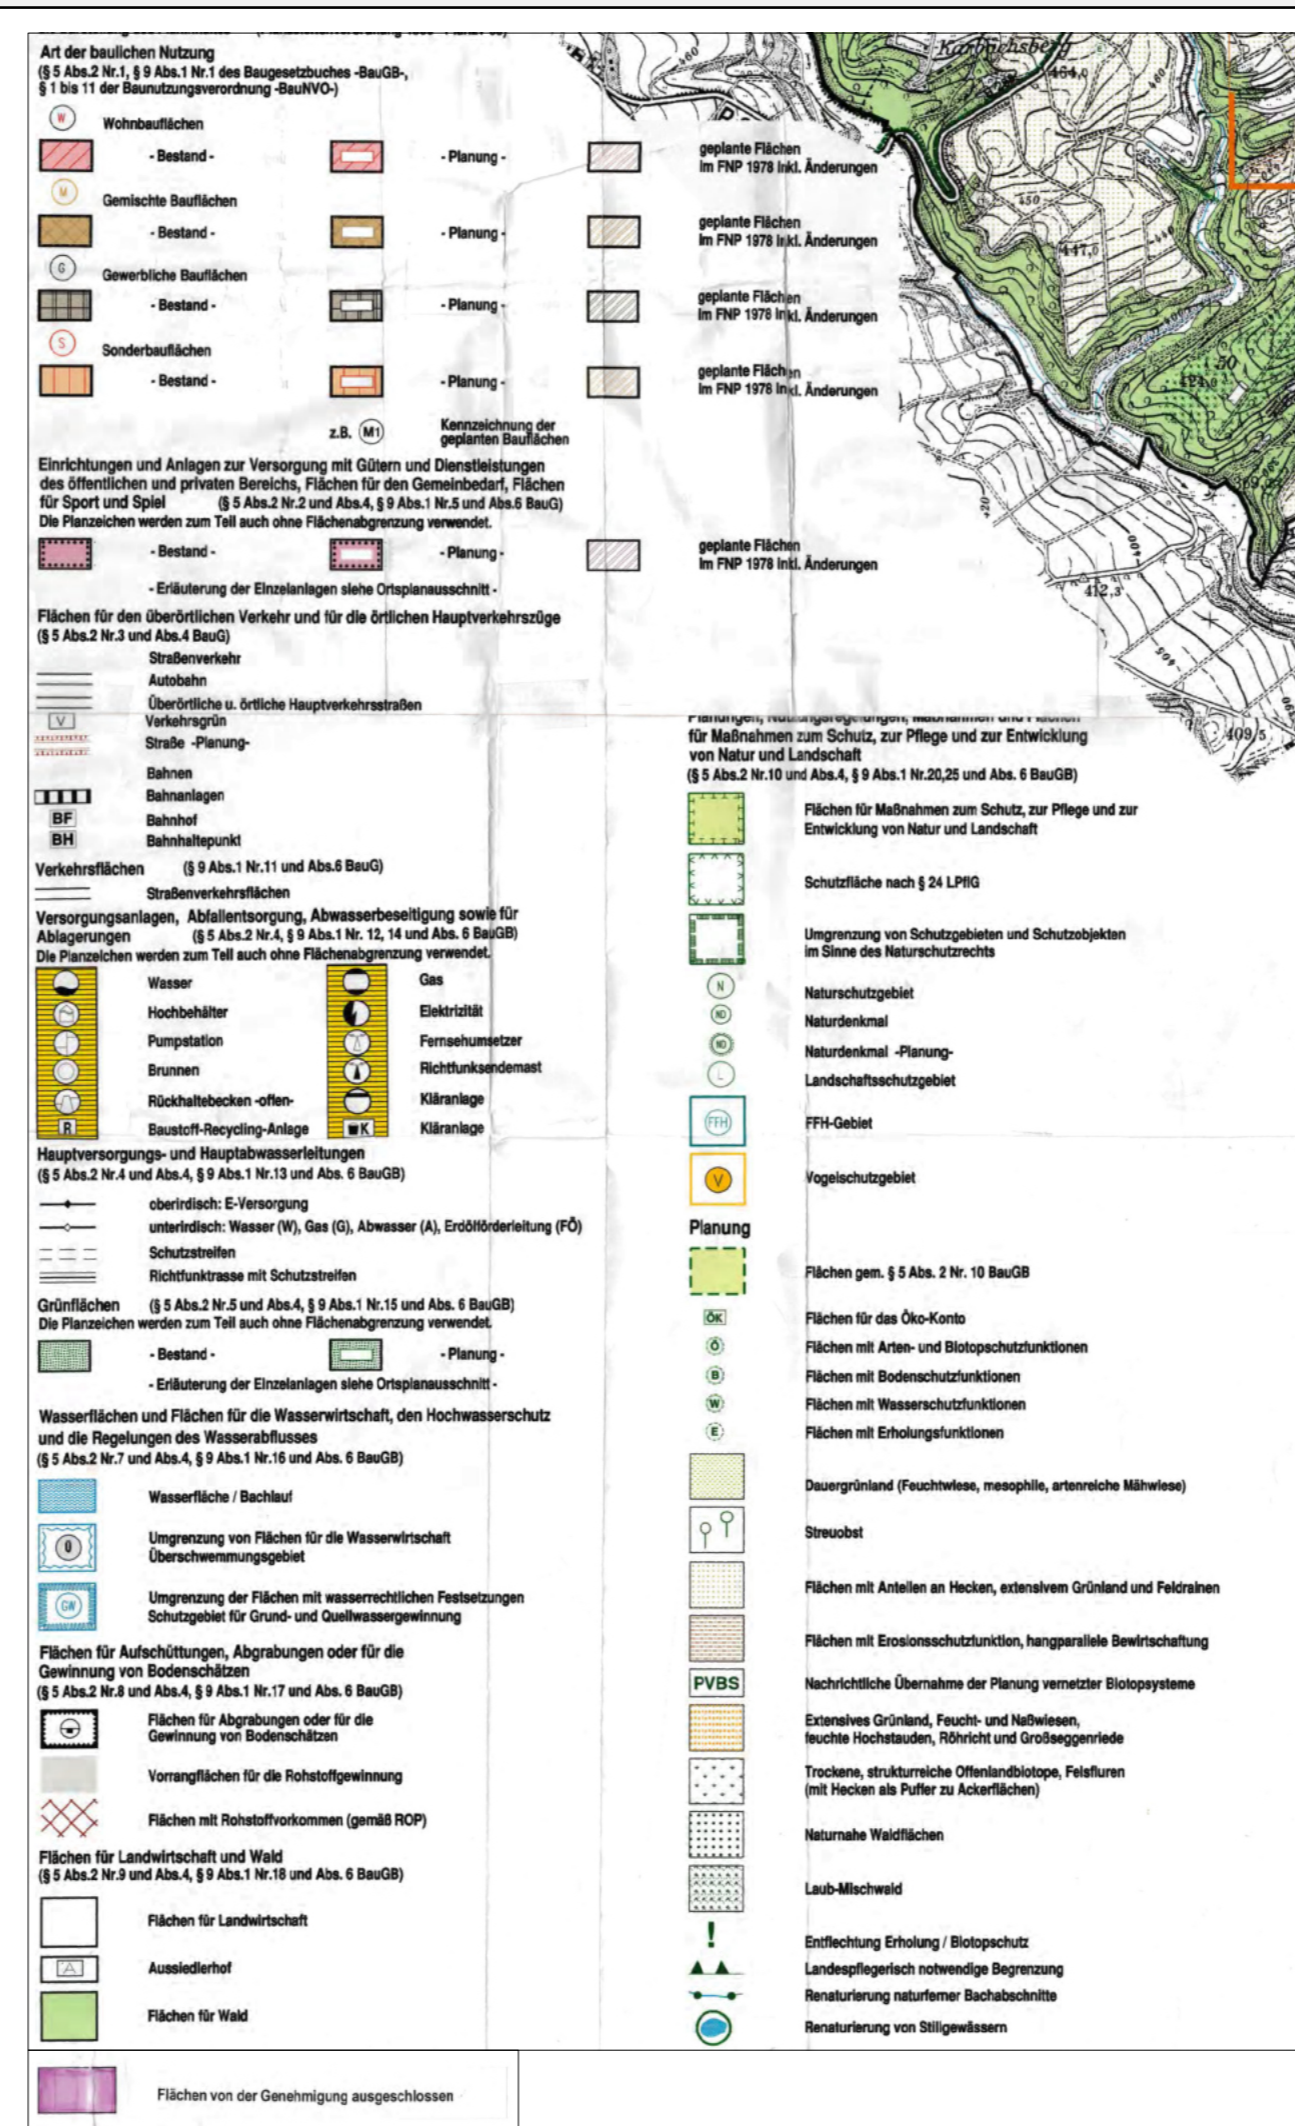

Verfahrensvermerke

Anlage 1
zu Vorlage
8151/2026

- a) Der Änderungsbeschluss zur Änderung des Flächennutzungsplans (Sonderbauflächen „Photovoltaik“) für den Bebauungsplan „FFPVA Ober der Geisheck“ der Stadt Mayen am _____ Der Beschluss wurde für Mayen und Mendig ortsüblich bekanntgemacht.
- b) Die frühzeitige Beteiligung der Öffentlichkeit gemäß § 3 Abs. 1 BauGB mit öffentlicher Darlegung und Anhörung für den Vorentwurf der Änderung des Flächennutzungsplanes hat in der Zeit vom _____ bis einschließlich _____ stattgefunden. Die Bekanntmachung erfolgte im Mitteilungsblatt für Mayen und Mendig am _____.
- c) Die frühzeitige Beteiligung der Behörden und sonstigen Träger Öffentlicher Belange gem. § 4 Abs. 1 BauGB bzw. § 2 Abs. 2 BauGB für den Vorentwurf der Änderung des Flächennutzungsplanes erfolgte vom _____ bis einschließlich _____.
- d) Die gem. § 3 Abs. 1 BauGB sowie § 4 Abs. 1 BauGB eingegangenen Stellungnahmen wurden in öffentlicher Sitzung des Stadtrates Mayen am _____ geprüft und das Ergebnis anschließend mitgeteilt.
- e) Die Beteiligung der Öffentlichkeit gem. § 3 Abs. 2 BauGB mit öffentlicher Darlegung und Anhörung für den Entwurf der Änderung des Flächennutzungsplanes hat in der Zeit vom _____ bis einschließlich _____ stattgefunden. Die Bekanntmachung erfolgte im Mitteilungsblatt für Mayen und Mendig am _____.
- f) Die Beteiligung der Behörden und sonstigen Träger Öffentlicher Belange gem. § 4 Abs. 2 BauGB bzw. § 2 Abs. 2 BauGB für den Entwurf der Änderung des Flächennutzungsplanes erfolgte vom _____ bis einschließlich _____.
- g) Die gem. § 3 Abs. 2 BauGB sowie § 4 Abs. 2 BauGB eingegangenen Stellungnahmen wurden in öffentlicher Sitzung des Stadtrates Mayen am _____ geprüft und das Ergebnis anschließend mitgeteilt.
- h) Der Feststellungsbeschluss erfolgte in der Sitzung des Stadtrates Mayen am _____.

Mayen, den _____
(Dirk Meid)
(Ortsbürgermeister)



- i) Die Struktur- und Genehmigungsdirektion Nord hat mit Bescheid vom _____, Az: _____, die Änderung des Flächennutzungsplanes der Stadt Mayen (Ausweisung von Sonderbauflächen „Photovoltaik“) gemäß § 6 BauGB genehmigt.

Koblenz, den _____

- j) Die Erteilung der Genehmigung zur Änderung des Flächennutzungsplanes der Stadt Mayen (Ausweisung von Sonderbauflächen „Photovoltaik“) wurde gemäß § 6 Abs. 5 BauGB am _____ ortsüblich bekanntgemacht.

Mayen, den _____
(Dirk Meid)
(Ortsbürgermeister)

Darstellung nach der Änderung:

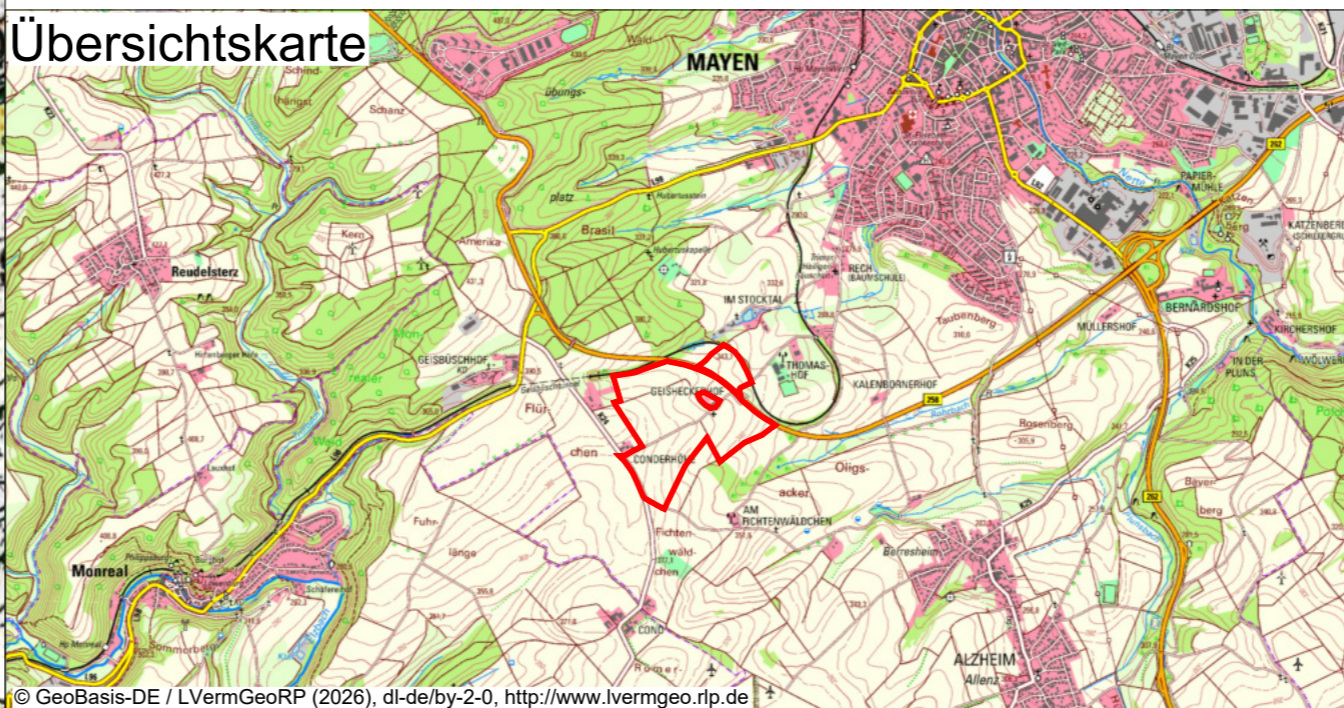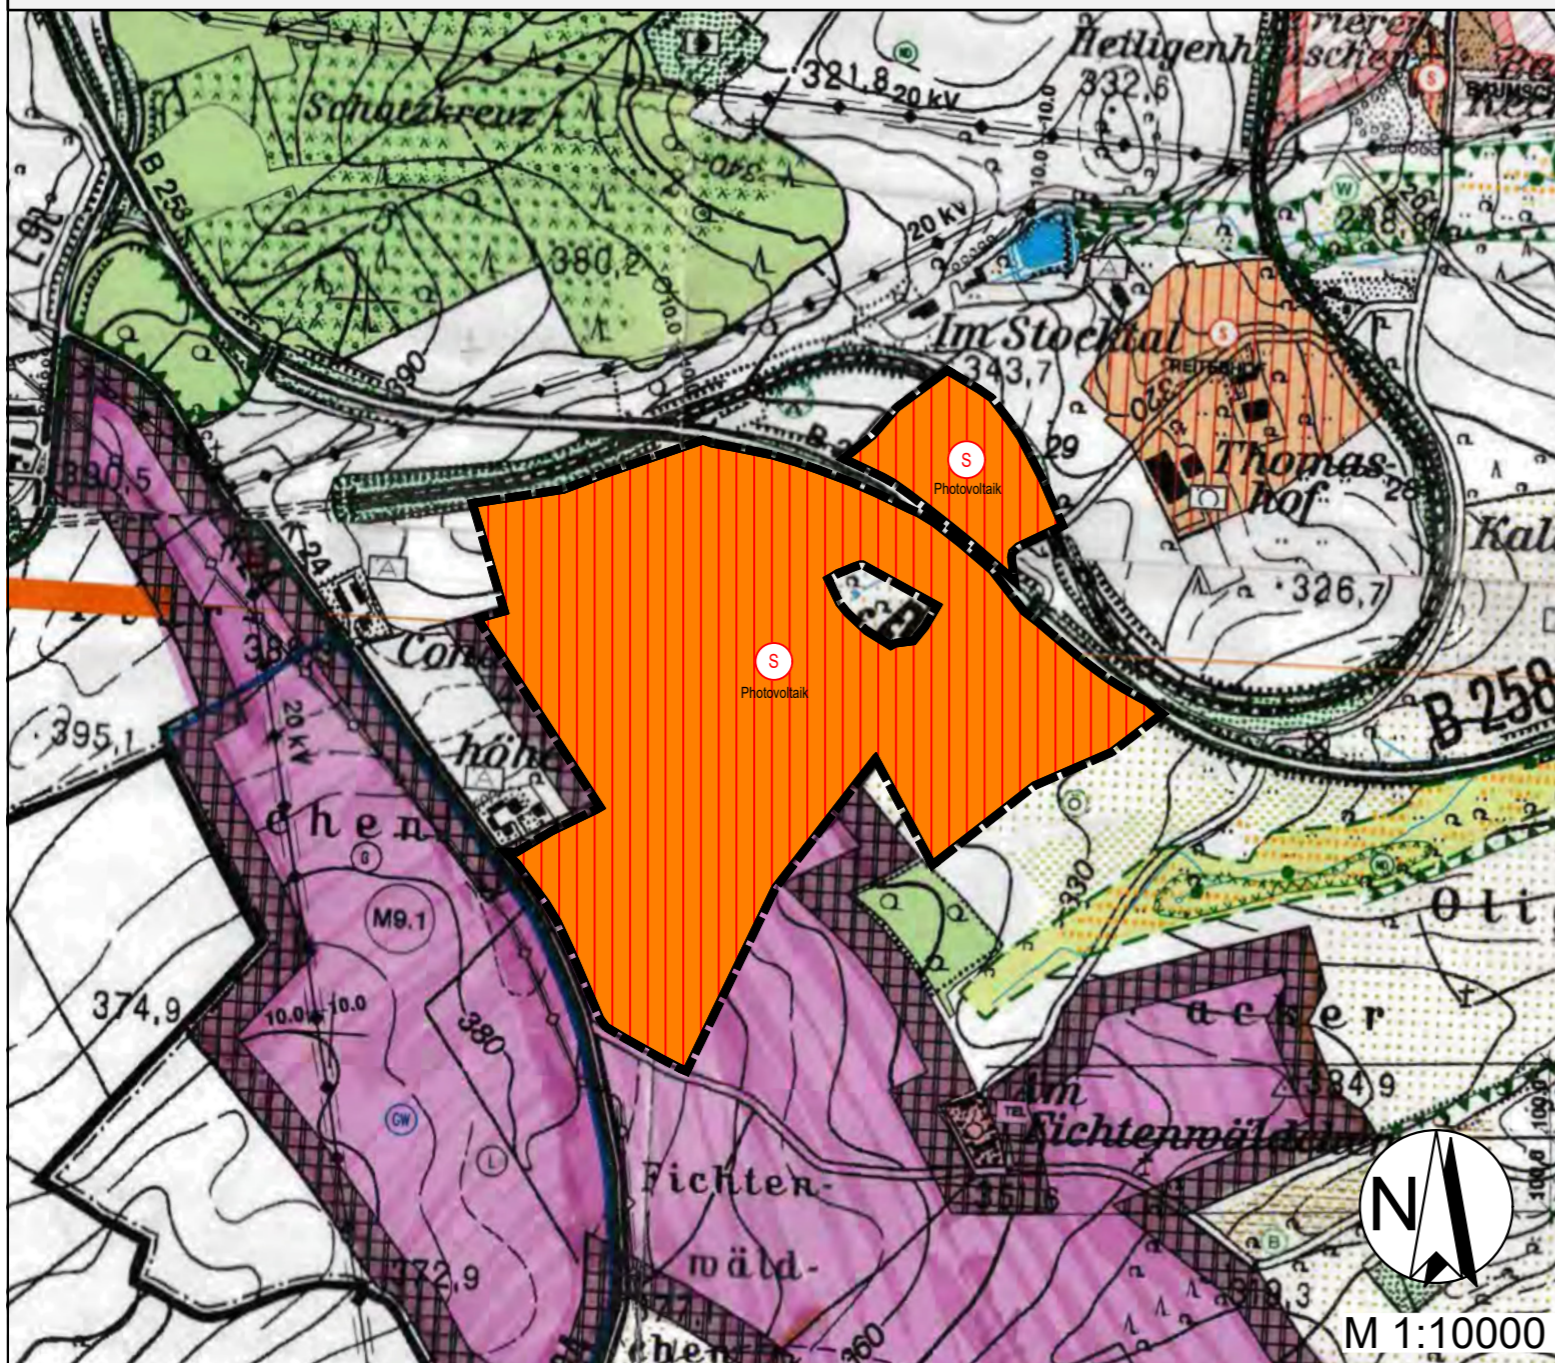

Änderung des Flächennutzungsplans der Stadt Mayen im Parallelverfahren gem. § 8 Abs. 3 BauGB zur Aufstellung des Bebauungsplans „FFPVA Ober der Geisheck, Mayen“

Flächennutzungsplanänderung

Bearbeitet: asc	Zeichnung: pki	Maßstab: 1:10000	Layout: A2	Datum: 27.05.2026
--------------------	-------------------	---------------------	---------------	----------------------



Enviro-Plan GmbH
Hauptstraße 34, 55571 Odernheim
Tel: 06755 2008-0, Fax: -750
E-Mail: info@enviro-plan.de
Internet: www.enviro-plan.de