


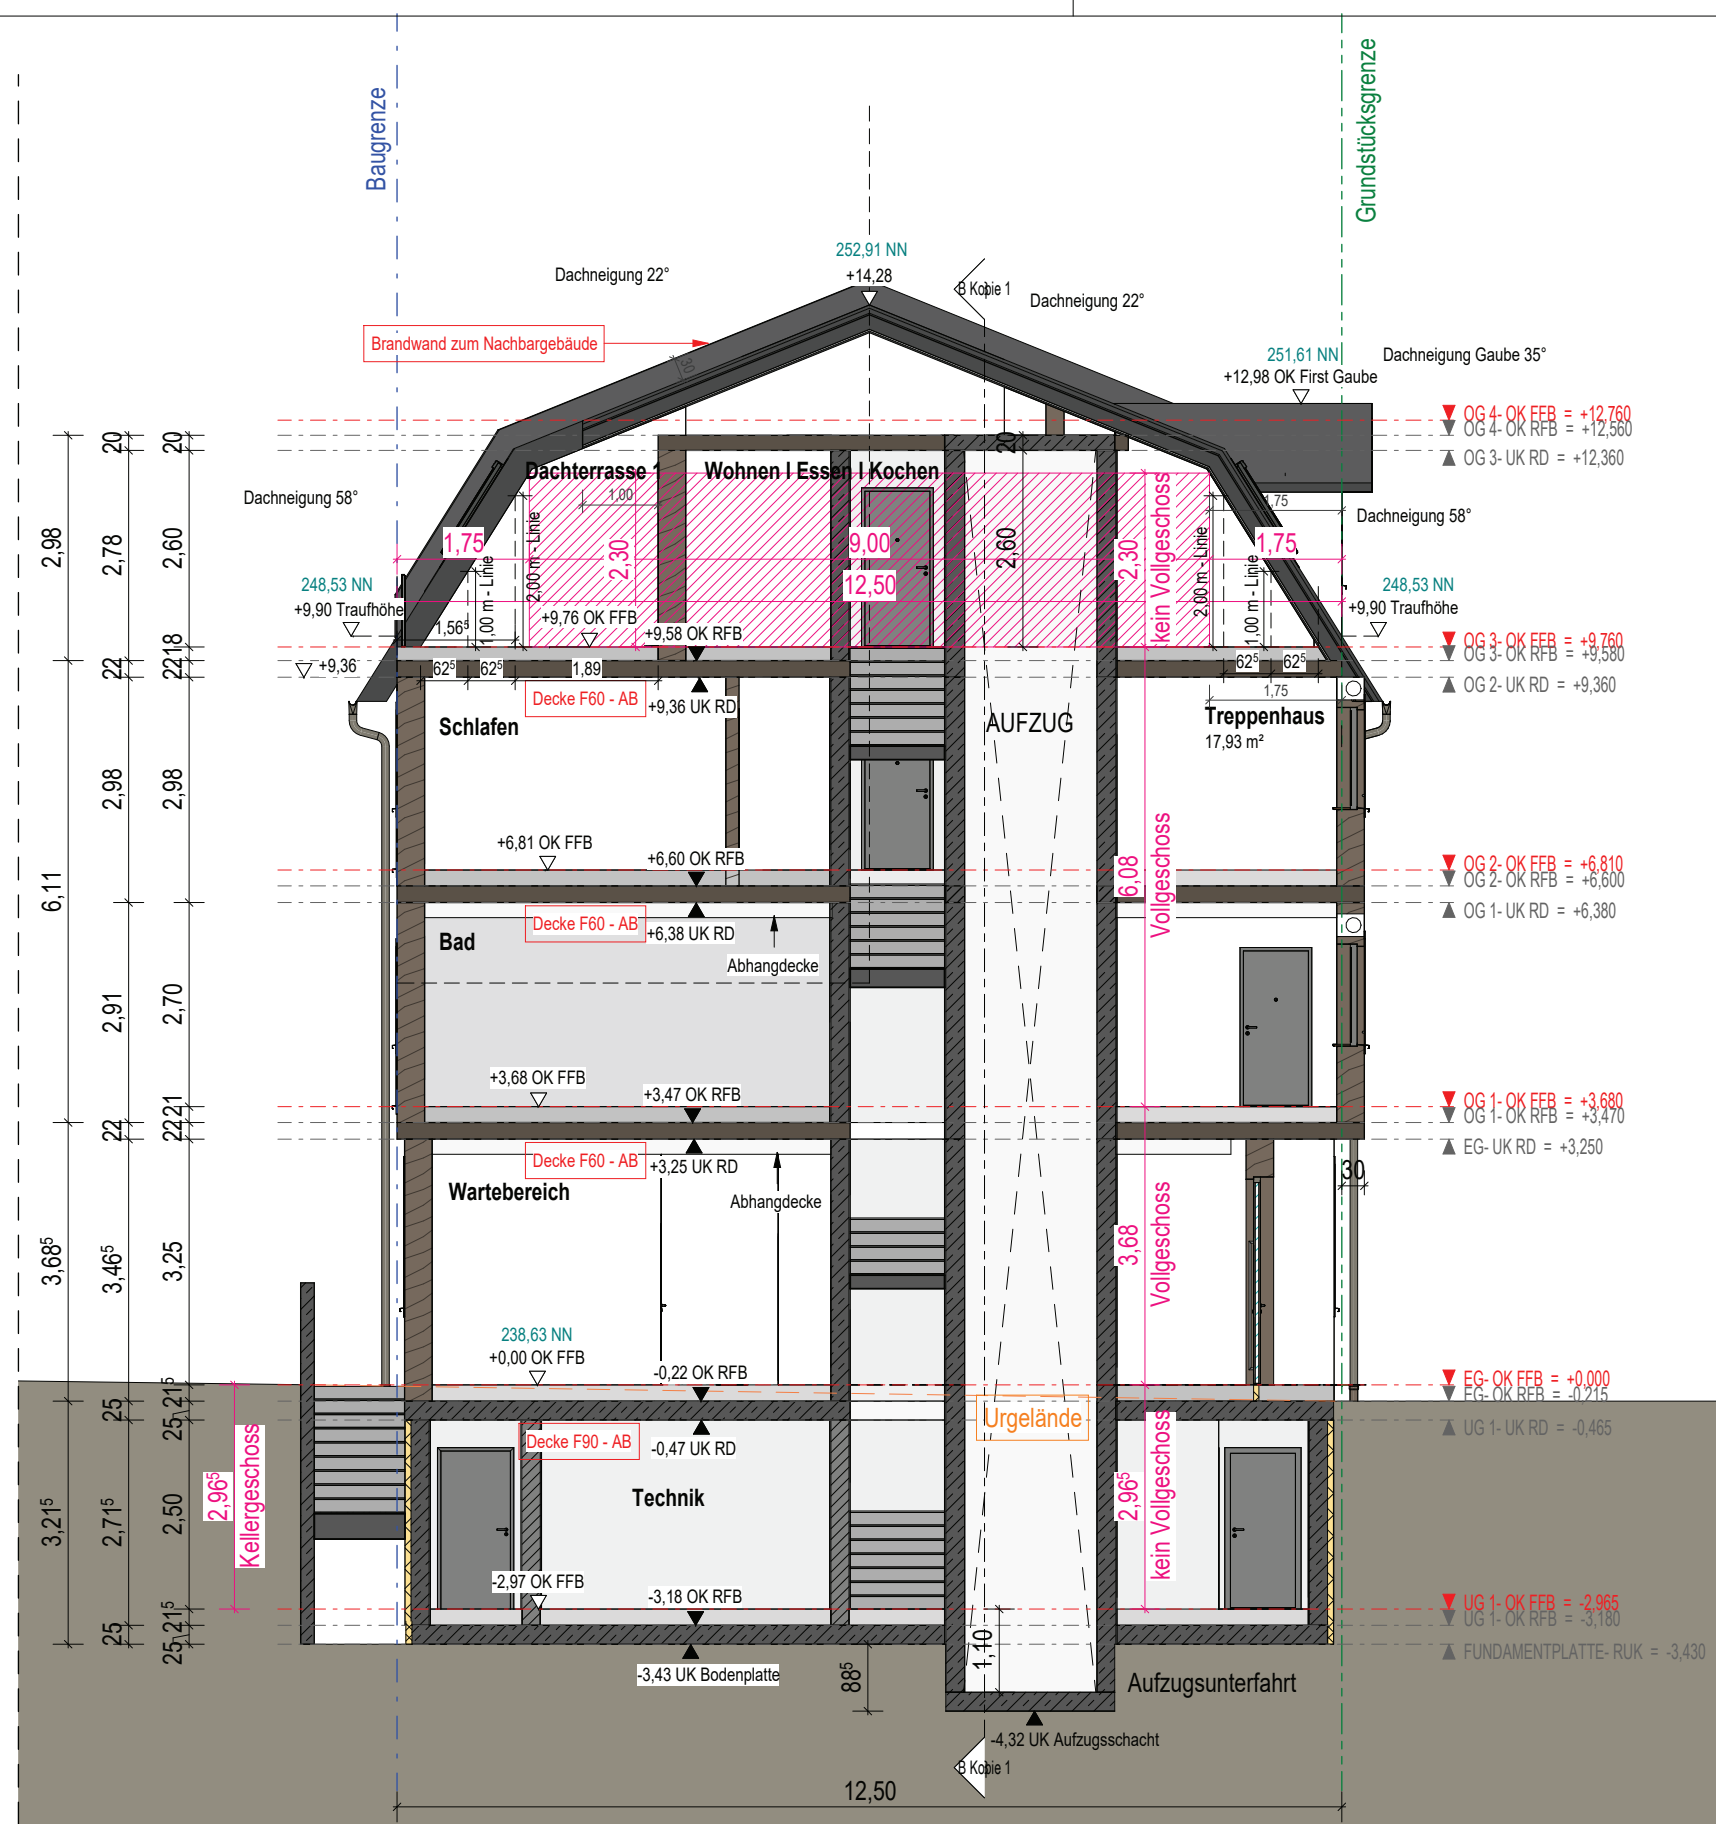

Schnitt A-A
M 1:100

Neubau eines Wohn- und Geschäftshauses				
Schnitt A-A				
Projektnr.: 070-NBM	Plan-Nr.: GP-05	Gez.: BN	Maßstab: 1:100	Datum: 10.06.2026
Bauherr:			Projektadresse: Bornhaustert 6-8 56727 Mayen Gemarkung: Mayen Flur: 21 Flurstück: 120/2	



HILGERBAU

PLANUNG GMBH

HilgerBauPlanung GmbH
August-Horch-Str. 14
56736 Kottenheim
Telefon: 02651/703525-0
Mail: info@hilgerbau.com