


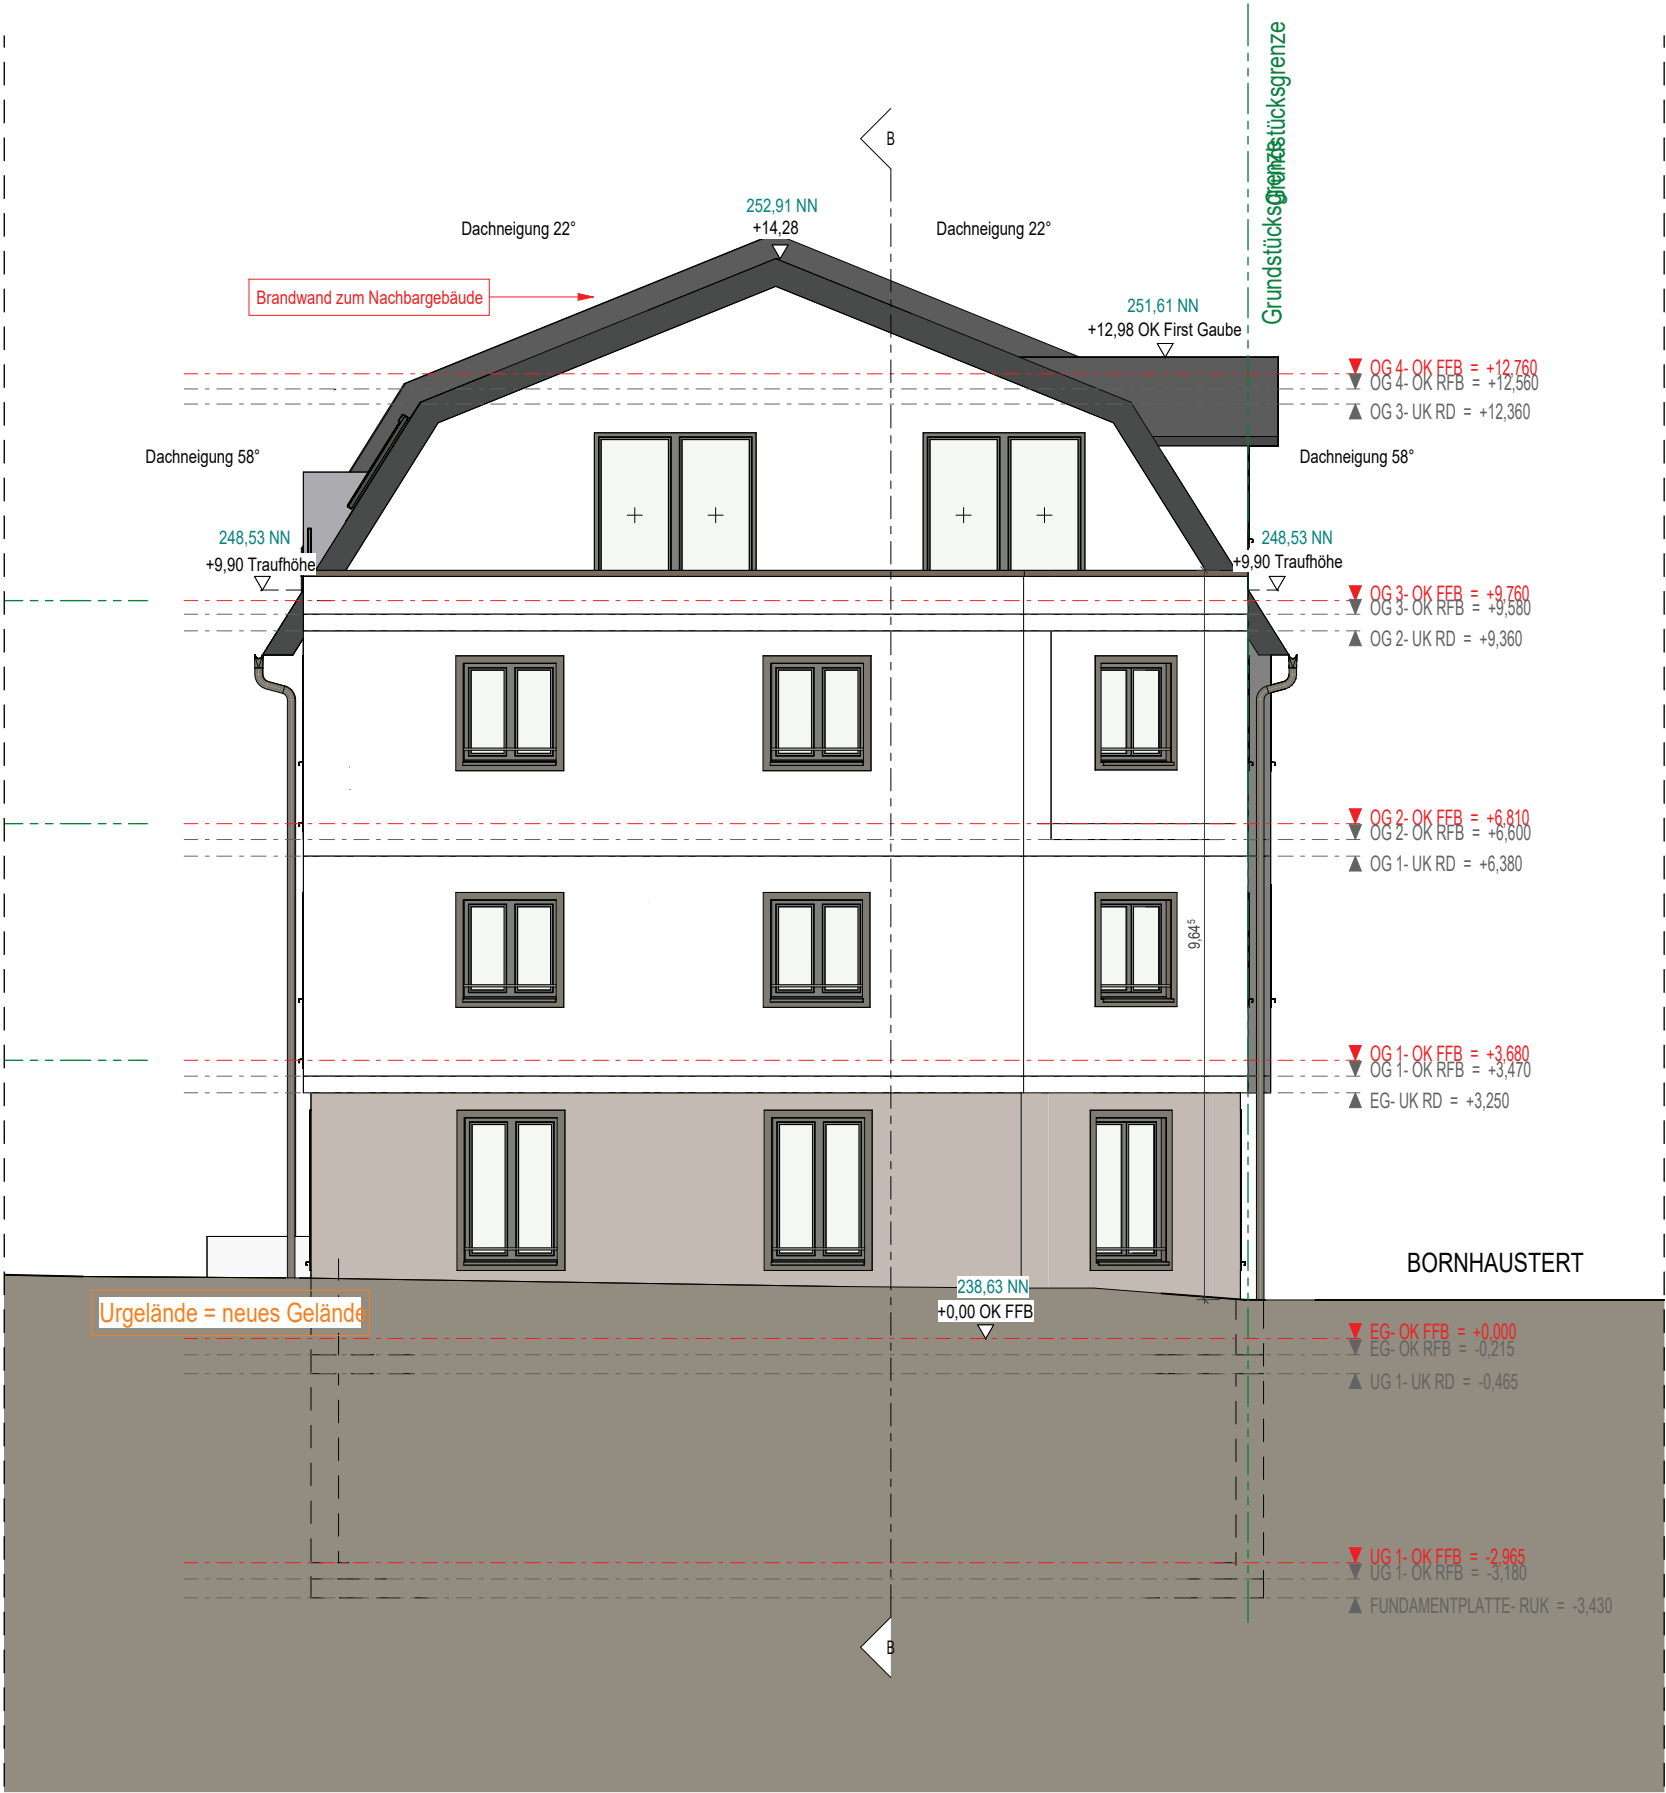

Ansicht West
M 1 : 100

Neubau eines Wohn- und Geschäftshauses				
Ansicht West				
Projektnr.: 070-NBM	Plan-Nr.: GP-09	Gez.: BN	Maßstab: 1 : 100	Datum: 10.06.2026
Bauherr:			Projektadresse: Bornhaustert 6-8 56727 Mayen Gemarkung: Mayen Flur: 21 Flurstück: 120/2	



HilgerBauPlanung GmbH
August-Horch-Str. 14
56736 Kottenheim
Telefon: 02651/703525-0
Mail: info@hilgerbau.com