


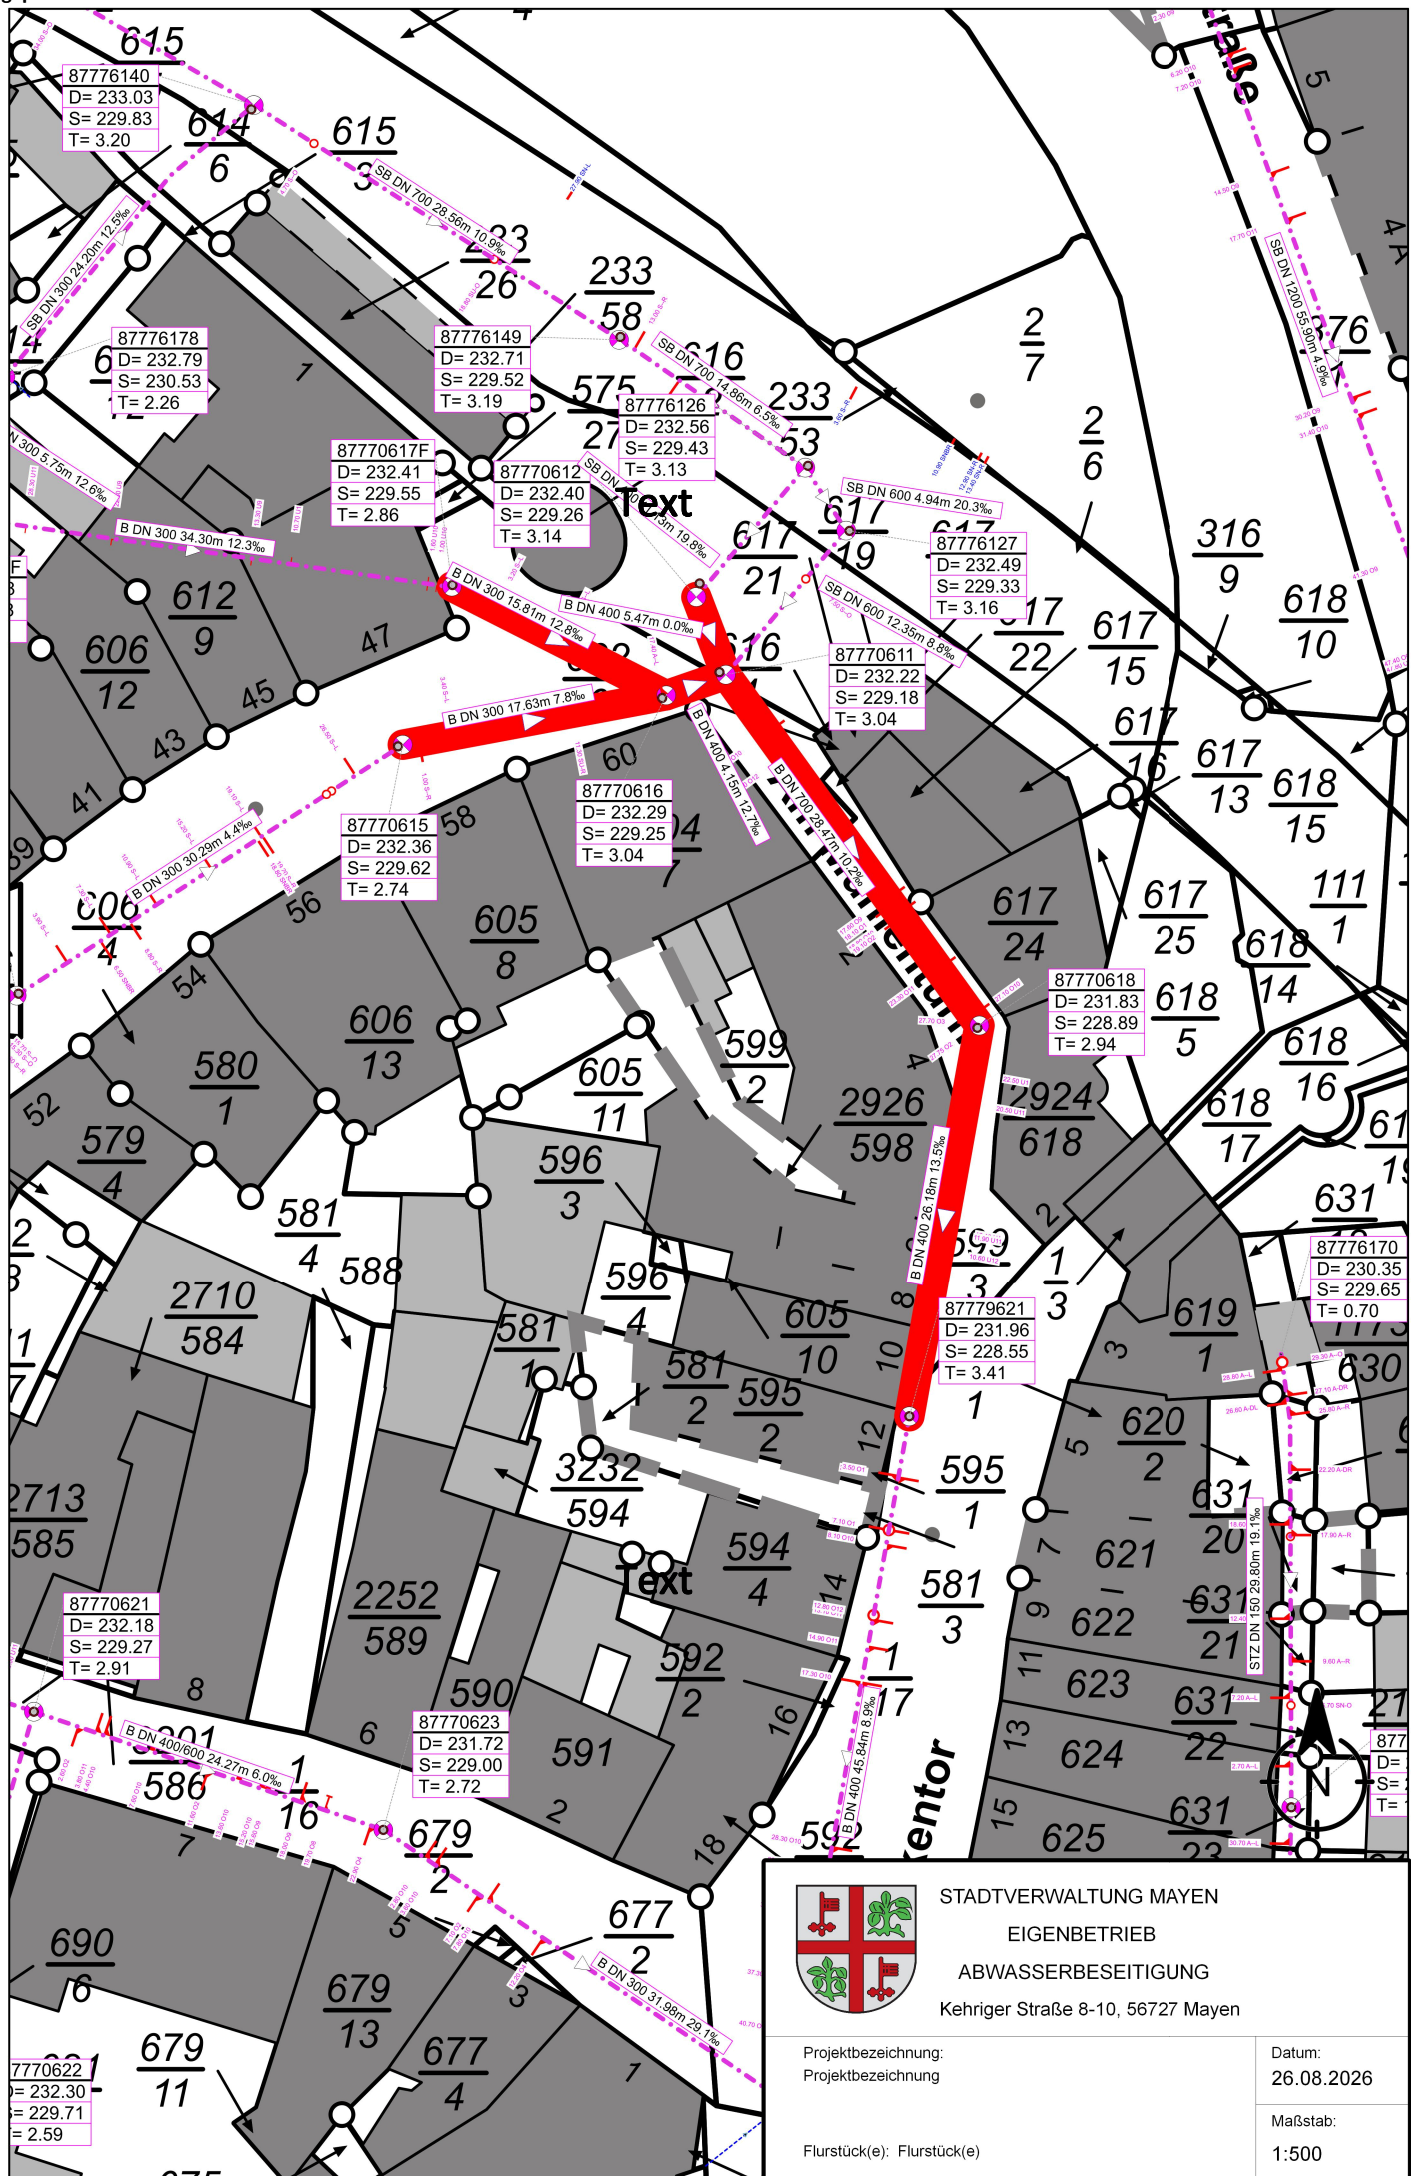

STADTVERWALTUNG MAYEN
EIGENBETRIEB
ABWASSERBESEITIGUNG
Kehriger Straße 8-10, 56727 Mayen

Projektbezeichnung:
Projektbezeichnung

Flurstück(e): Flurstück(e)

Datum:
26.08.2026

Maßstab:
1:500