




KREISSTADT SIEGBURG

VORHABEN- UND

ERSCHLIESSUNGSPLAN

ZUM VORHABENBEZOGENEN BEBAUUNGSPLAN NR. 49

Entwurf Stand: 17.06.20

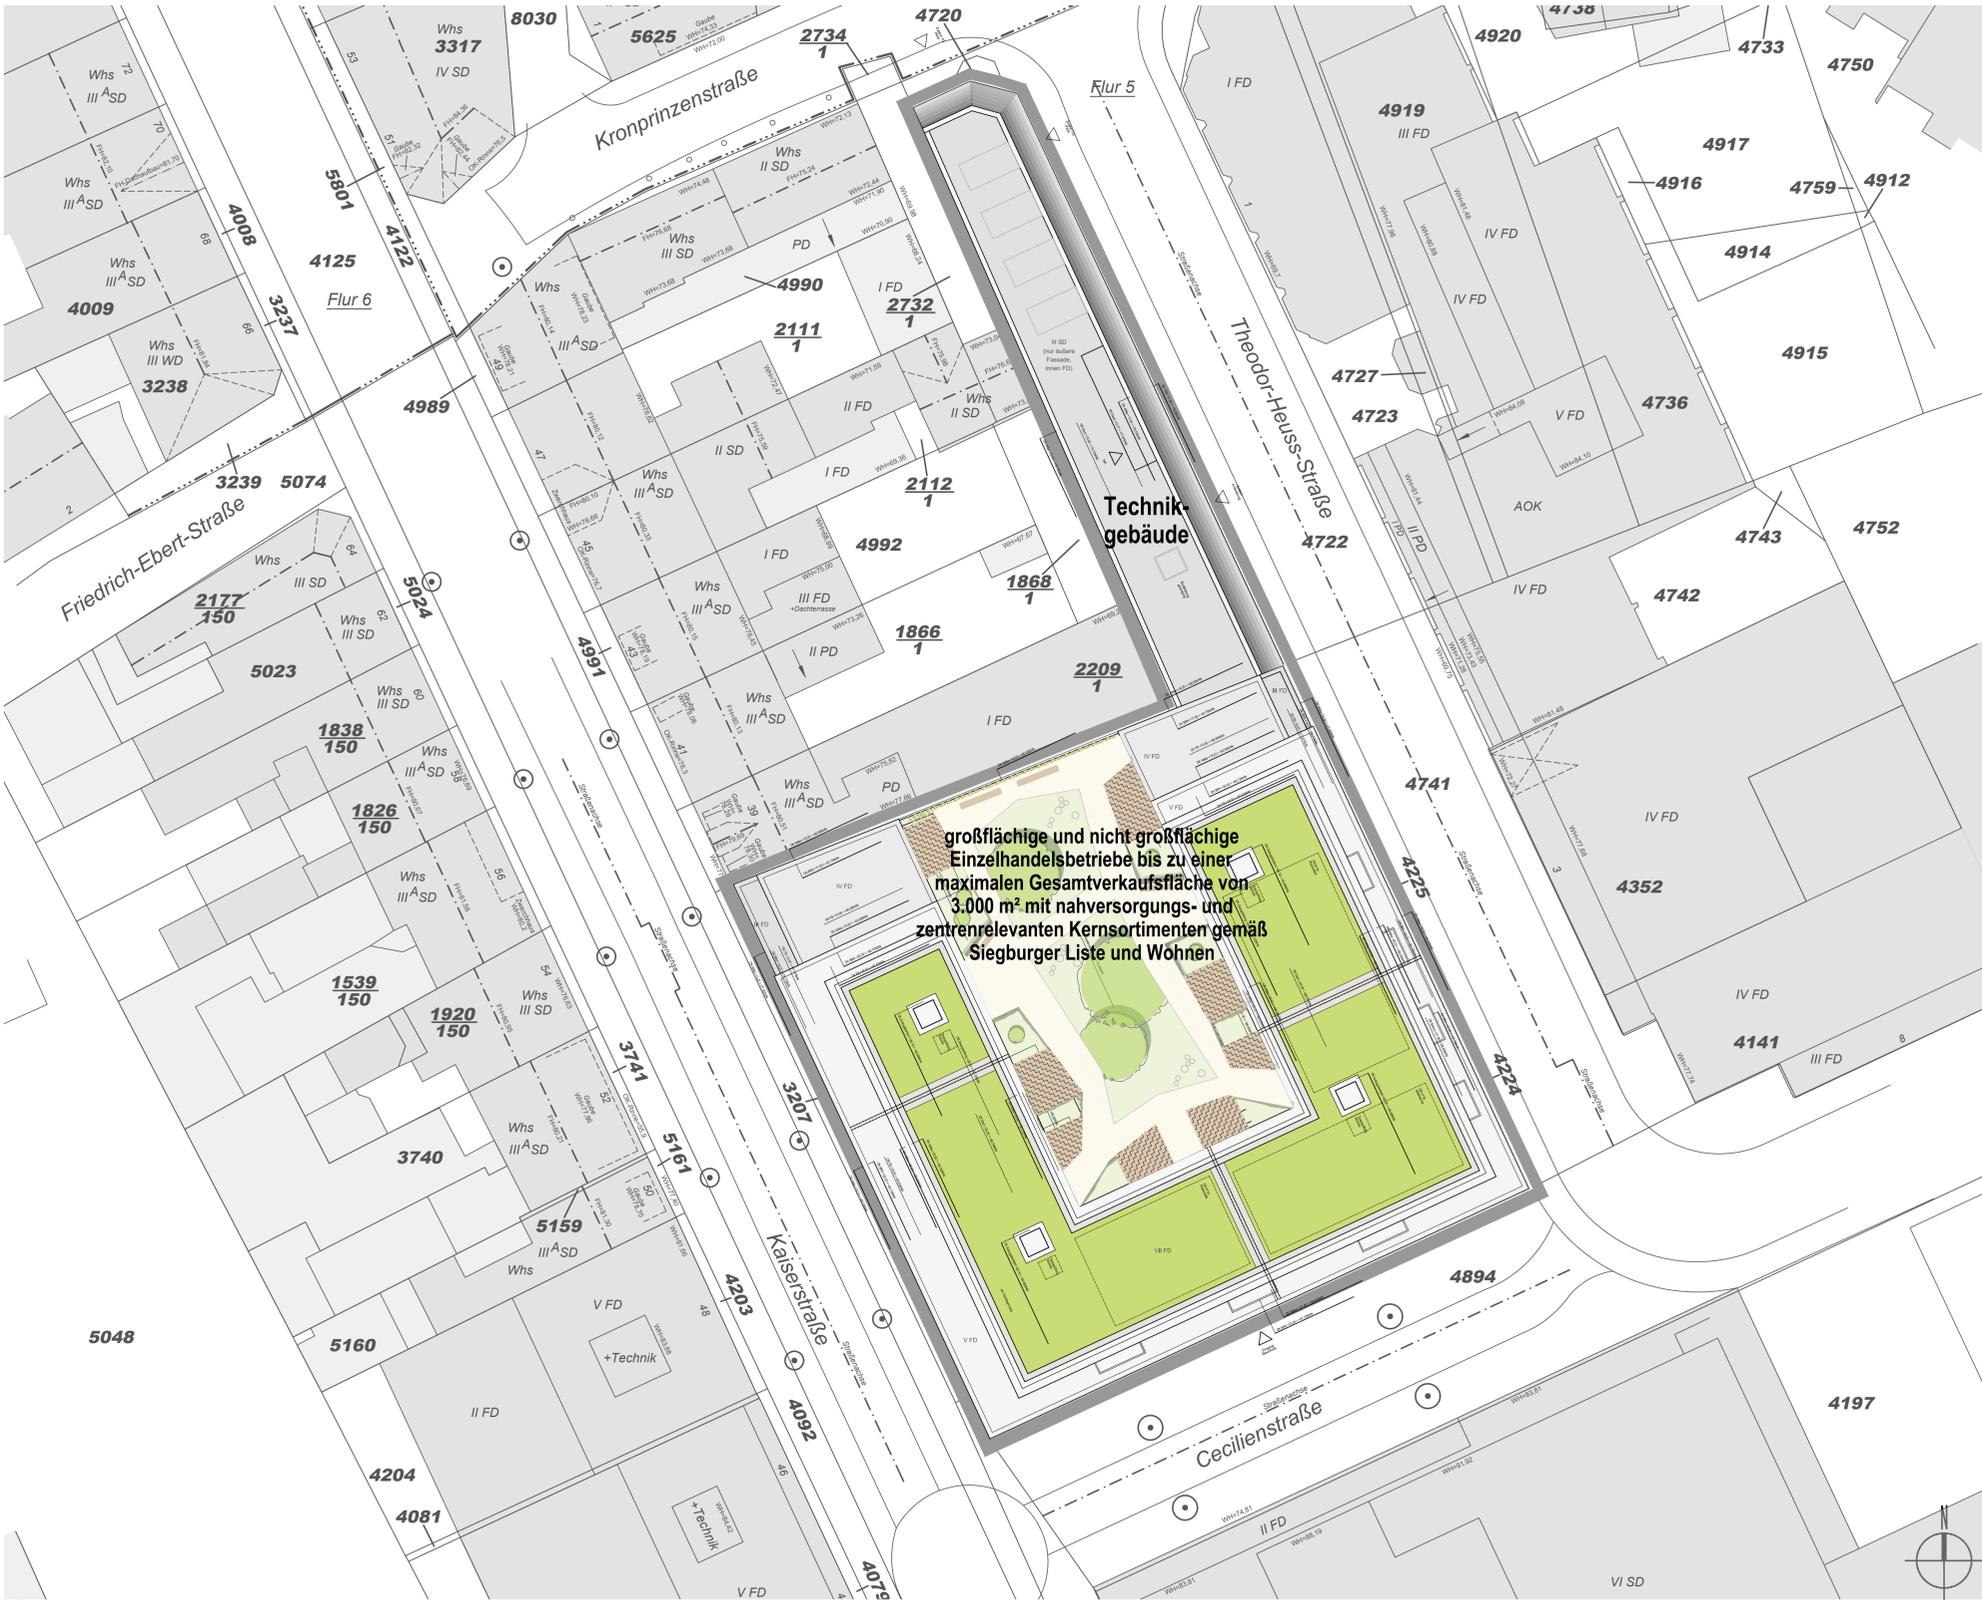

STÄDTTEBAULICHER ENTWURF M 1:250



ANSICHT KAISERSTRASSE M 1:250 - nur nachrichtlich -

ZEICHEN DER PLANGRUNDLAGE

- Grenze des räumlichen Geltungsbereiches des Vorhaben- und Erschließungsplanes
- Bebauung
- Dachterrasse

Der Vorhaben- und Erschließungsplan als Bestandteil des vorhabenbezogenen Bebauungsplanes wird hiermit als Urkundstypus ausgefertigt.

Siegburg, den _____

Bürgermeister
(Franc Hahn)

**VORHABEN- UND ERSCHLIESSUNGSPLAN
ZUM VORHABENBEZOGENEN
BEBAUUNGSPLAN NR. 49
Blatt 2 (3)**