



KREISSTADT SIEGBURG


VORHABEN- UND ERSCHLIESSUNGSPLAN

ZUM VORHABENBEZOGENEN BEBAUUNGSPLAN NR. 49


Entwurf Stand: 17.06.20



SNCHITT C-C M 1:250 - nur nachrichtlich -

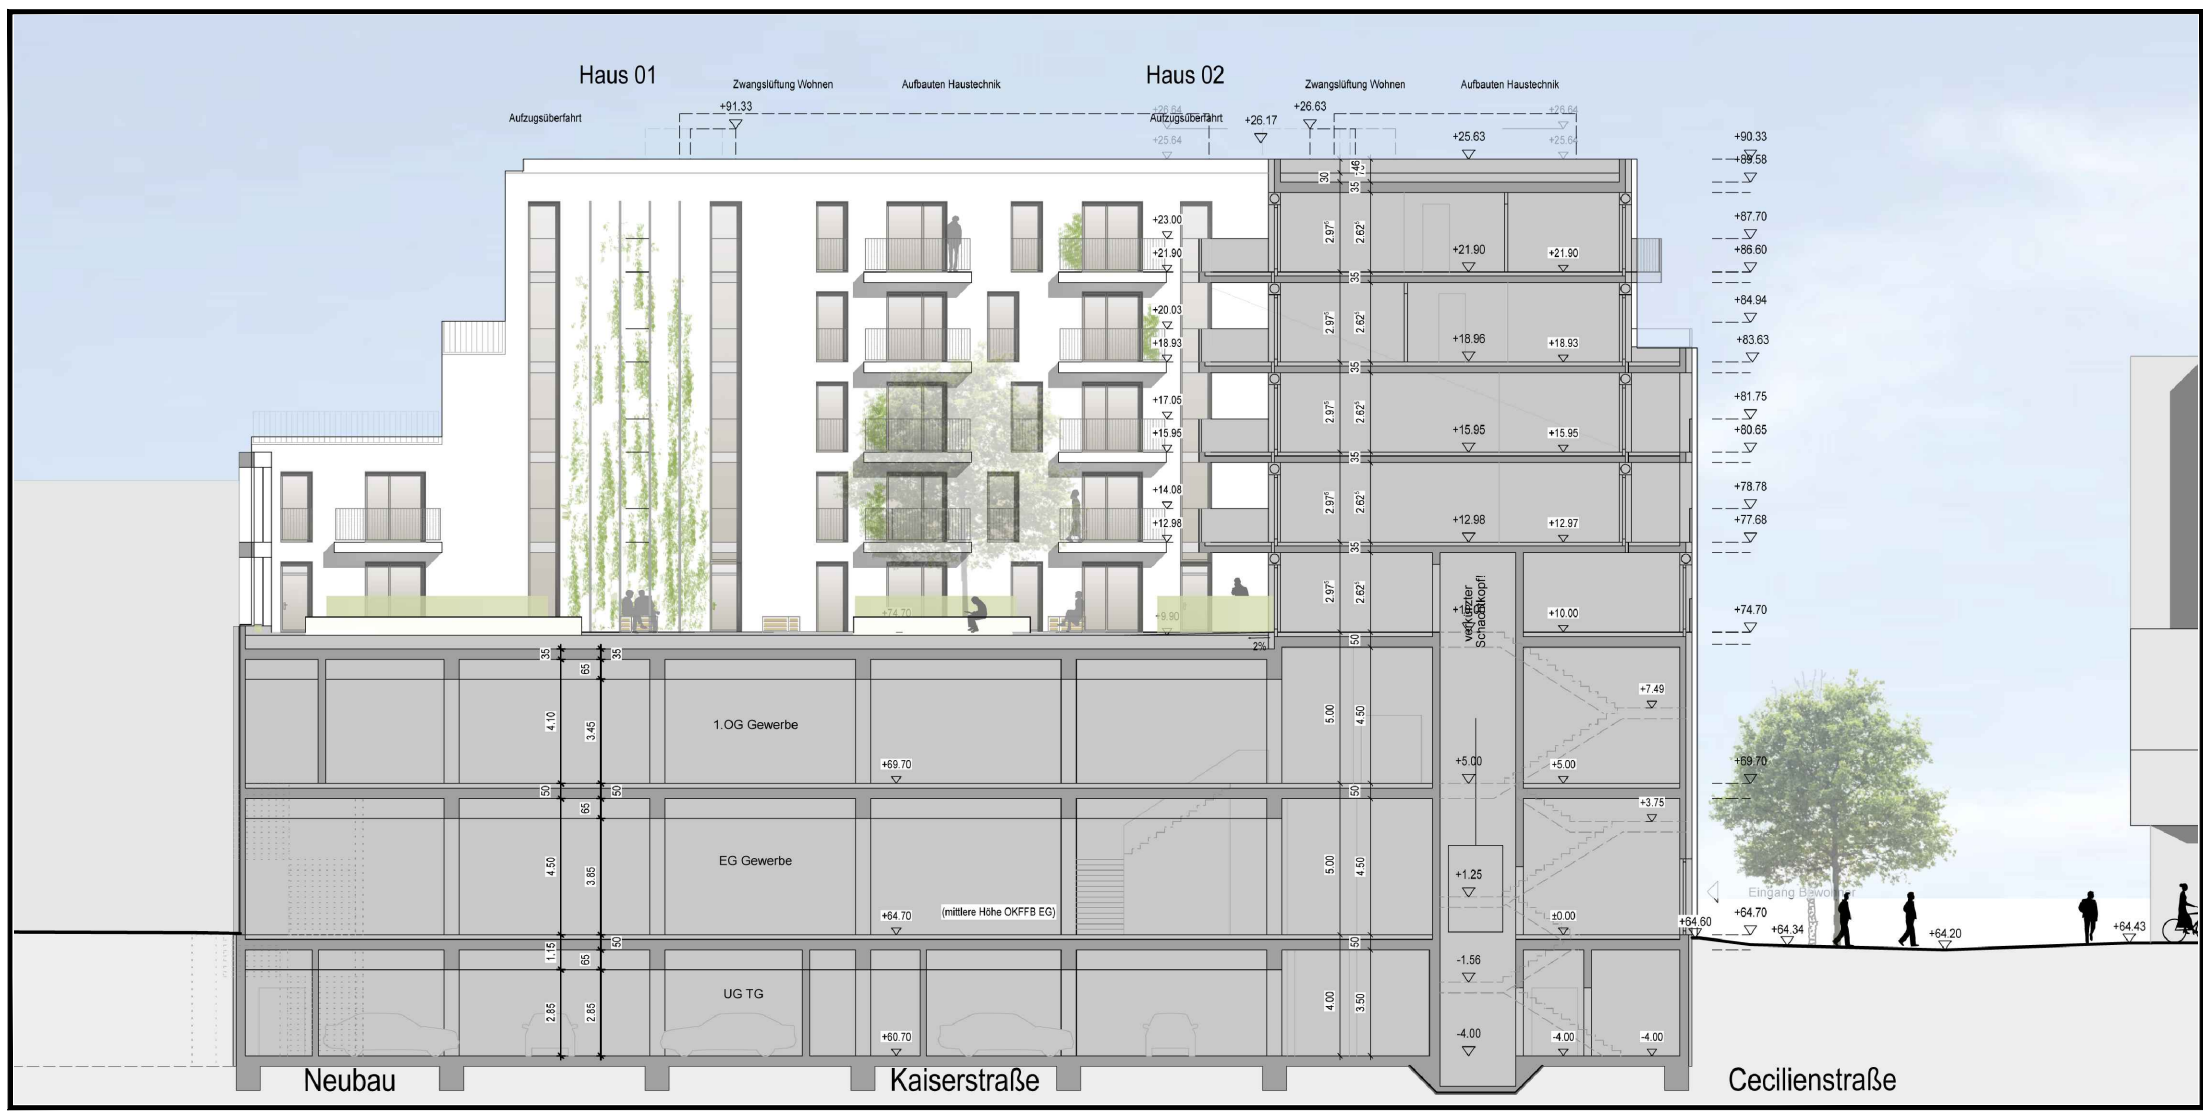


SNCHITT B-B M 1:250 - nur nachrichtlich -

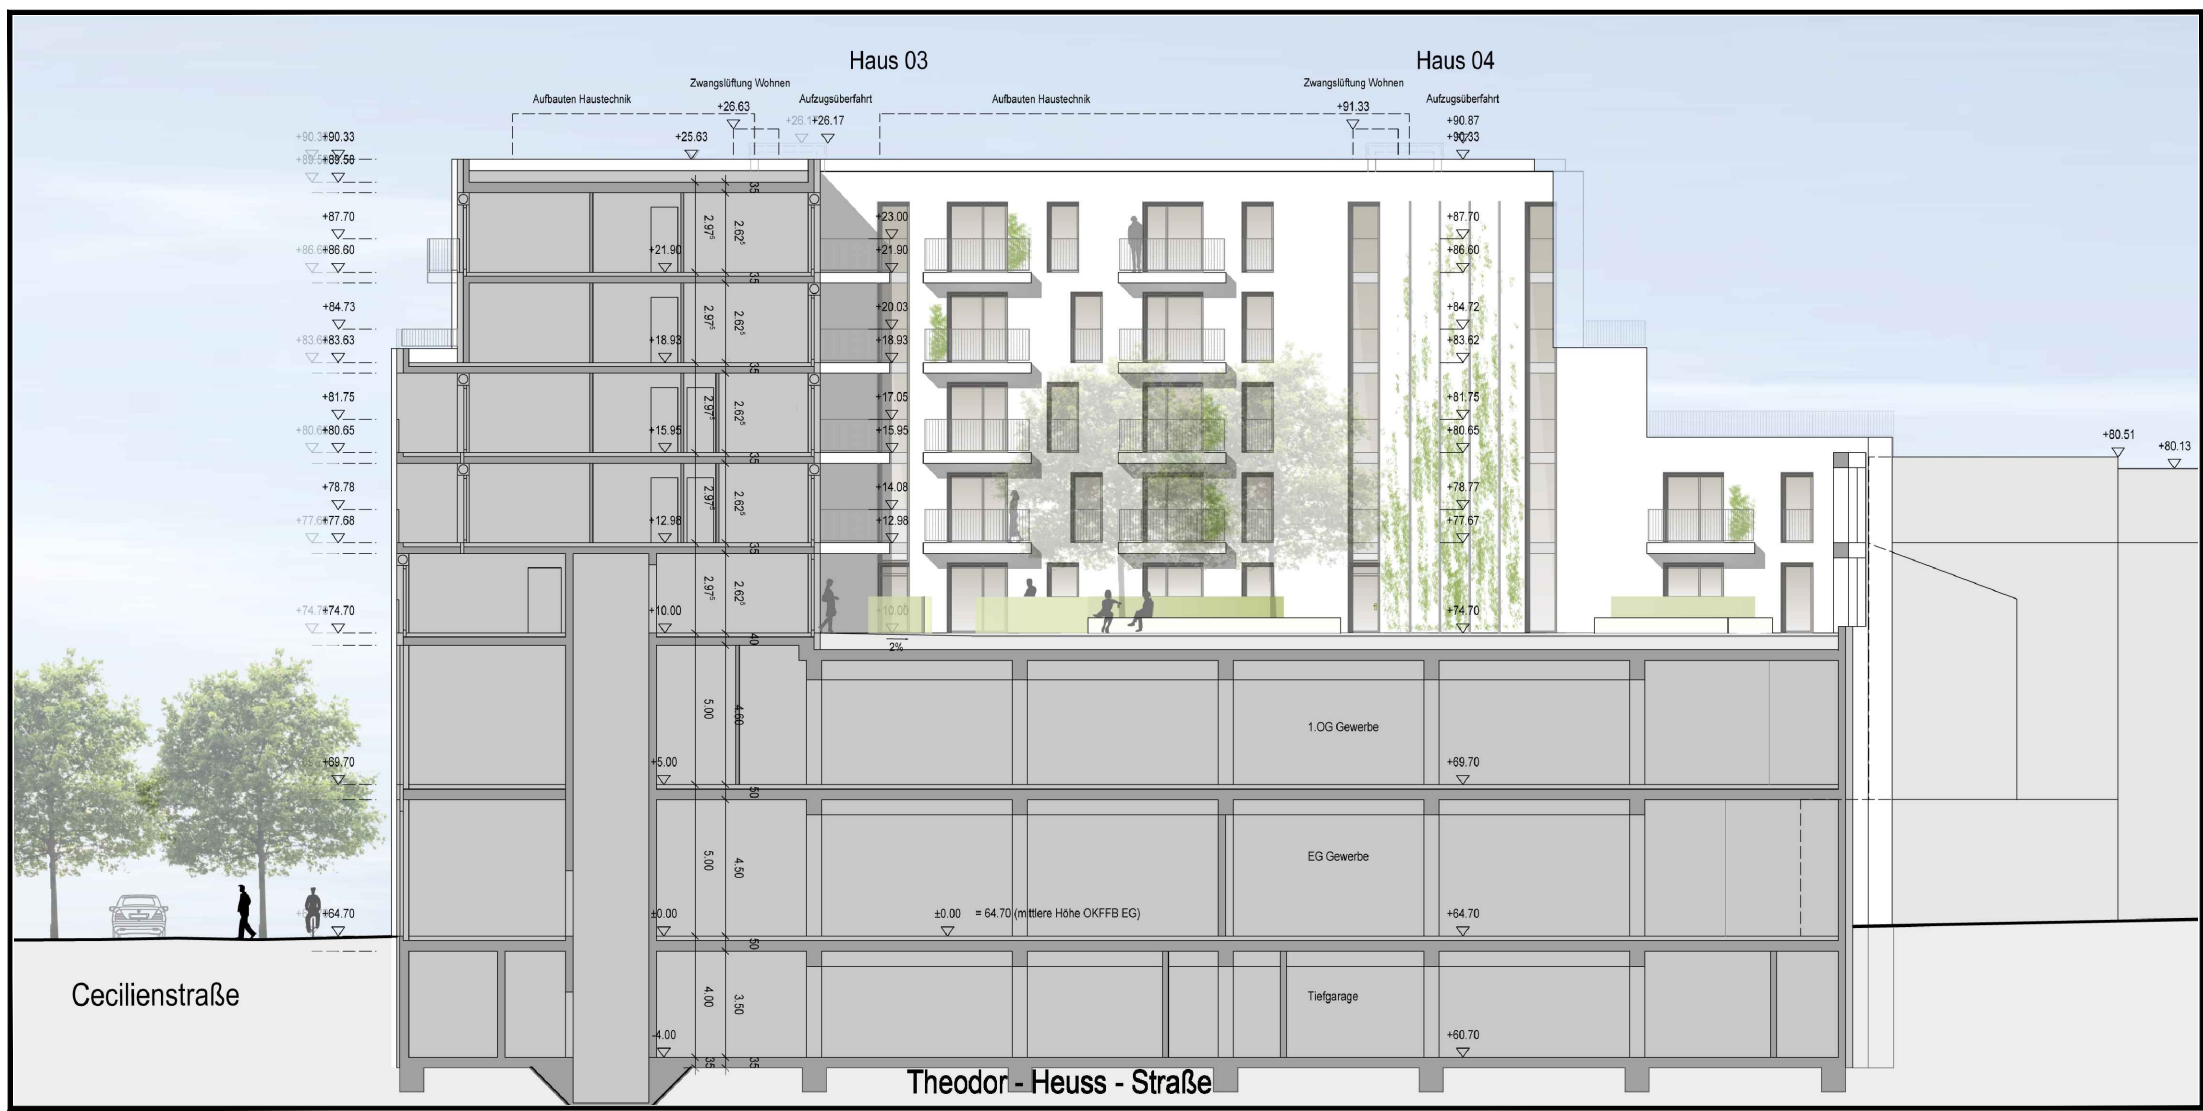

SNCHITT A-A M 1:250 - nur nachrichtlich -



ÜBERSICHT ANSICHTEN SCHNITTE M 1:500 - nur nachrichtlich -

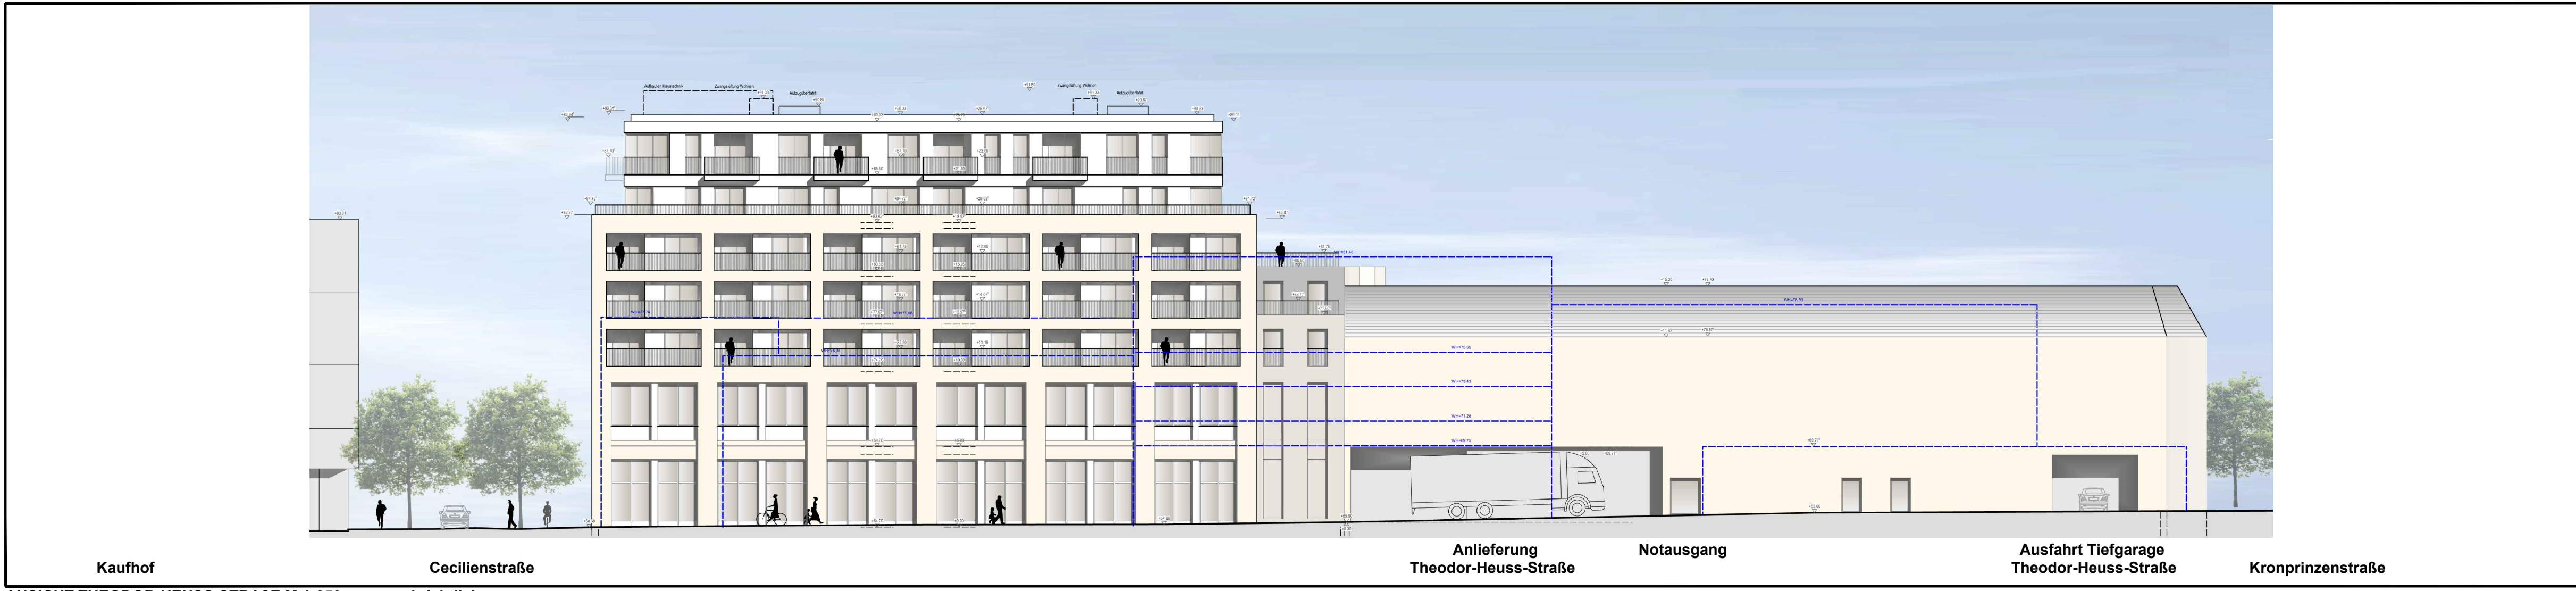

ANSICHT THEODOR-HEUSS-STRAßE M 1:250 - nur nachrichtlich -



ANSICHT CECILIENSTRAßE M 1:250 - nur nachrichtlich -

Der Vorhaben- und Erschließungsplan als Bestandteil des vorhabenbezogenen Bebauungsplanes wird hiermit als Urkundspiz ausfertigt.

Siegburg, den
Bürgermeister
(Franc Huhn)

VORHABEN- UND ERSCHLIESSUNGSPLAN
ZUM VORHABENBEZOGENEN
BEBAUUNGSPLAN NR. 49
Blatt 3 (3)