

Hinweise

Alle Maße und Höhenangaben sind an Ort und Stelle verantwortlich zu überprüfen. Änderungen nach Örtlichkeit vorbehalten.
 Unstimmigkeiten sind mit der Bauleitung abzuklären!

gesehen:
 Siegburg, den
 Der Bauherr

ENTWURFSPLANUNG


23.10.2020	Thiart	M.Steiler	Bushaltestelle Einrichtung Nord Niederlundord 20m
04.08.2020	Thiart	M.Steiler	Variante 2 in lehrreichen Nord und Süd. Tabelle: Lichtelemente angepasst.
	GEÄNDERT	GEPRÜFT	ERNÄUTERUNG

Ing. Büro Dirk u. Michael STELTER 53721 Siegburg
 Carl F. Peters-Str. 29
 Telefon (02241) 3090-0
 Telefax (02241) 309025

BAUVORHABEN:
 Straßenbau Kreisstadt Siegburg
 behindertengerechter Umbau von Bushaltestellen
 im Stadtgebiet

DARSTELLUNG:
Lageplan 2.2
 Ernststraße Variante 2

gemessen:	Knopp	bearbeitet:	Thiart	Maßstab:	1 : 250
kartiert:	23.03.2020	gezeichnet:	Thiart	Zeichn.-Nr.:	04.00.03 - 3
gezeichnet:		geprüft:	M. Steiler	Blattgröße:	580 x 420
				Datum:	Oktober 2020

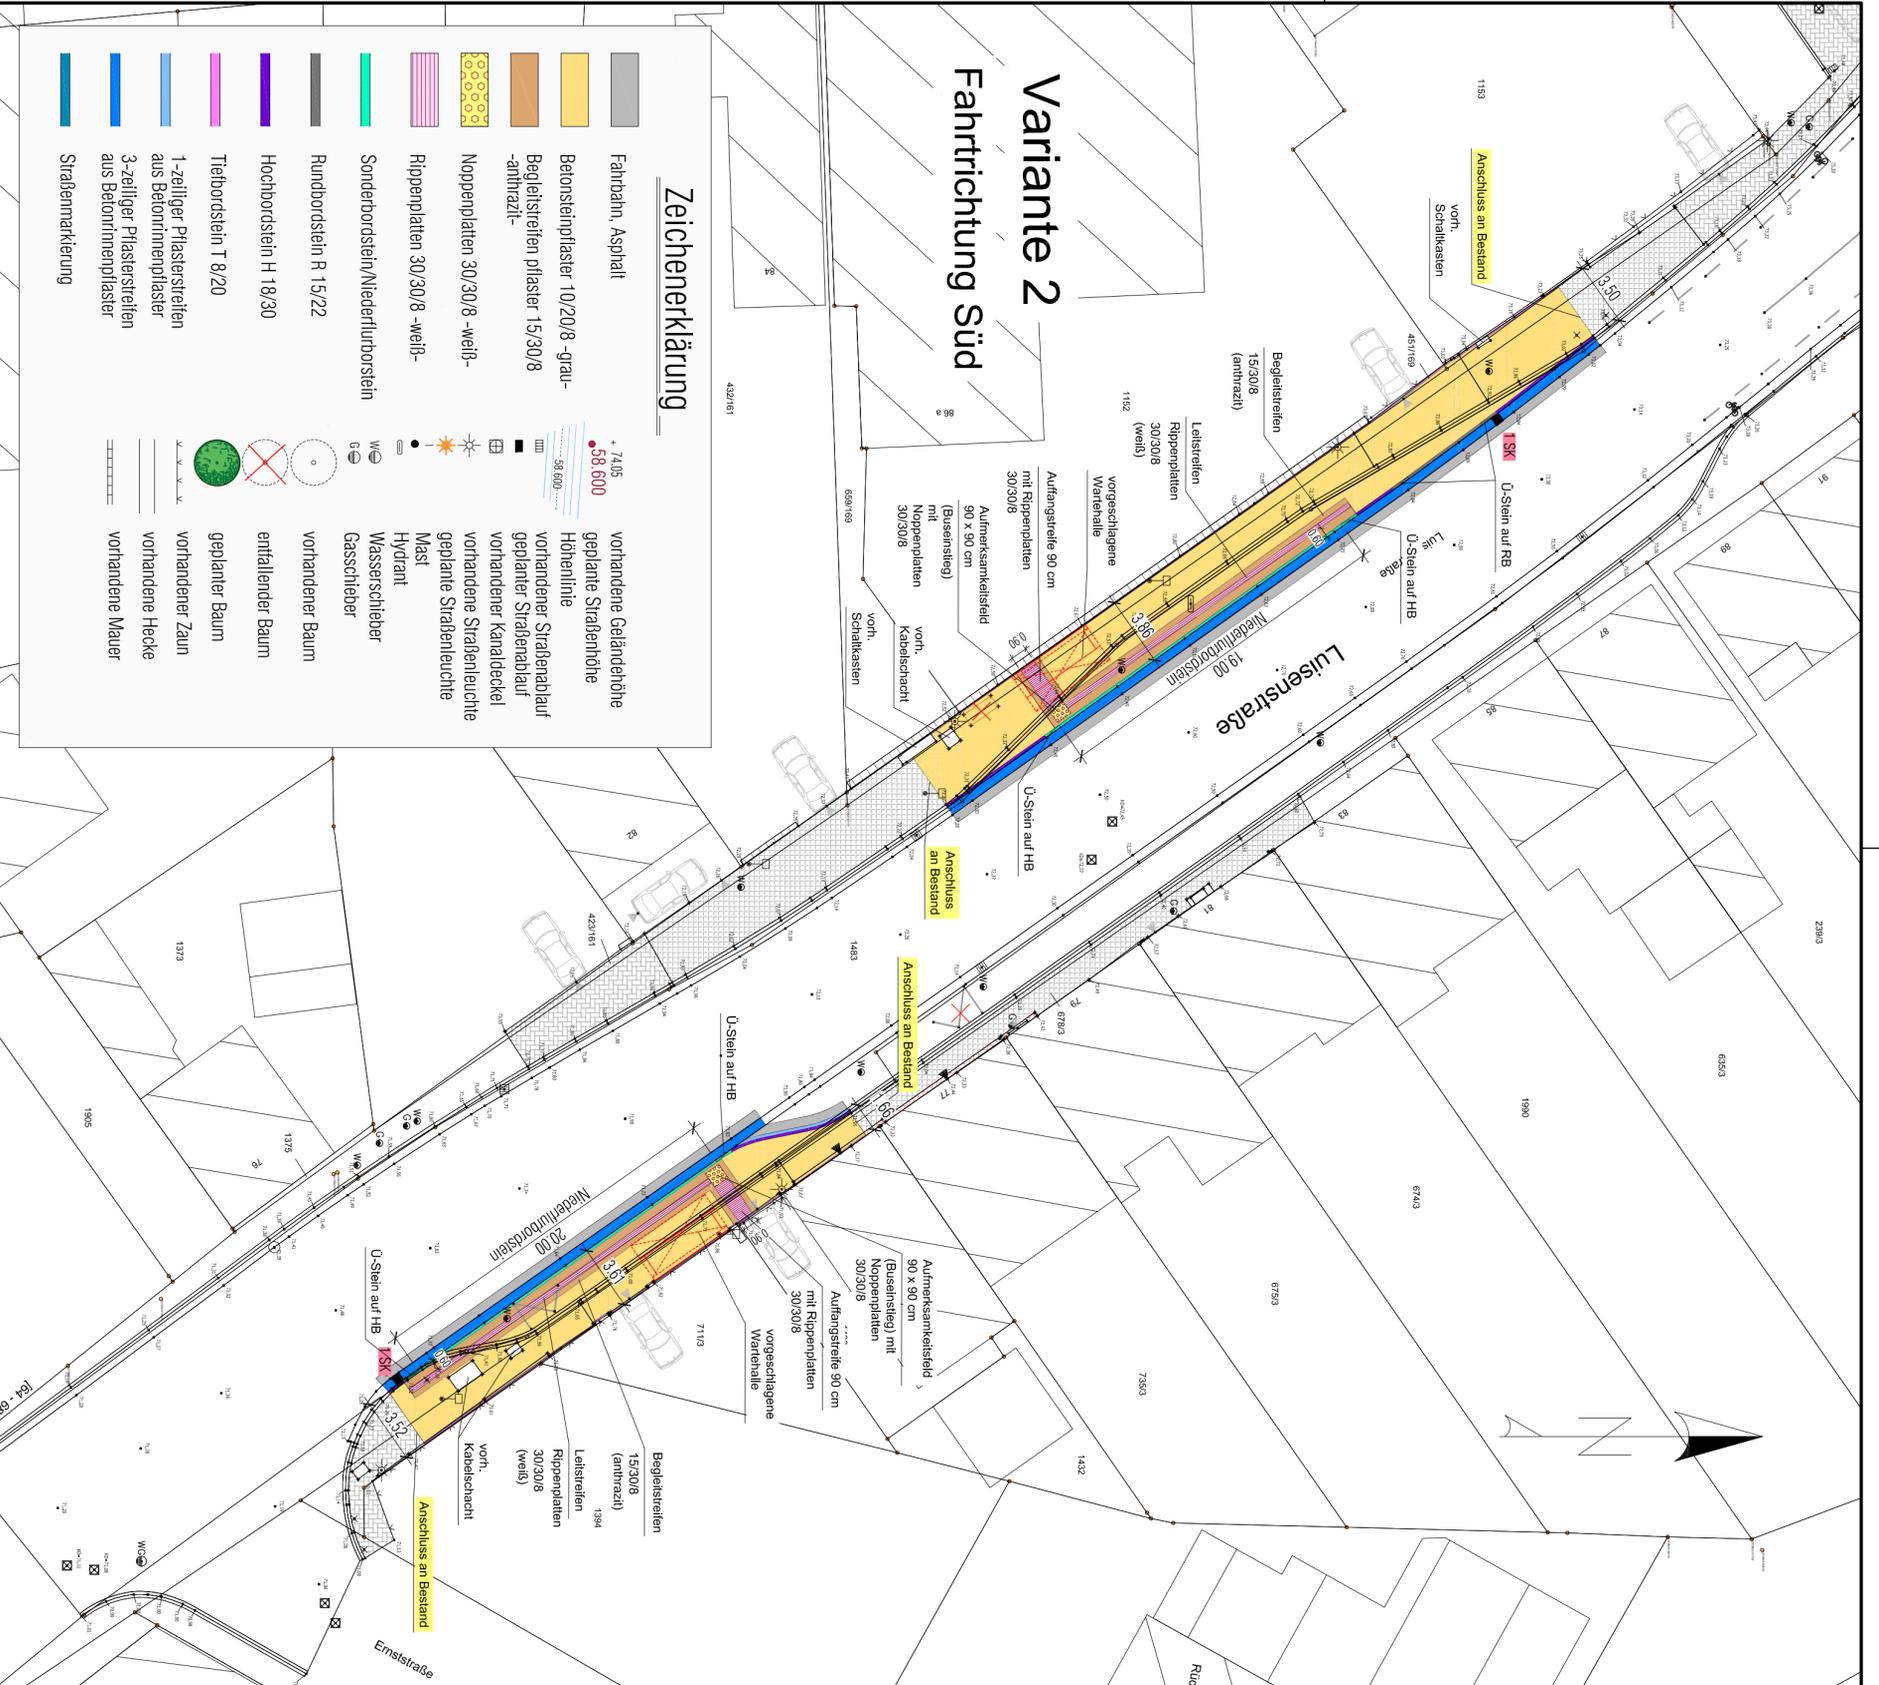

Variante 2
Fahrtrichtung Süd

Zeichenerklärung

	Fahrbahn, Asphalt		+ 74,05	vorhandene Geländehöhe
	Betonsteinpflaster 10/20/8 -grau-		58,600	geplante Straßenhöhe
	Begleitstreifen pflaster 15/30/8 -anthrazit-		58,600	Höheneinlinie
	Noppenplatten 30/30/8 -weiß-			vorhandener Straßenablauf
	Rippplatten 30/30/8 -weiß-			geplanter Straßenablauf
	Sonderbordstein/Niederflurbordstein			vorhandener Kanaldedeckel
	Rundbordstein R 15/22			vorhandene Straßenleuchte
	Hochbordstein H 18/30			geplante Straßenleuchte
	Tiefbordstein T 8/20			geplante Mast
	1-zelliger Pflasterstreifen aus Betonimmpflaster			Hydrant
	3-zelliger Pflasterstreifen aus Betonimmpflaster			Wasserschleber
	Straßenmarkierung			Gasschieber
				vorhandener Baum
				geplanter Baum
				entfallender Baum
				vorhandener Zaun
				vorhandene Hecke
				vorhandene Mauer