


SEIDENBERGSTRASSE

Stand 18.05.2021

Maßstab 1:250

Vorschlag zur Markierung und Beschilderung-
Zuwegung Anno-Gymnasium

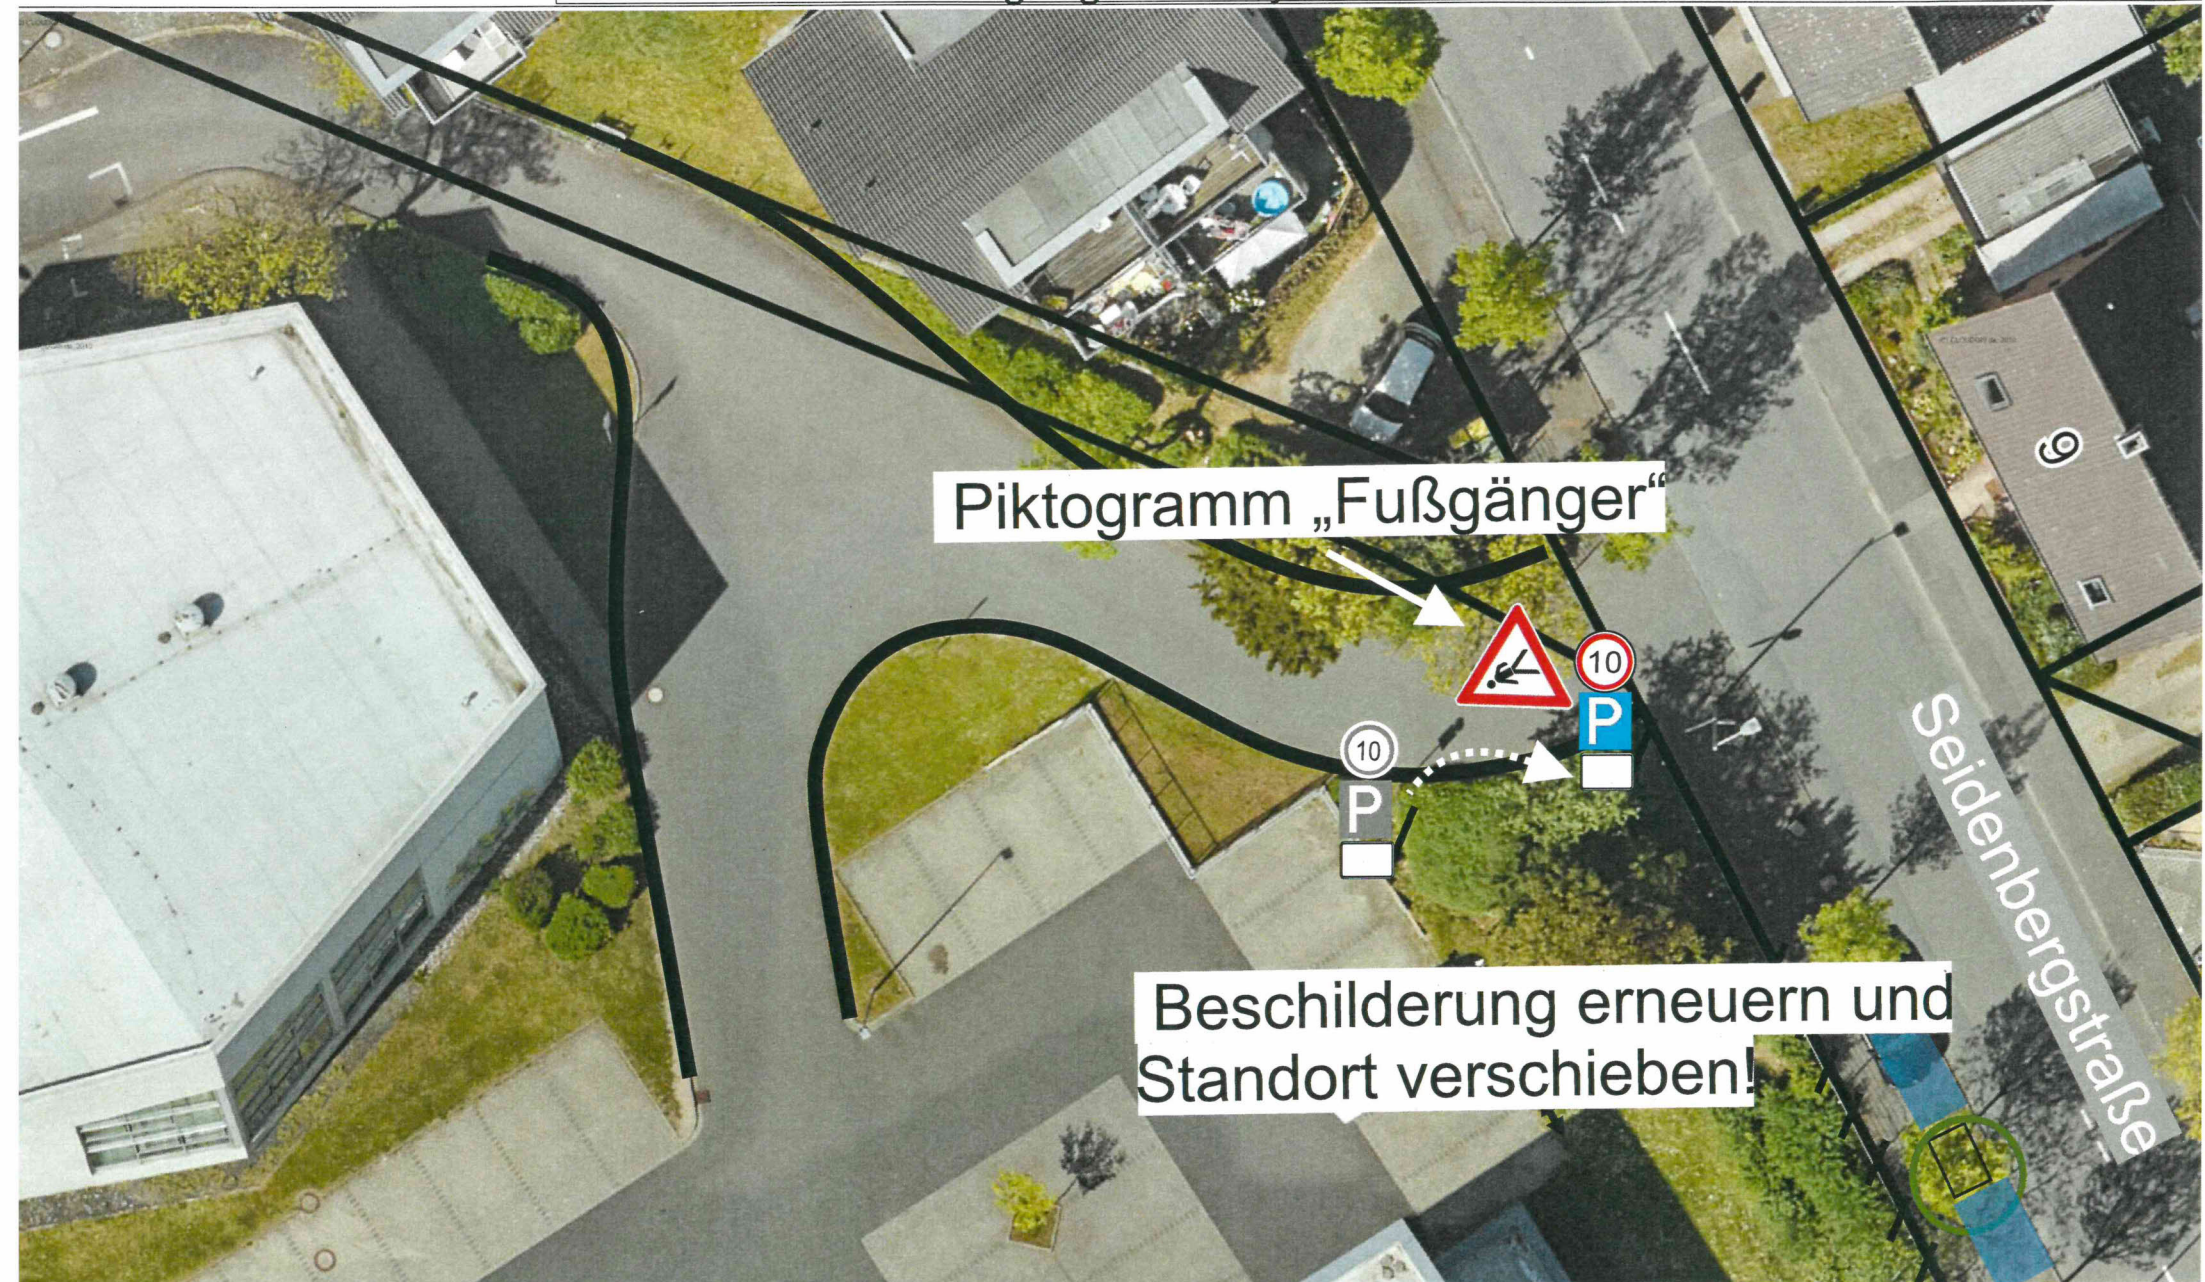

Piktogramm „Fußgänger“

Beschilderung erneuern und
Standort verschieben!

Seidenbergstraße

SEIDENBERGSTRASSE

Vorschlag zur Markierung und Beschilderung-
Zuwegung Anno-Gymnasium

