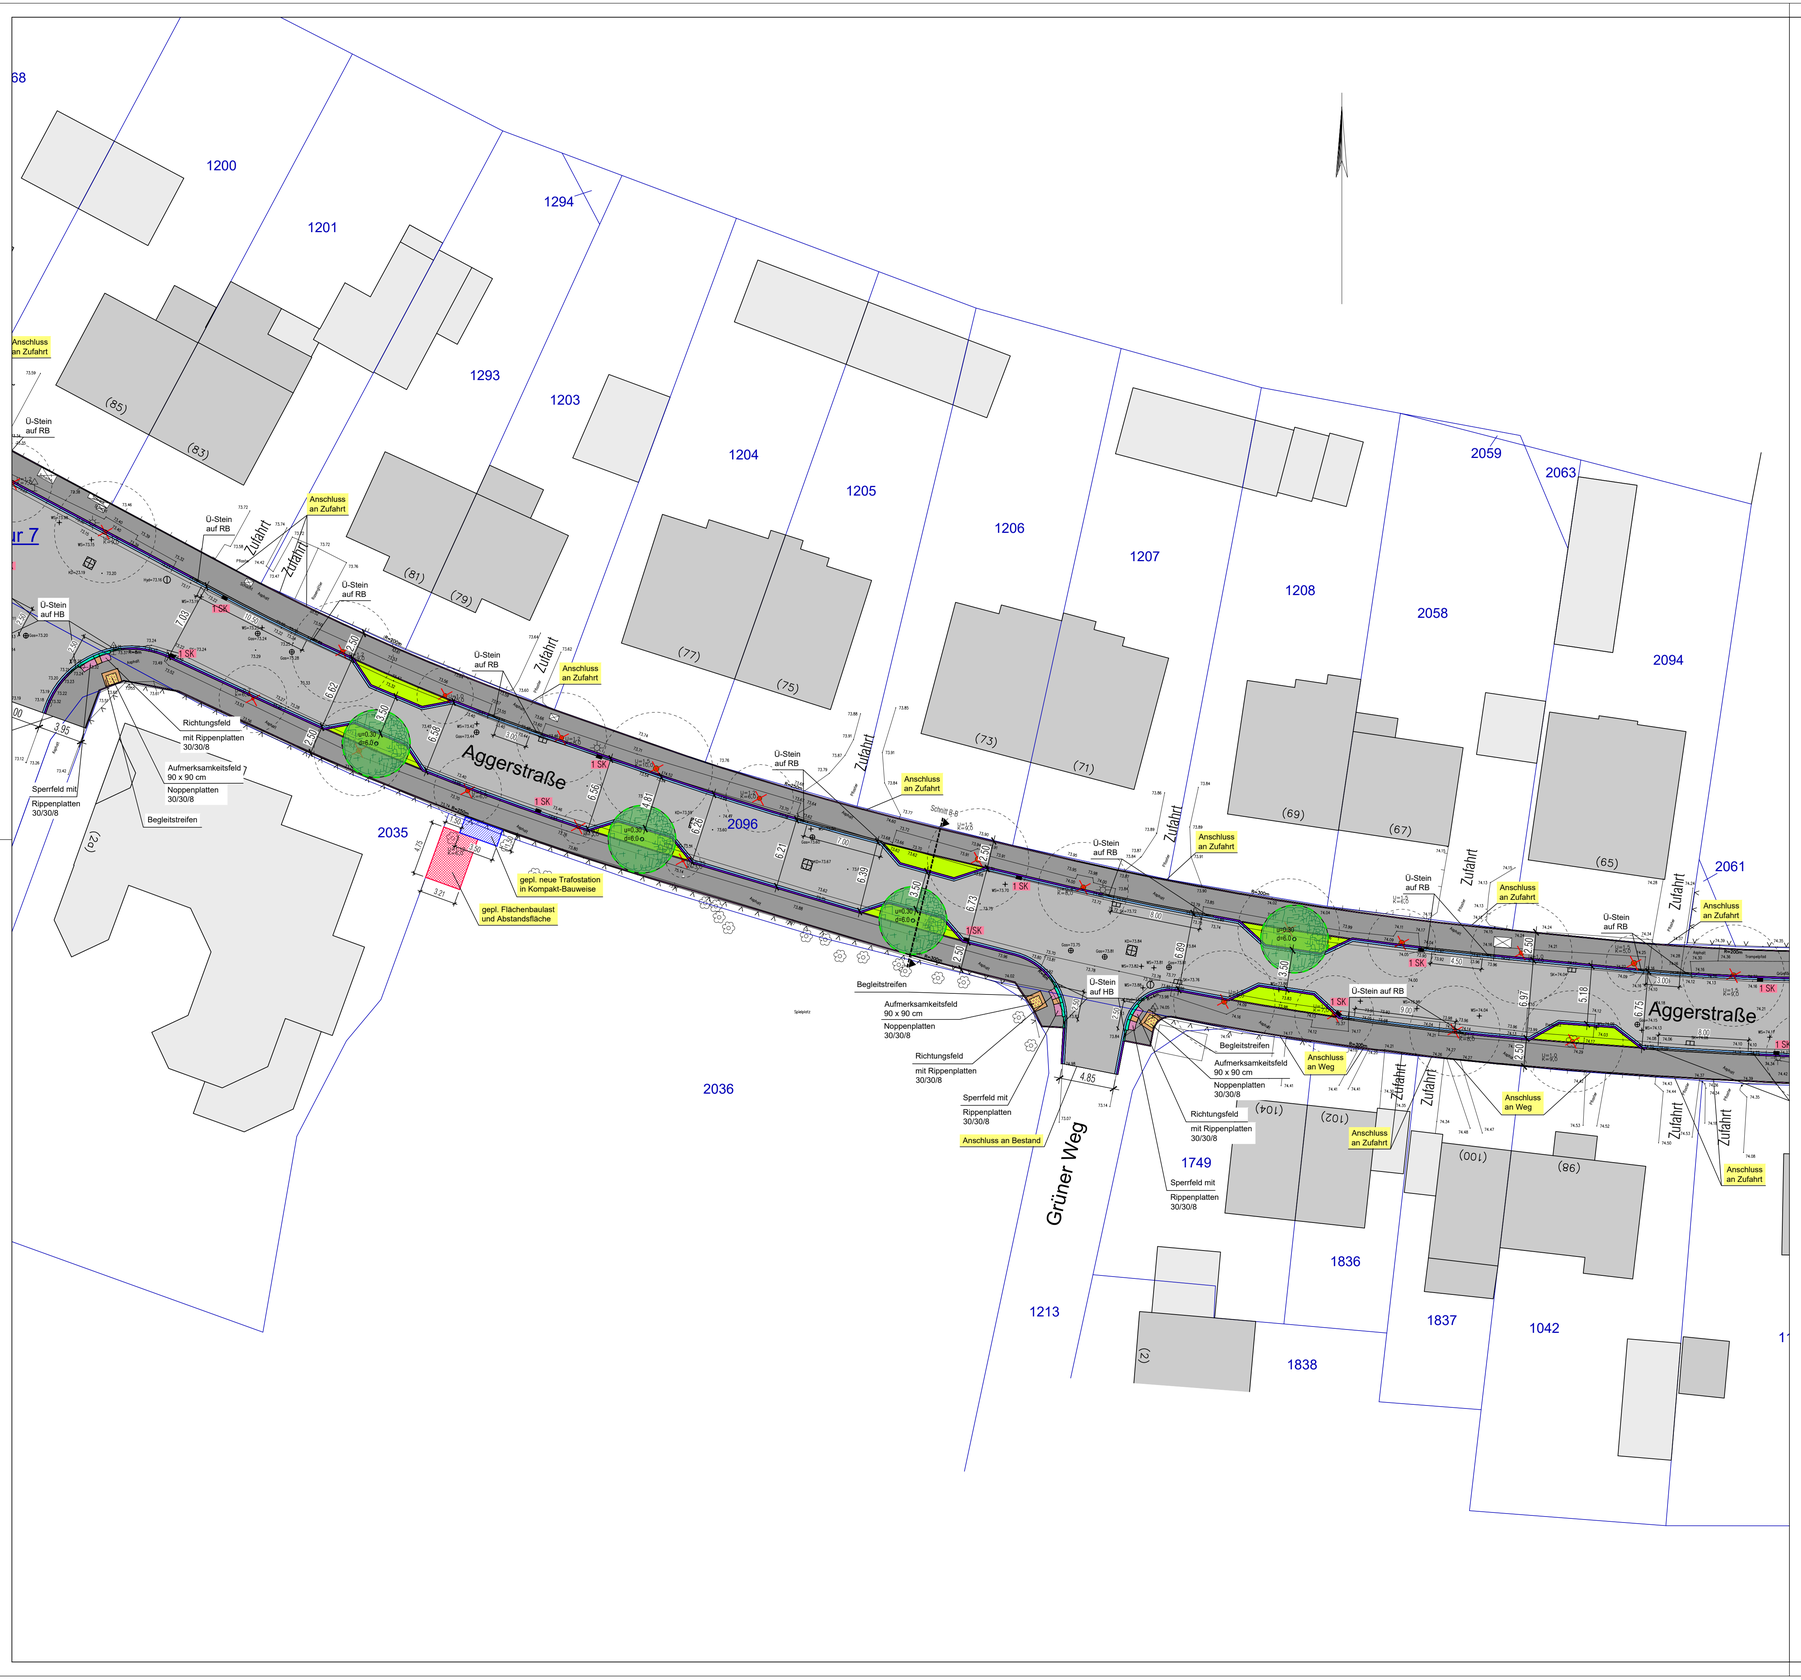


## Zeichenerklärung

- Fahrbahn, Asphalt
- Grünfläche
- Gehweg, Asphalt
- Betonflächen
- Noppenplatten
- Rippenplatten
- Sonderbordstein
- Tiefbordstein
- Rundbordstein
- Hochbordstein
- 1-zeiliger Pflasterstreifen aus Betonrinnenpflaster
- Straßenmarkierung gepl.
- 74.05 vorhandene Geländehöhe
- 58.600 geplante Straßenhöhe
- 58.600 Höhenlinie
- vorhandener Straßenablauf
- geplanter Straßenablauf
- vorhandener Kanaldeckel
- vorhandene Straßenleuchte
- geplante Straßenleuchte
- Mast
- Hydr.=74.00 Hydrant
- WS=74.00 Wasserschieber
- Gas=74.00 Gasschieber
- vorhandener Baum
- entfallender Baum
- geplanter Baum
- vorhandener Zaun
- vorhandene Hecke
- vorhandene Mauer
- geplante Stützmauer
- vorhandene Böschung

Blatt 4b

## Hinweise

Alle Maße und Höhenangaben sind an Ort und Stelle verantwortlich zu überprüfen. Änderungen nach Örtlichkeit vorbehalten. Unstimmigkeiten sind mit der Bauleitung abzuklären !

gesehen:

Siegburg, den

Der Bauherr

VORWEGABZUG

VORPLANUNG

| DATUM | GEÄNDERT | GEPRÜFT | ERLÄUTERUNG |
|---|---|---|---|
| 22.02.2022 | Thiart | M. Stelter | Anzahl der Einengungen reduziert und neu positioniert; SKs neu positioniert. Trafostation |
| 10.02.2022 | Thiart | M. Stelter | Schnitte hinzugefügt |
| 02.02.2022 | Thiart | M. Stelter | zusätzl. Einengungen hinzugefügt; Neubaugebiet um Kreuzung Adolph-Kolping-Platz erweitert |

Ä N D E R U N G E N

Ing. Büro Dirk u. Michael STELTER 53721 Siegburg
Carl F. Peters-Straße 29
Telefon (02241) 3090-0
Telefax (02241) 309025

BAUVORHABEN: Straßenbau Kreisstadt Siegburg
Stadtteil Siegburg
Straßenbauprogramm Aggerstraße

DARSTELLUNG: Lageplan 1.2
Variante A

| | | | | | |
|---|---|---|---|---|---|
| gemessen: | Dieterle | bearbeitet: | M. Stelter | Maßstab: | 1 : 250 |
| kartiert: | April 2020 | gezeichnet: | Thiart | Zeichn.-Nr.: | 04.06.13 - 4b |
| gezeichnet: | | geprüft: | M. Stelter | Blattgröße: | 841 x 594 |
| | | | | Datum: | Februar 2022 |