

Stand April 2022

**BV :**  
Entwicklung eines  
Wohnungsprojektes  
Buchenweg, Siegburg  
(Hotelstandort)

Lageplan Konzept  
M 1:500



**Bauherr:**  
Immobilienfonds  
Waldhotel Siegburg  
GbR

**Betreuung:**  
Josef Esch -  
Bau GmbH & Co KG

**pbs architekten**  
Gerlach Wolf Riedel

Stand April 2022

**BV :**  
**Entwicklung eines**  
**Wohnungsprojektes**  
**Buchenweg, Siegburg**  
**(Hotelstandort)**

Ansichten  
(maßstabslos)



**Bauherr:**  
Immobilienfonds  
Waldhotel Siegburg  
GbR


**Betreuung:**  
Josef Esch -  
Bau GmbH & Co KG

**pbs architekten**  
Gerlach Wolf Riedel

Stand April 2022

**BV :**  
**Entwicklung eines  
Wohnungsprojektes  
Buchenweg, Siegburg  
(Hotelstandort)**

Schnitt M 1:200

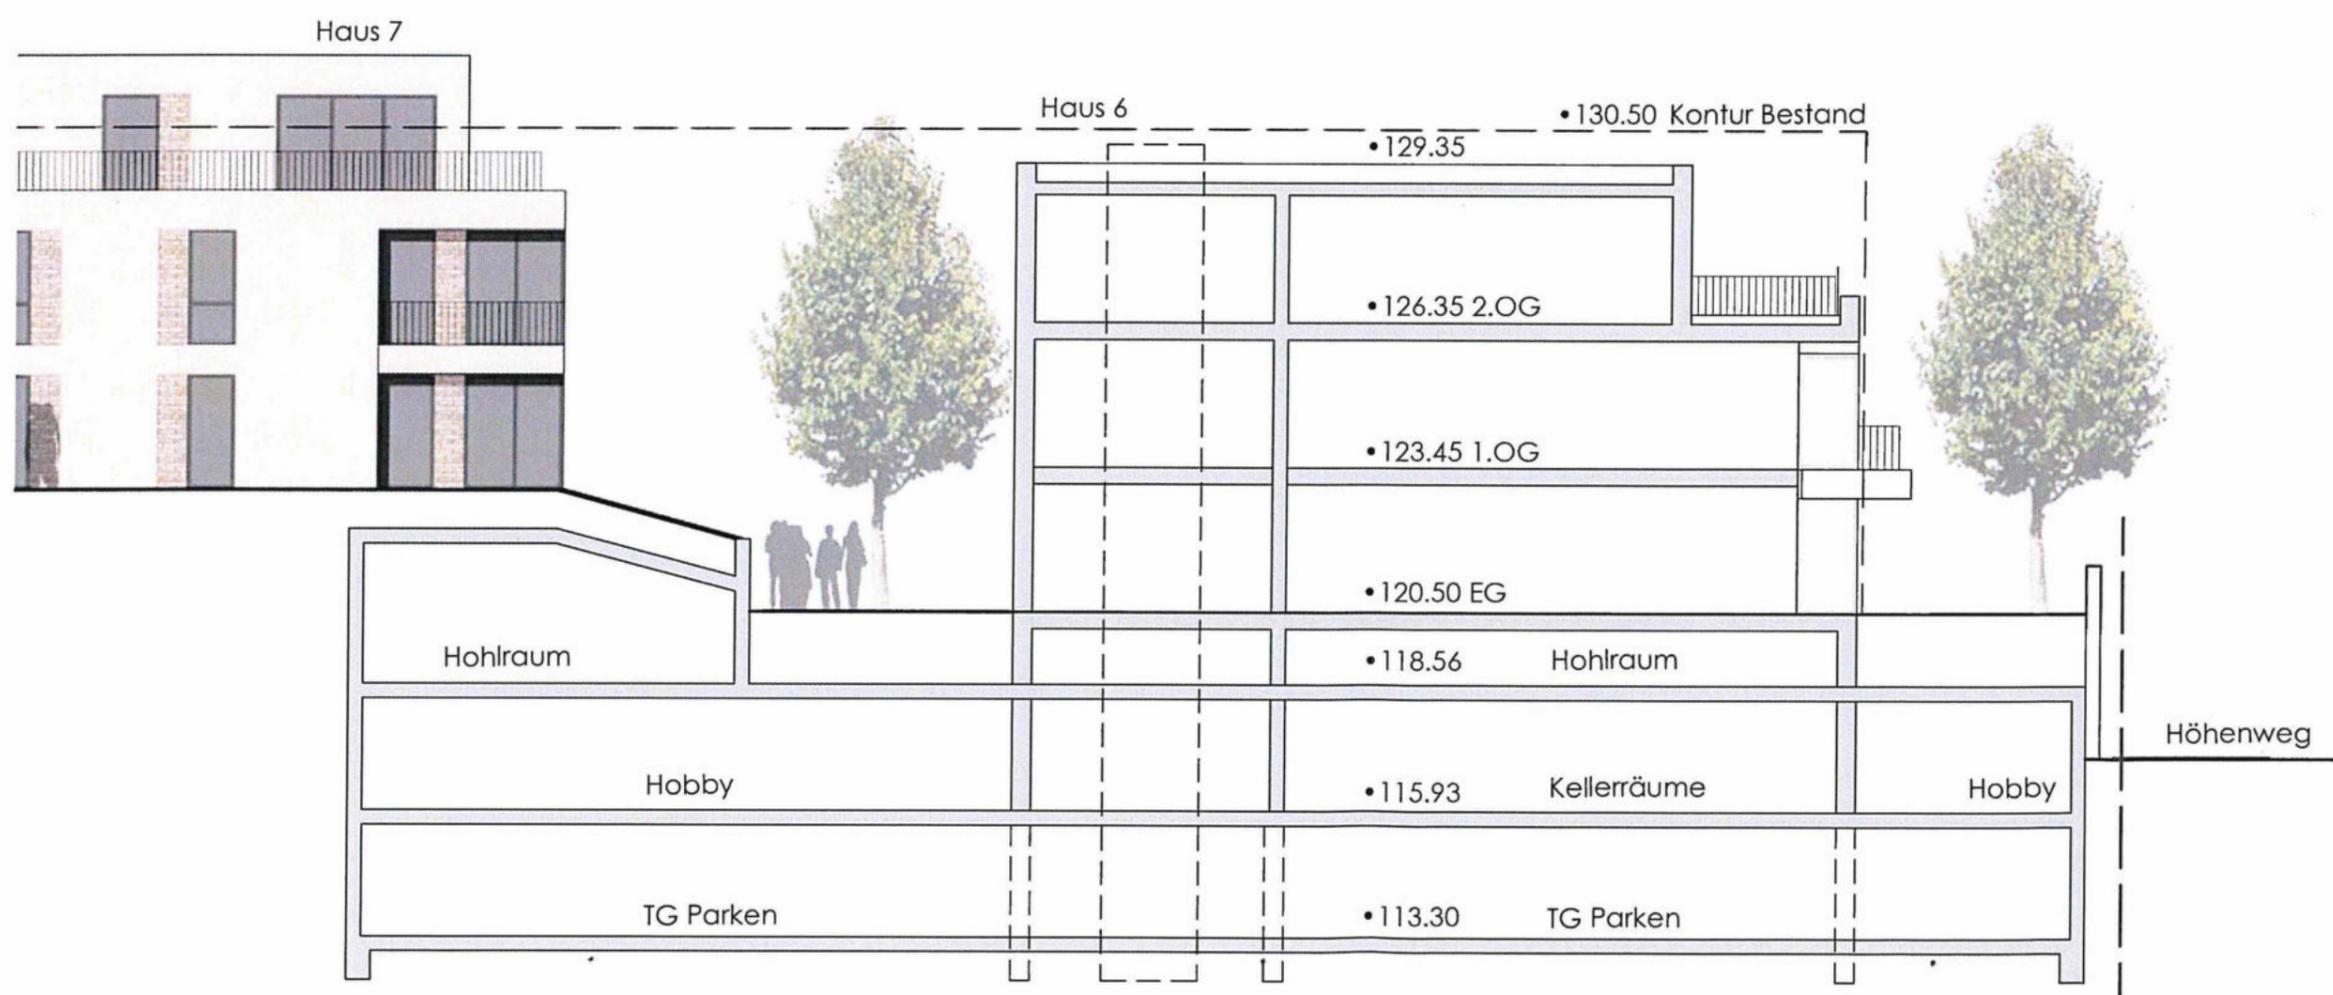

**Bauherr:**  
Immobilienfonds  
Waldhotel Siegburg  
GbR

**Betreuung:**  
Josef Esch -  
Bau GmbH & Co KG

**pbs architekten**  
Gerlach Wolf Riedel