




KREISSTADT SIEGBURG

VORHABENBEZOGENER BEBAUUNGSPLAN NR. 65/1


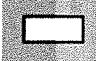
- Vorentwurf -

Bereich zwischen Buchenweg und Höhenweg

--- Räumliche Abgrenzung des Geltungsbereichs des vorhabenbezogenen Bebauungsplans ---

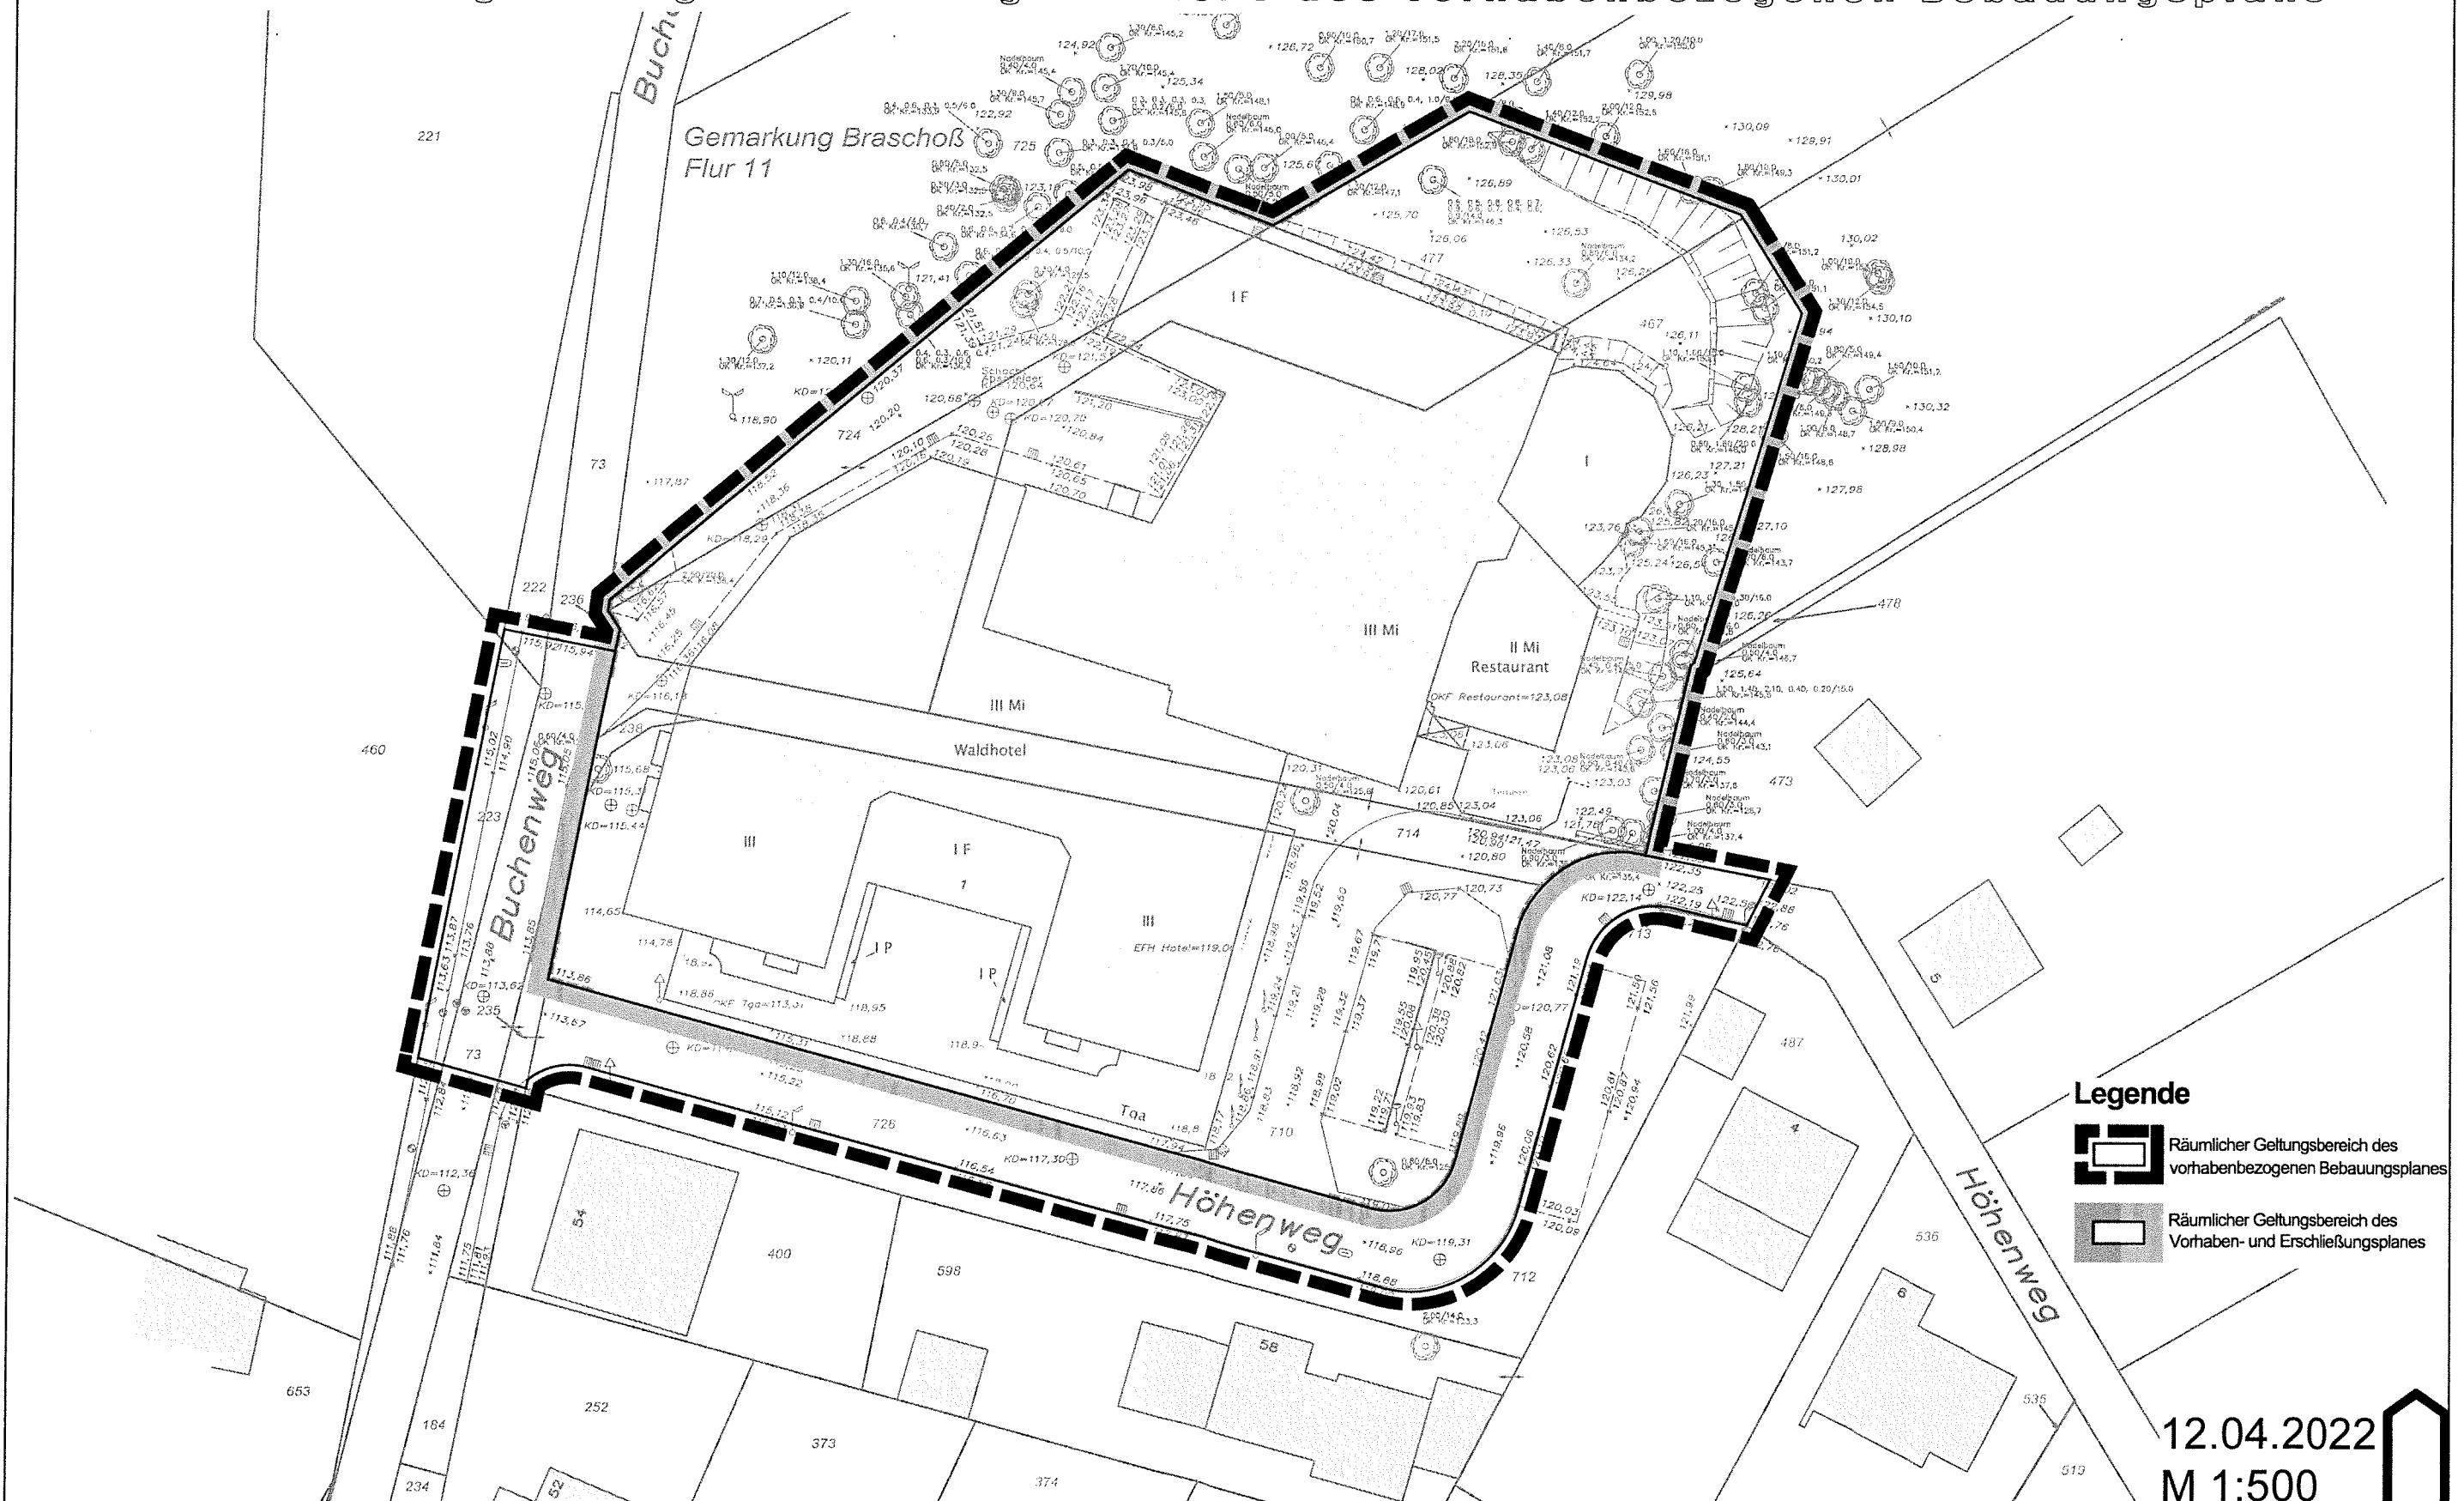

Legende

-  Räumlicher Geltungsbereich des vorhabenbezogenen Bebauungsplanes
-  Räumlicher Geltungsbereich des Vorhaben- und Erschließungsplanes

12.04.2022
M 1:500




KREISSTADT SIEGBURG

VORHABENBEZOGENER BEBAUUNGSPLAN NR. 65/1



- Vorentwurf -

Bereich zwischen Buchenweg und Höhenweg

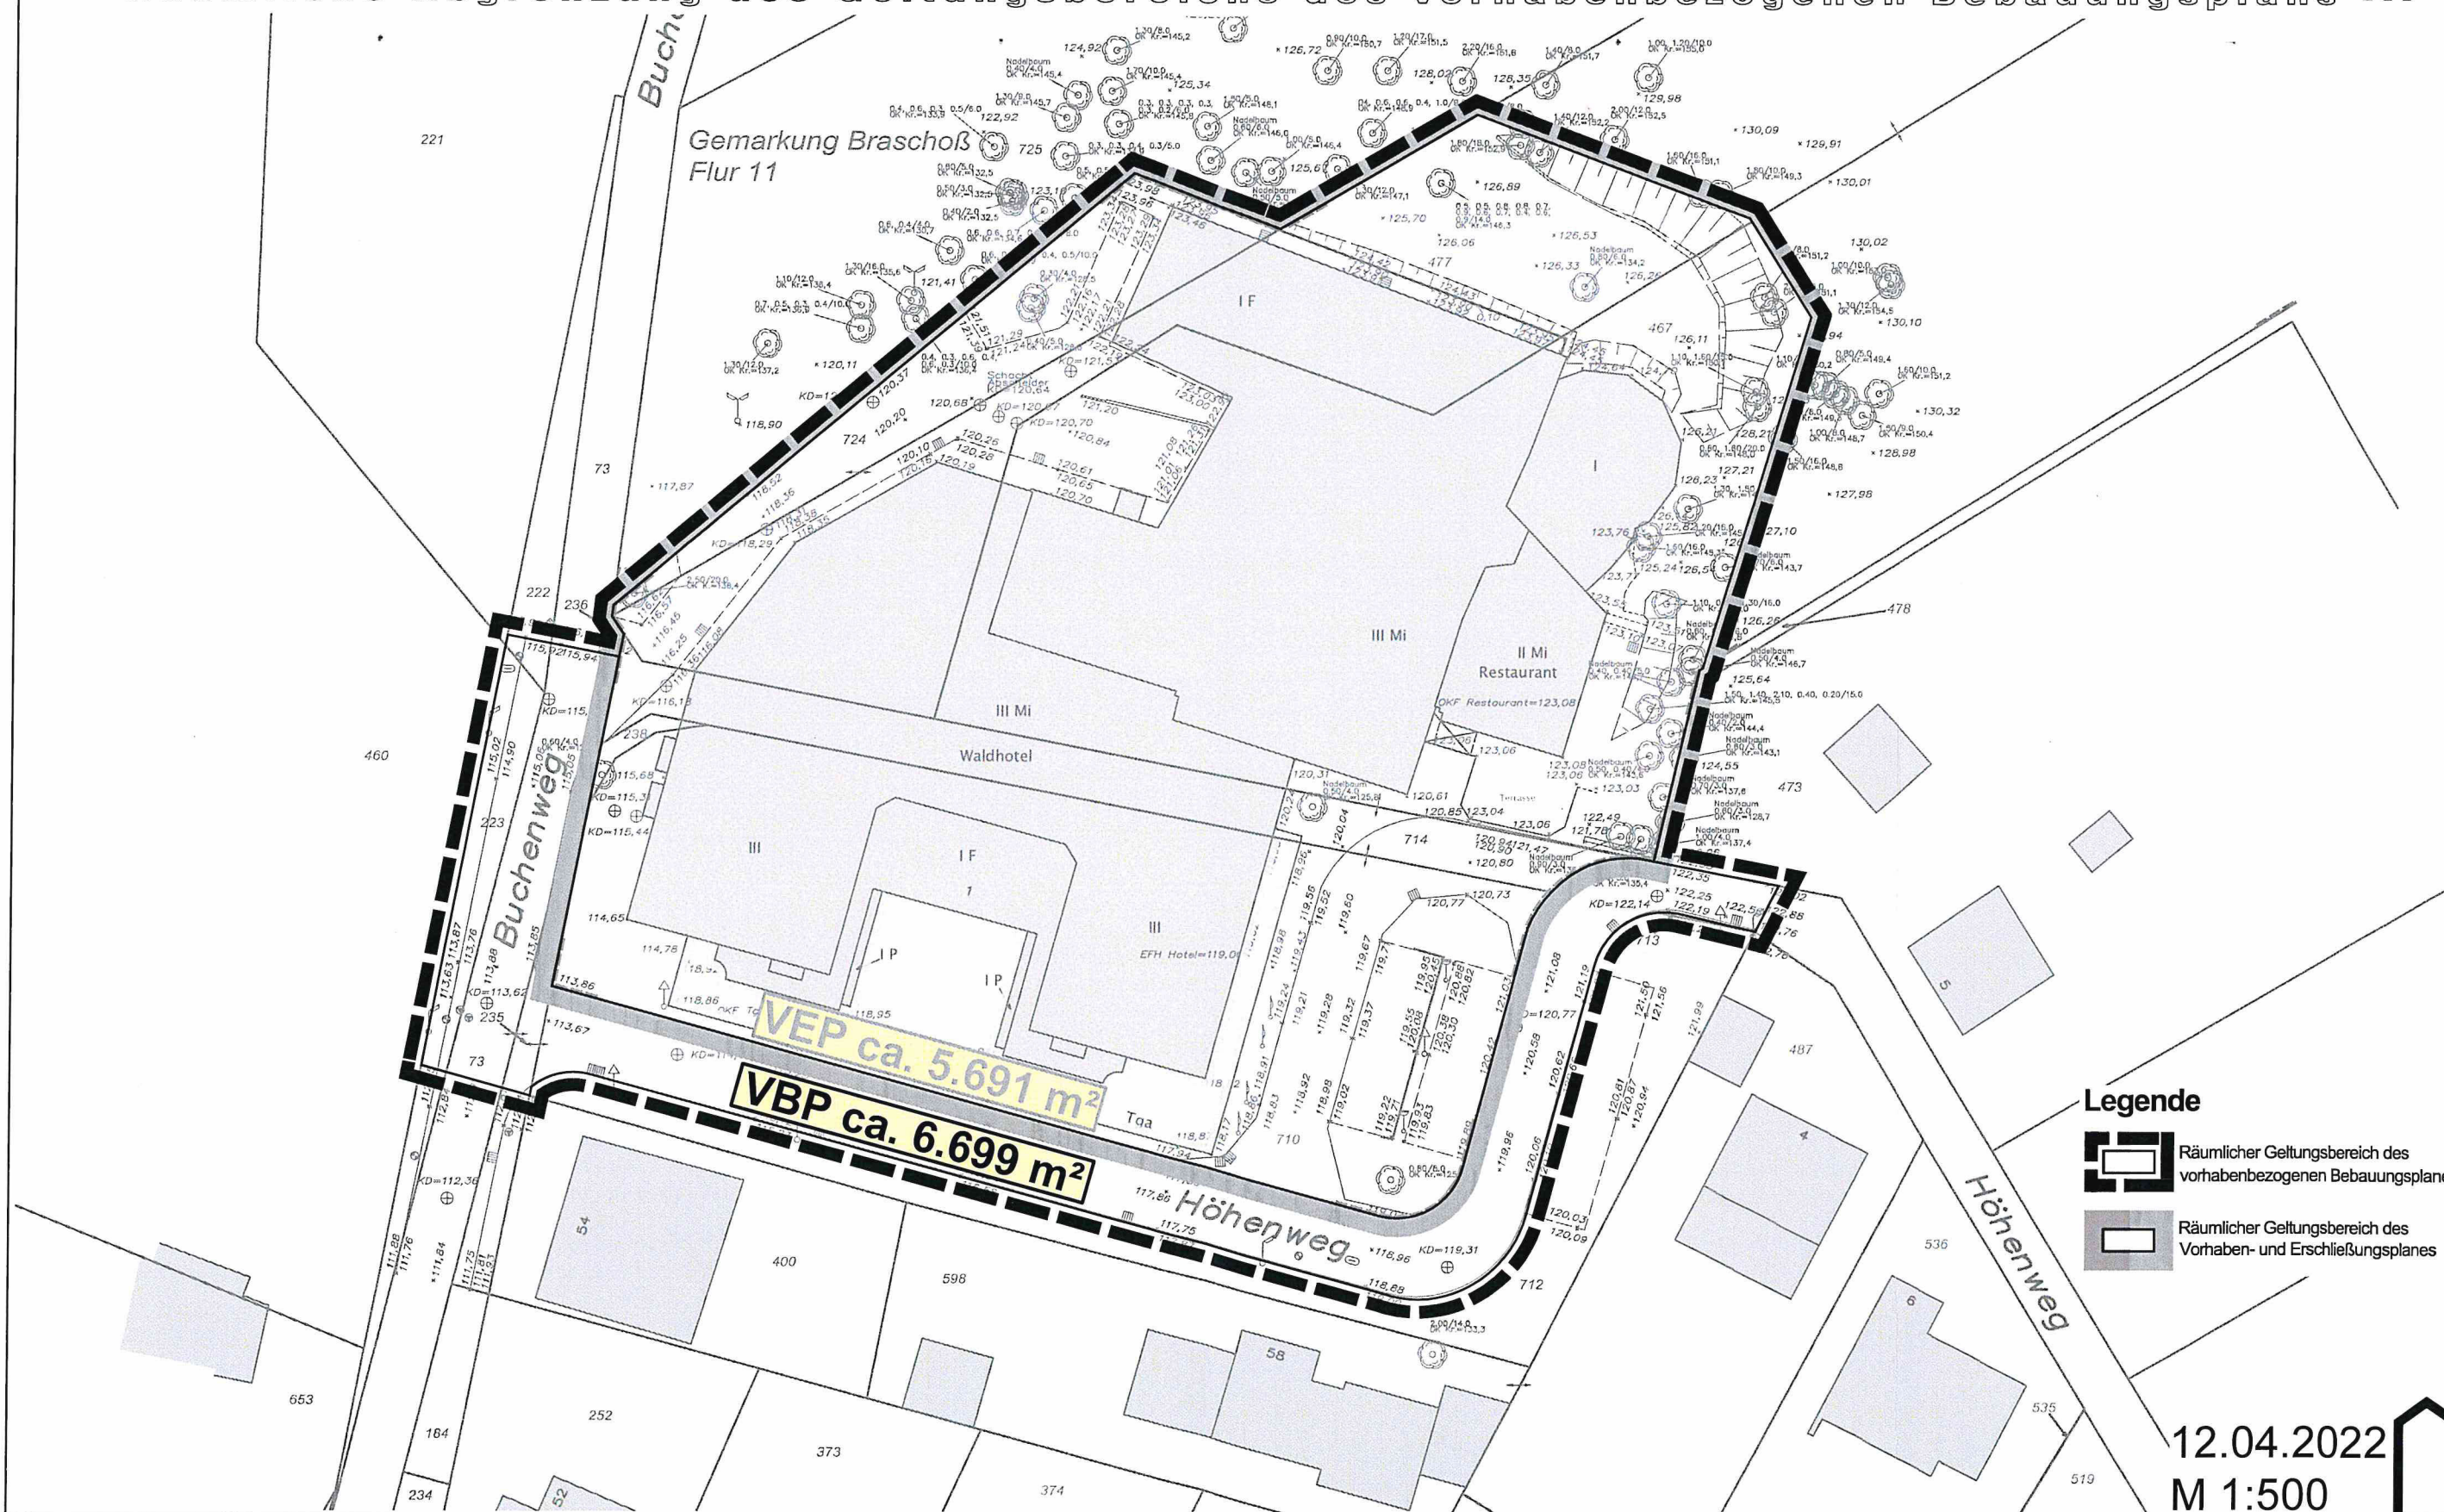--- Räumliche Abgrenzung des Geltungsbereichs des vorhabenbezogenen Bebauungsplans ---



Legende

-  Räumlicher Geltungsbereich des vorhabenbezogenen Bebauungsplanes
-  Räumlicher Geltungsbereich des Vorhaben- und Erschließungsplanes

12.04.2022
M 1:500