


# Stellplatzsatzung

## Entwurf Nr. 2

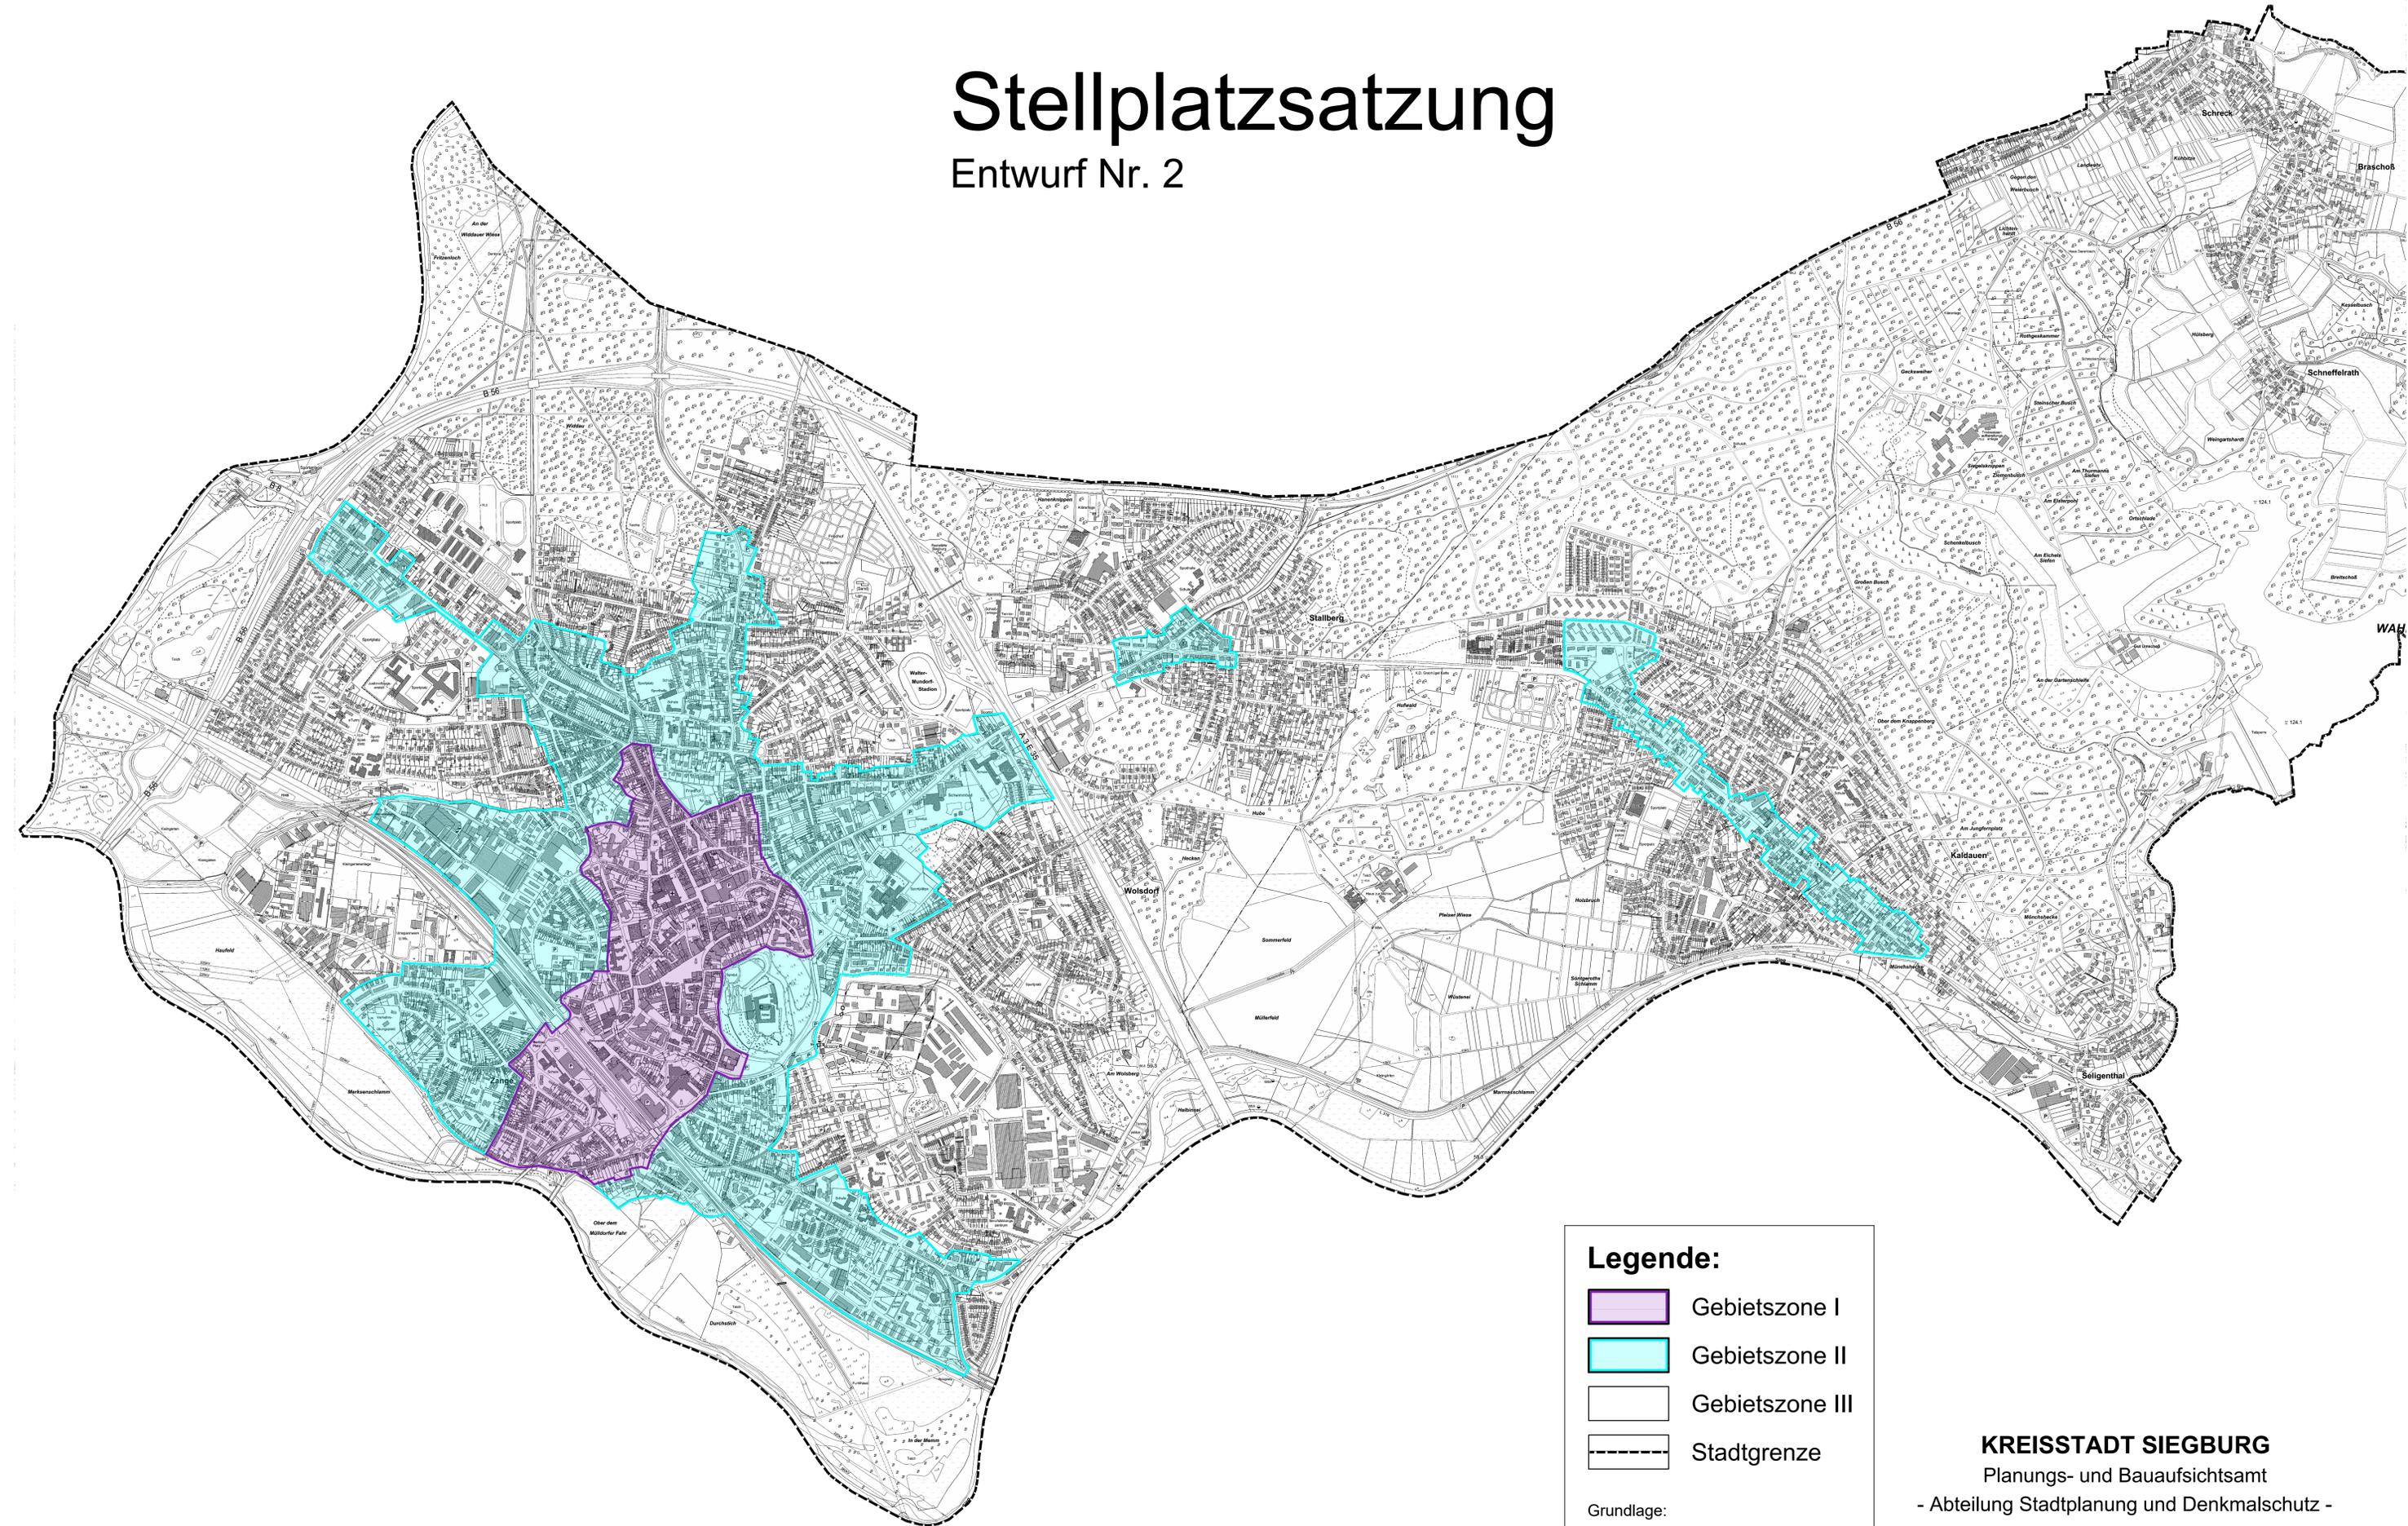

**Legende:**

-  Gebietszone I
-  Gebietszone II
-  Gebietszone III
-  Stadtgrenze

Grundlage:  
Amtliche Basiskarte Stand 2021

**KREISSTADT SIEGBURG**  
Planungs- und Bauaufsichtsamt  
- Abteilung Stadtplanung und Denkmalschutz -  
Stand Oktober 2022, M. 1:10.000