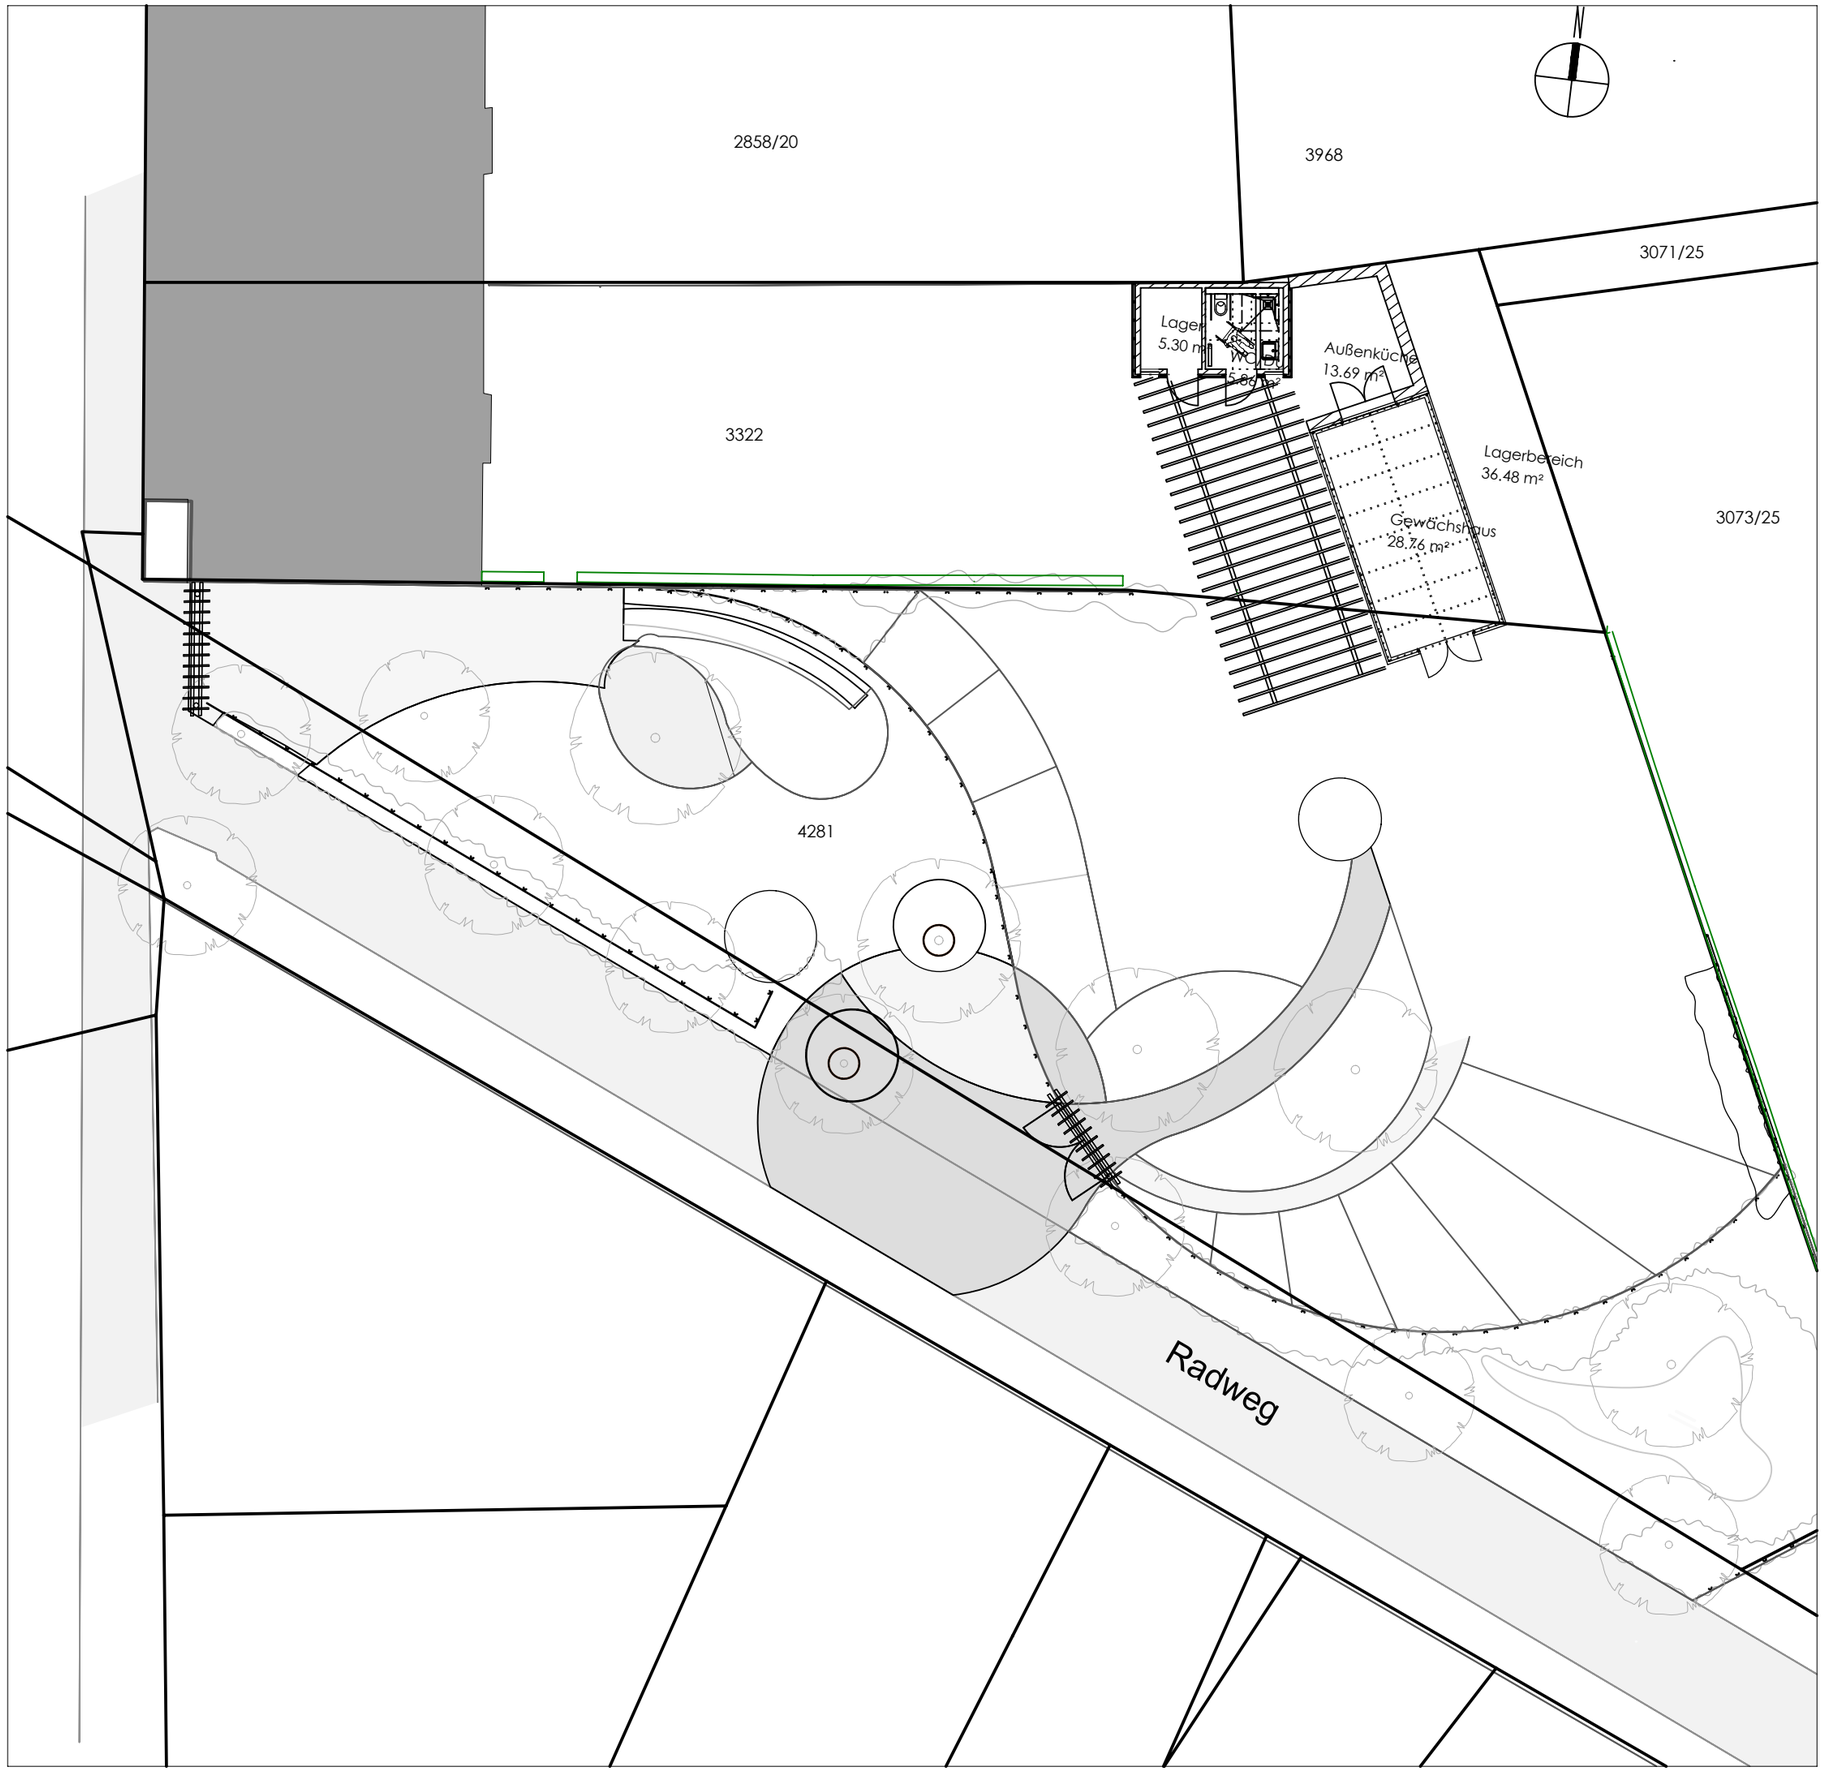

Genehmigungsverlauf

Neuanordnung der Gebäude			
ÄNDERUNGEN	BEANTRAGT	GENEHMIGT	INDEX

BAUVORHABEN

Treffpunkt Garten
- Neuanlage -
Ein Projekt des Kulturcafe's

Cecilienstraße
53721 Siegburg

GEMARKUNG	FLUR	FLURSTÜCKE
Siegburg (054069)	5	4281

BAUHERR

Kreisstadt Siegburg - Dezernat IV

Nogenter Platz 10
53721 Siegburg

Unterschrift Bauherr

PLANUNG

Architekturbüro

pbp

Mathias Spans
Dipl.-Ing. Architekt
Mittelstraße 60
53773 Hennef

Stempel / Unterschrift Architekt

PLANINHALT

Grundriss Erdgeschoss: Neuanordnung der Gebäude unter Einbeziehnung des Nachbargrundstücks

PLANGRÖßE	MAßSTAB	PLAN NR.	INDEX
DIN A3	1:200	1EG000	VA

DATEINAME
2013_A_4_1EG000_VA

PLAN
Grundriss Erdgeschoss

GEZEICHNET	GEPRÜFT
MS	MS
DATUM GEZ.	DATUM PRFG.
23.11.2022	24.11.2022