


KREISSTADT SIEGBURG

Vorhabenbezogener Bebauungsplan

„Erweiterung Bauer- Holz GmbH“

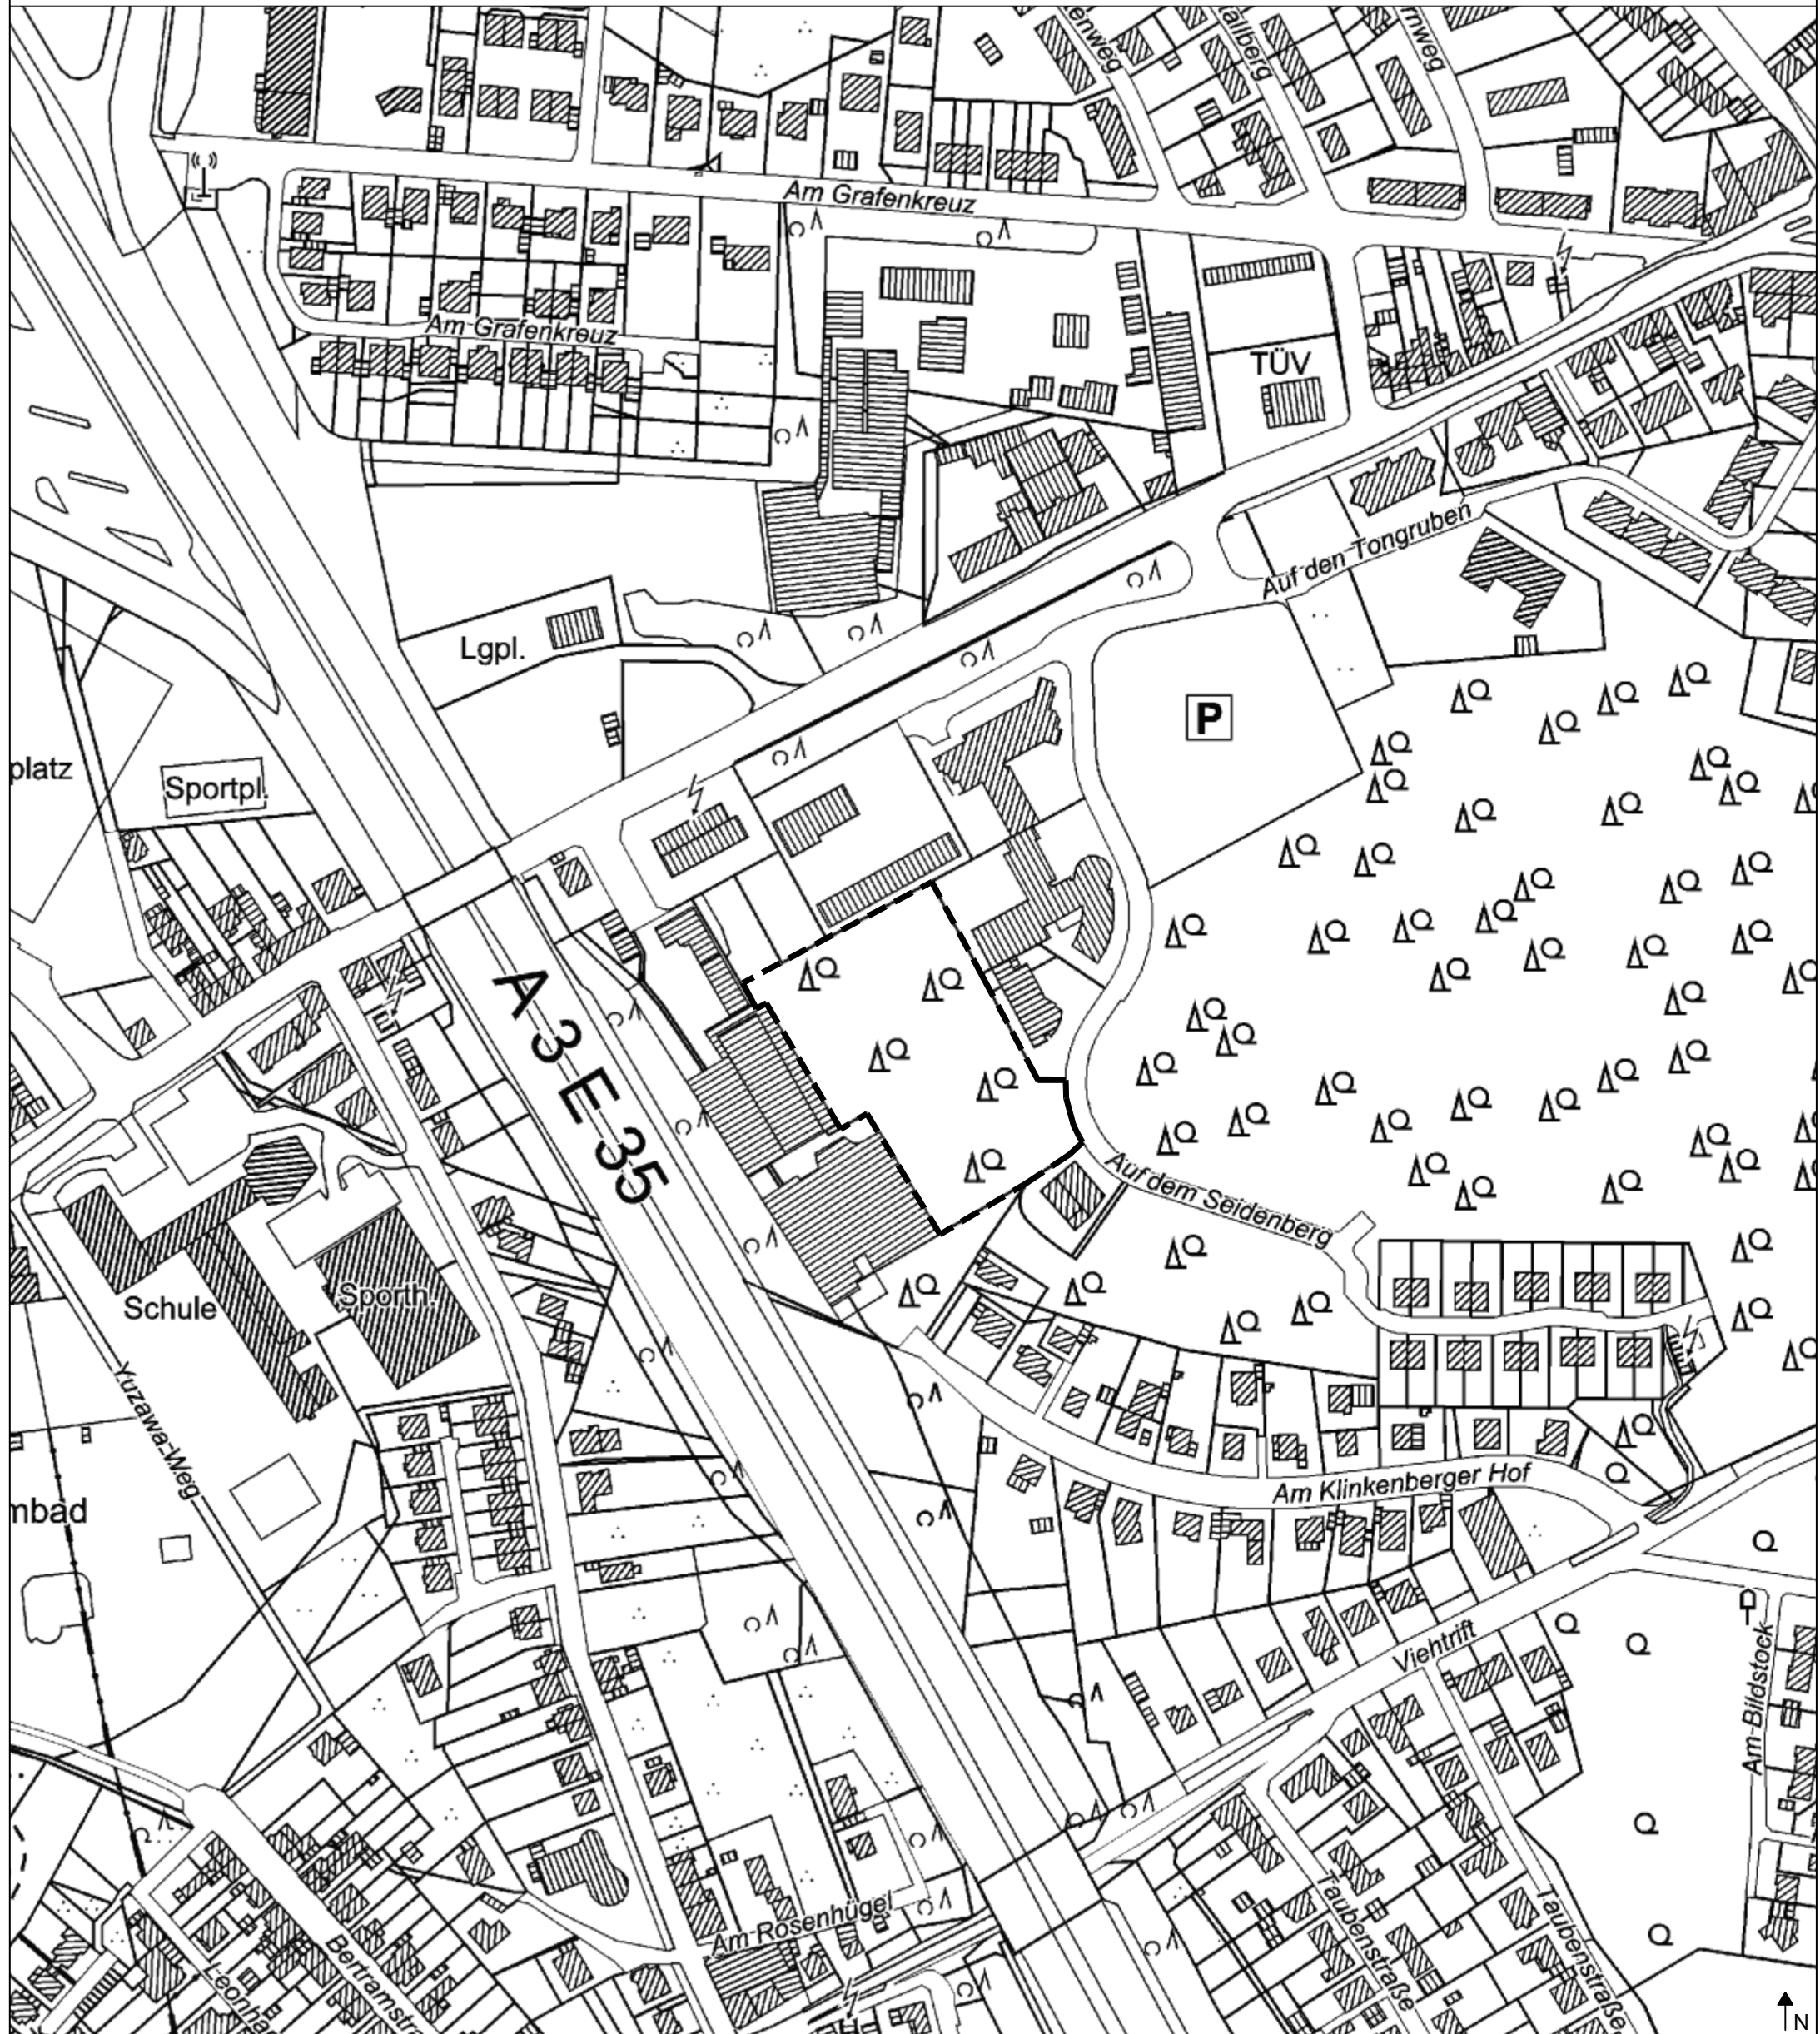

■ ■ ■ Geltungsbereich
M 1:2500

© www.tim-online.de