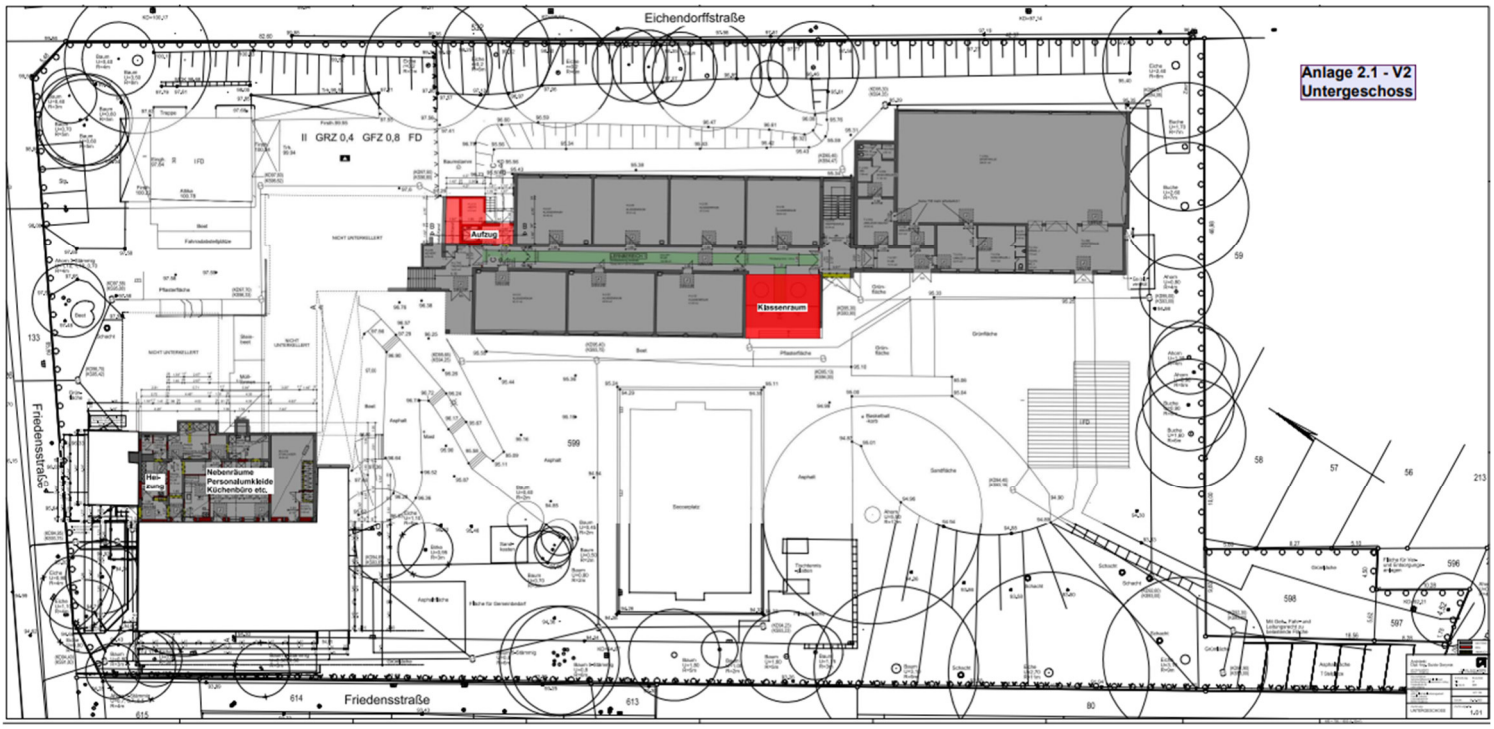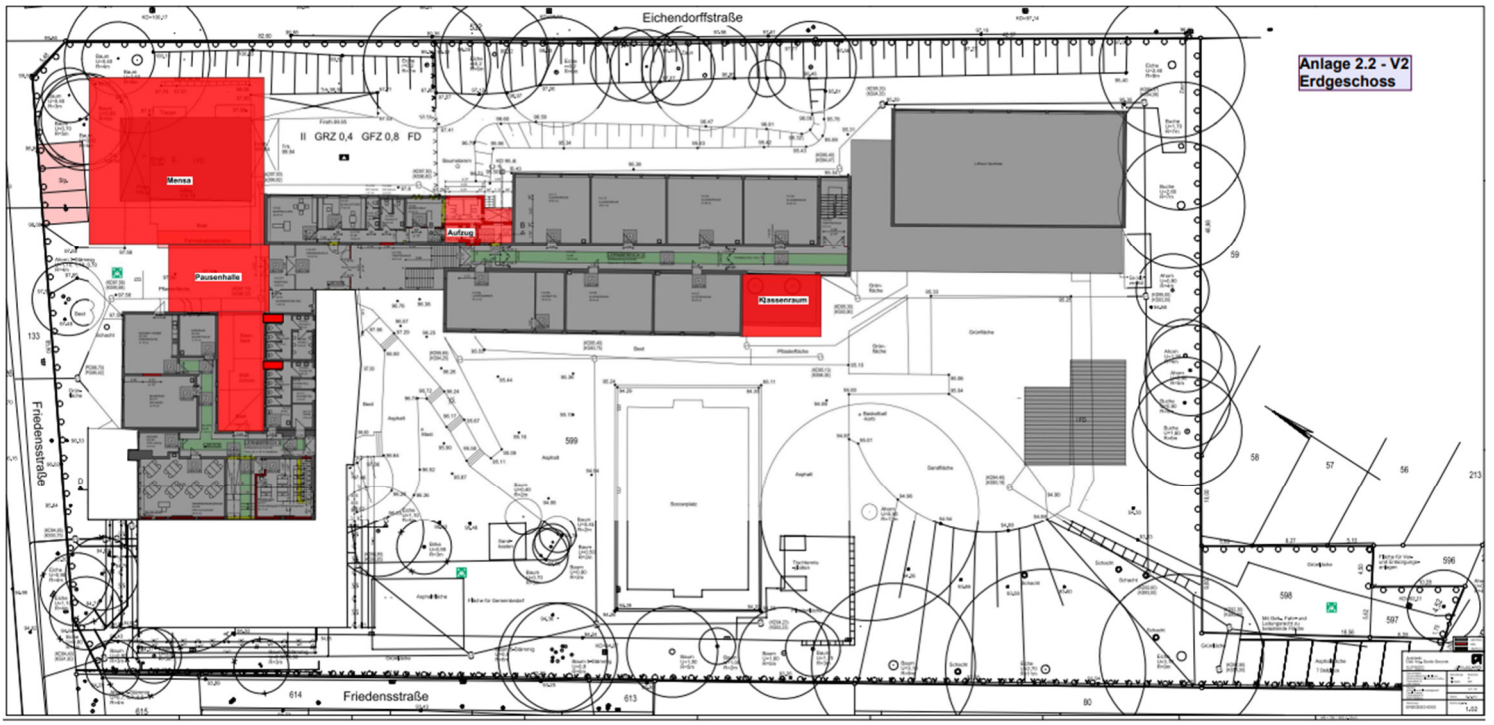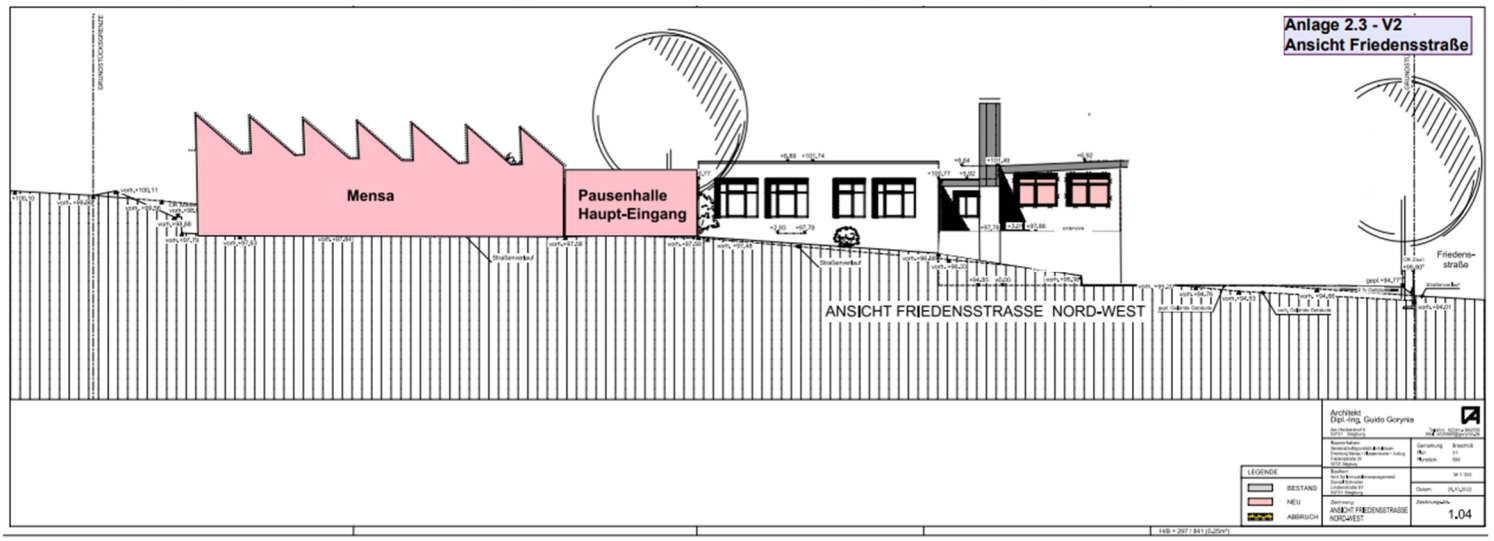Anlage 2 – Variante 2 (Mensa-Neubau im Eingangsbereich der Schule)