



Teilansicht M 1:100 - ganze Ansicht siehe Plan: A5An-Bx-SO50-0052



Beispiel

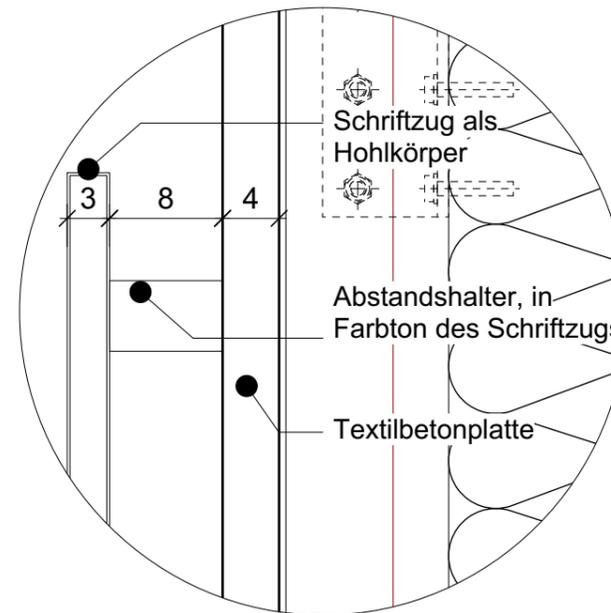

Detailschnitt Schriftzug M 1:5

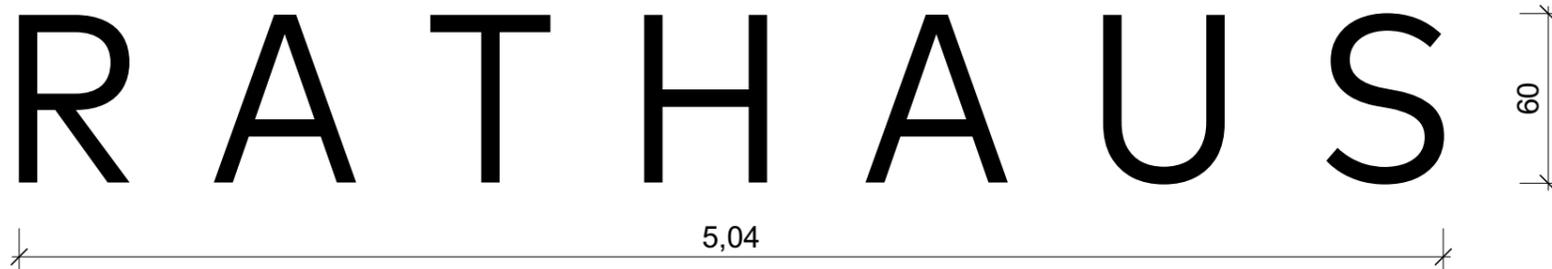

Ansicht M 1:25

Schriftart: Mark Pro Narrow
 Material: Baubronze (MS63) Feinschliff, richtungslos, mittelbraun
 Befestigung an einer Textilbetonfassade

LEGENDE:


- Mauerwerk
- Stahlbeton
- Stahlbeton Bestand
- Mauerwerk Bestand
- Trockenbau
- Verblendermauerwerk
- Beton, unbewehrt
- Beton, Fertigteil
- Holz
- Holzwerkstoff
- Kies
- Dämmung hart
- Dämmung weich
- Estrich
- Fassadenplatte

INDEX	ÄNDERUNG	DATUM	GEZ



Rathaus Siegburg

Sanierung

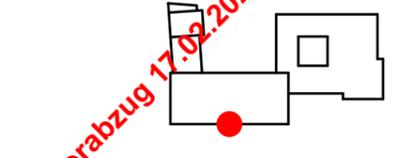

Kreisstadt Siegburg
 Nogerter Platz 10
 53721 Siegburg

PHASE **Ausführungsplanung**

PLAN **D904 Schriftzug
 Haupteingang**

MAßSTAB **1:25**

GEZEICHNET **ye**

ERSTELLT **17.02.2023**

ppp architekten + stadtplaner gmbh
 Kanalstraße 52 | 23552 Lübeck

A5De-BX-XX25-0904

0