


# JAKOBSTRASSE

## Querungssituation vor der Schule

Datum:  
02.05.2023

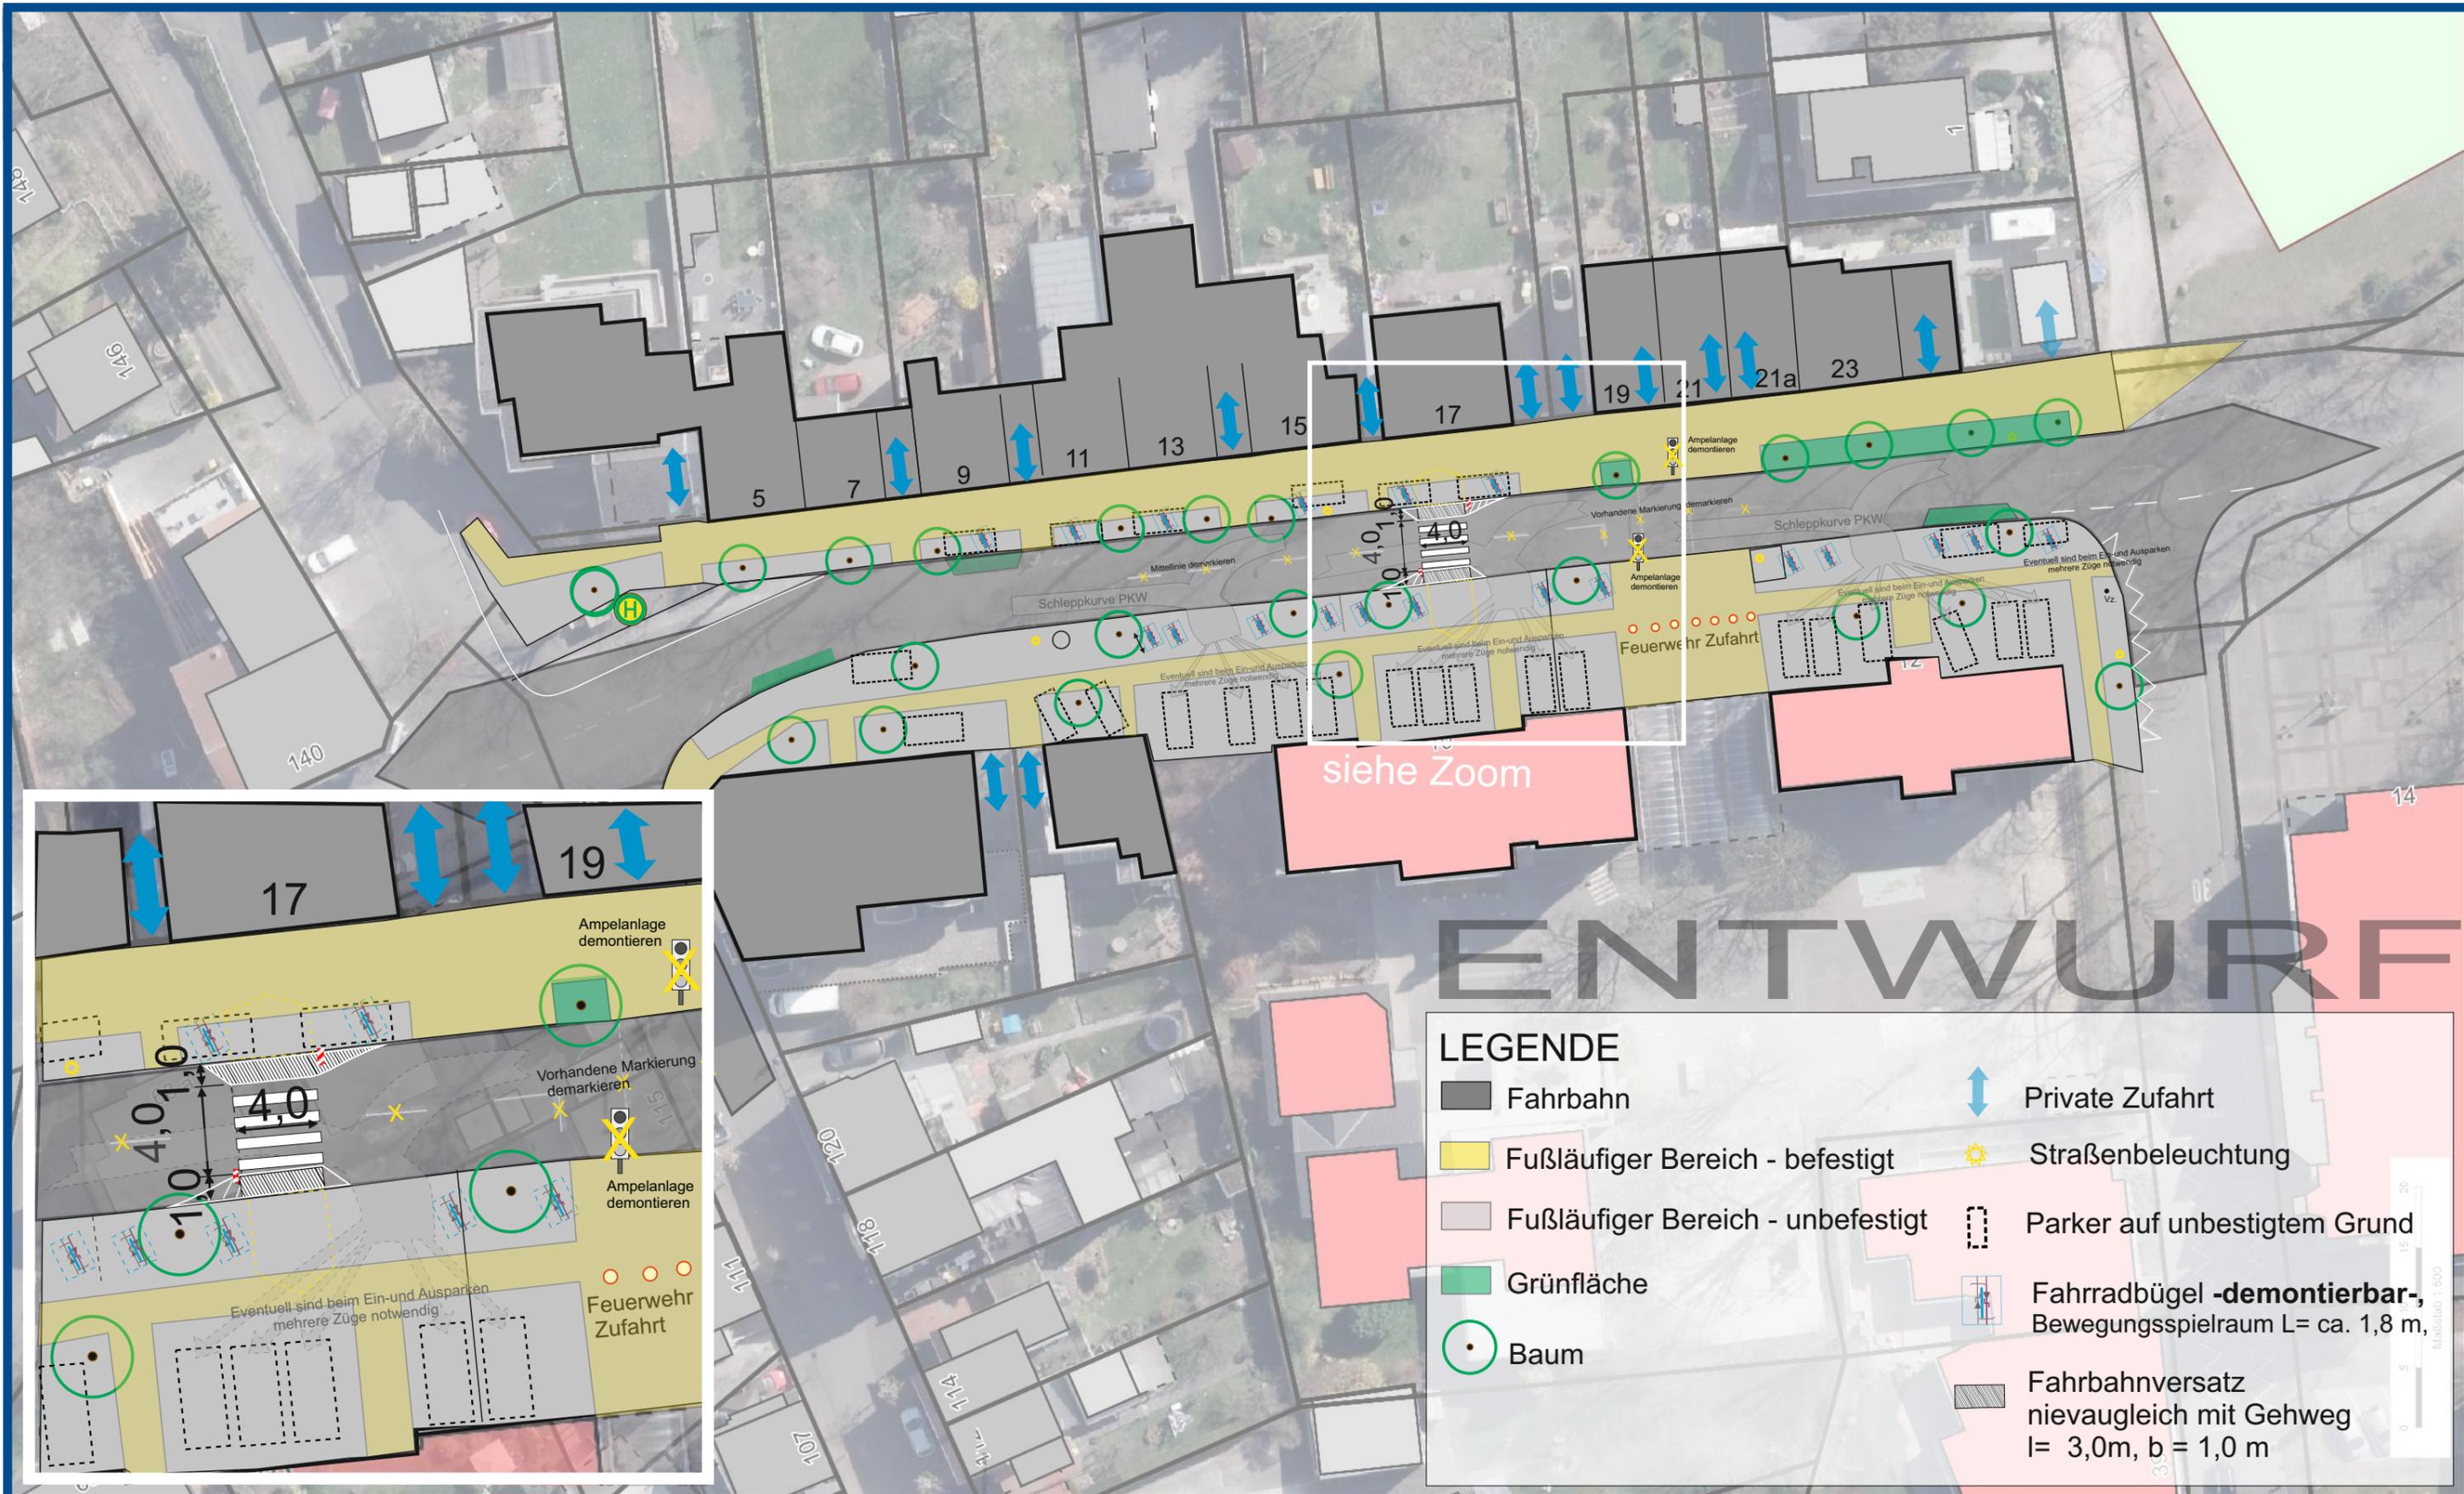

### LEGENDE

Fahrbahn	Private Zufahrt
Fußläufer Bereich - befestigt	Straßenbeleuchtung
Fußläufer Bereich - unbefestigt	Parker auf unbestigtem Grund
Grünfläche	Fahrradbügel <b>-demontierbar-</b> , Bewegungsspielraum L= ca. 1,8 m,
Baum	Fahrbahnversatz nievaugleich mit Gehweg l= 3,0m, b= 1,0 m

Maßstab 1:500