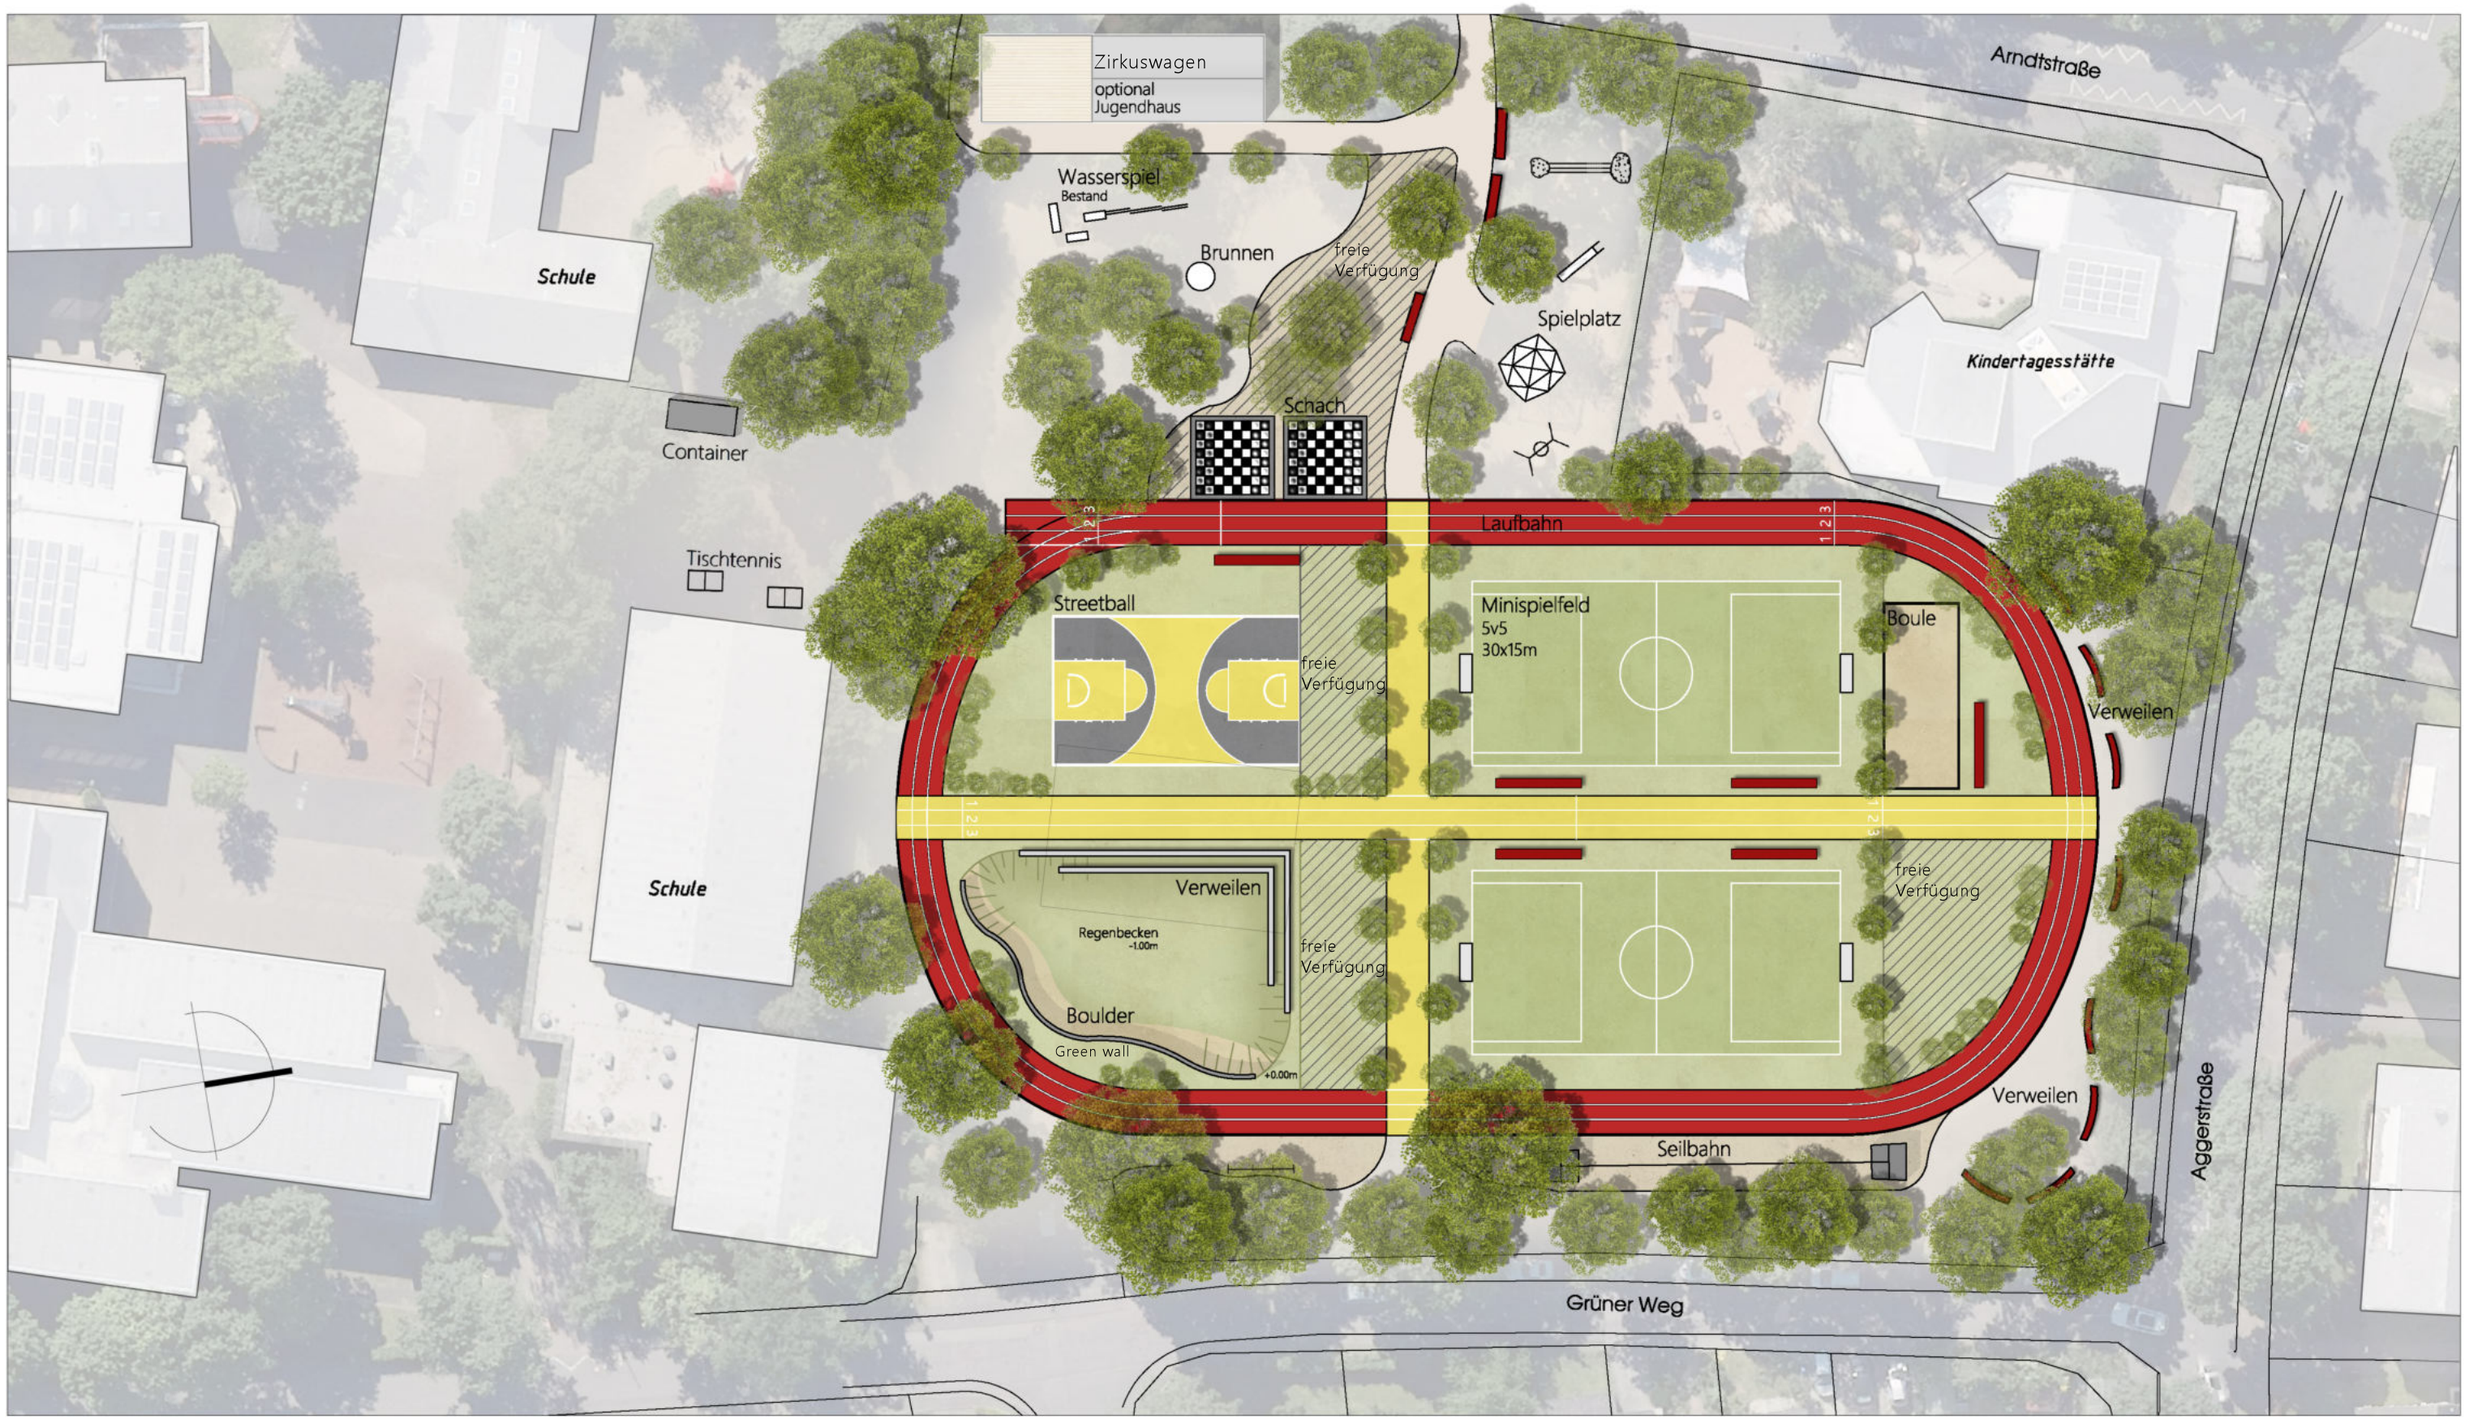

DR.-ING. FISCHER CONSULT
BAUPLANUNGS- UND INGENIEURGESELLSCHAFT MBH

Weiherstr. 35
53359 Rheinbach
www.fischer-con.de
Telefon +49 22 26 892 68-00
Telefax +49 22 26 892 68-10

ALLE RECHTE VORBEHALTEN! gem. §23 UrhG:
Bearbeitungen oder andere Umgestaltungen des Werkes dürfen nur mit Einwilligung des Urhebers des bearbeiteten oder umgestalteten Werkes veröffentlicht oder verwertet werden. Handelt es sich um die Ausführung von Plänen und Entwürfen eines Werkes, um den Nachbau, Bearbeitung oder Umgestaltung eines Werkes, so bedarf bereits das Herstellen der Bearbeitung oder Umgestaltung der Einwilligung des Urhebers (Verwertungsrecht).

Vorplanung erfolgte ohne Bestandvermessung auf Basis des Katasterplanes.

Sport und Spielplatz in Siegburg Brückberg

Lageplan Vorentwurf

Maßstab	Plangröße	Datum
M 1:500	42cm x 29.7cm	10.08.2023