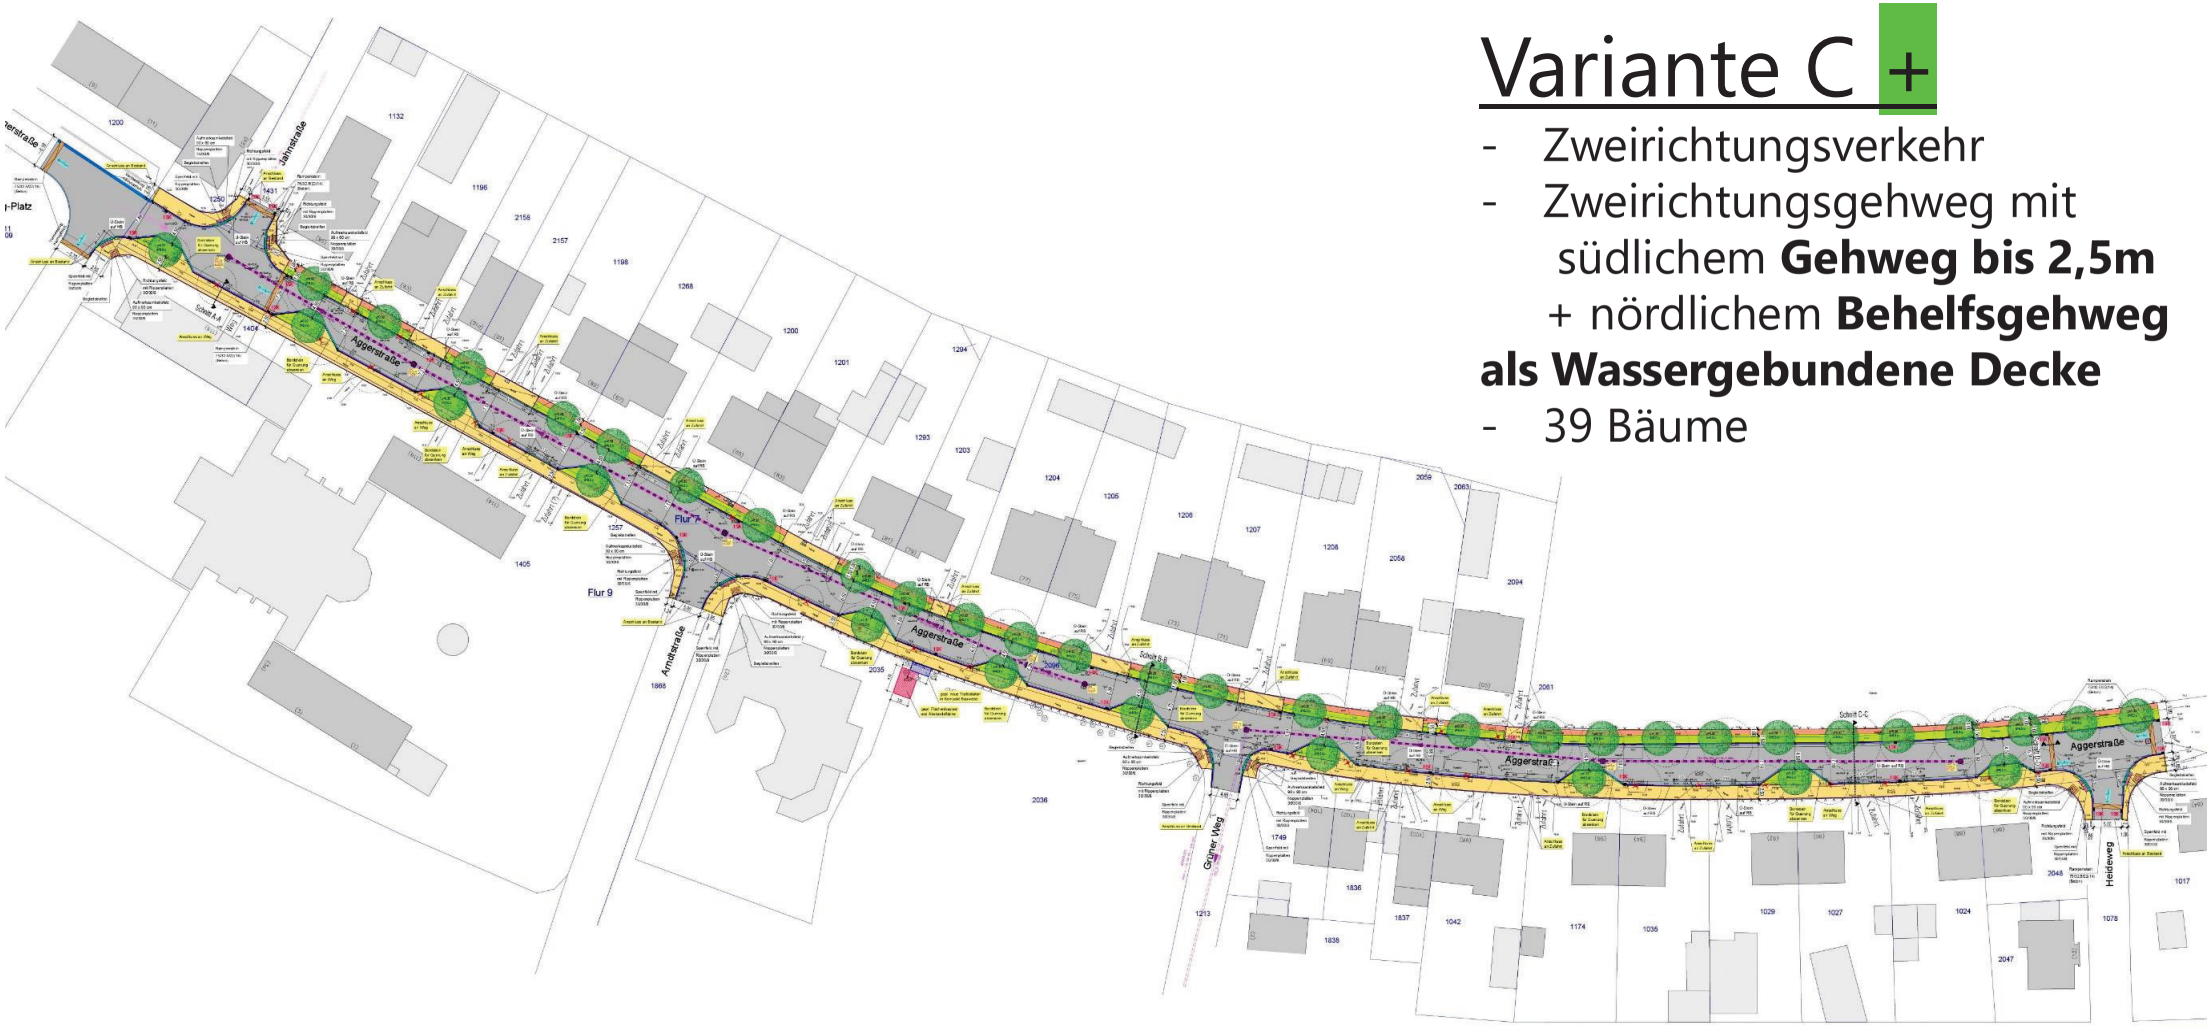

Variante C +

- Zweirichtungsverkehr
- Zweirichtungsgehweg mit südlichem **Gehweg bis 2,5m** + nördlichem **Behelfsgehweg als Wassergebundene Decke**
- 39 Bäume