


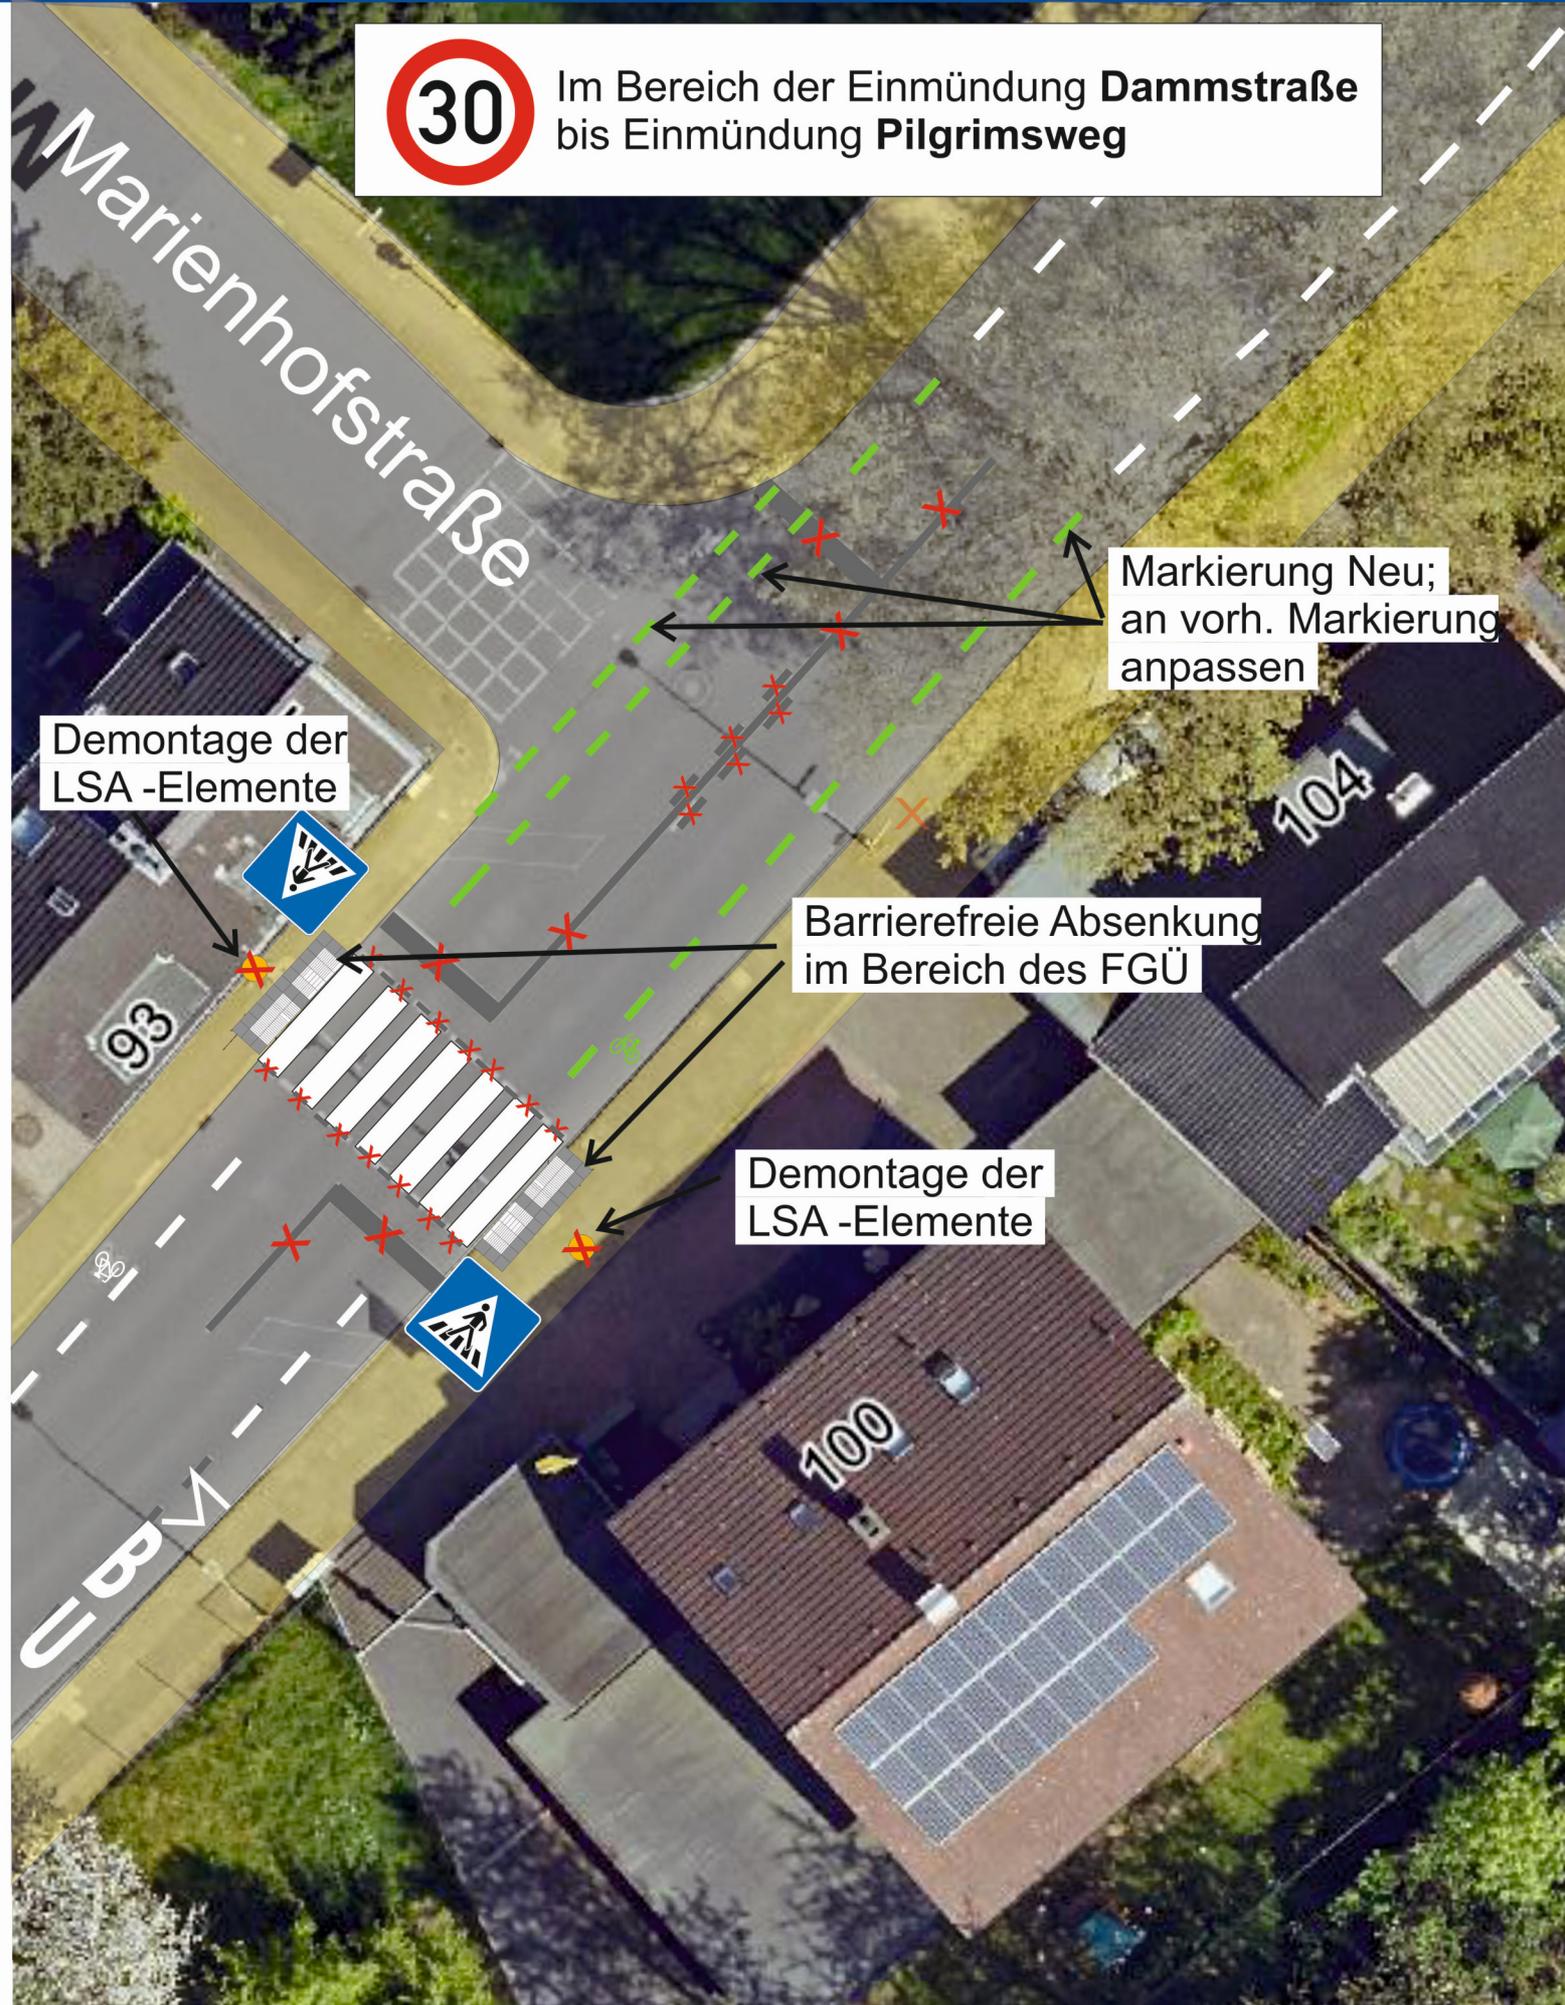

Im Bereich der Einmündung **Dammstraße**
bis Einmündung **Pilgrimsweg**



Demontage der
LSA -Elemente



Barrierefreie Absenkung
im Bereich des FGÜ

Demontage der
LSA -Elemente



Markierung Neu;
an vorh. Markierung
anpassen