


Schnitt A-A (Nord-Süd)

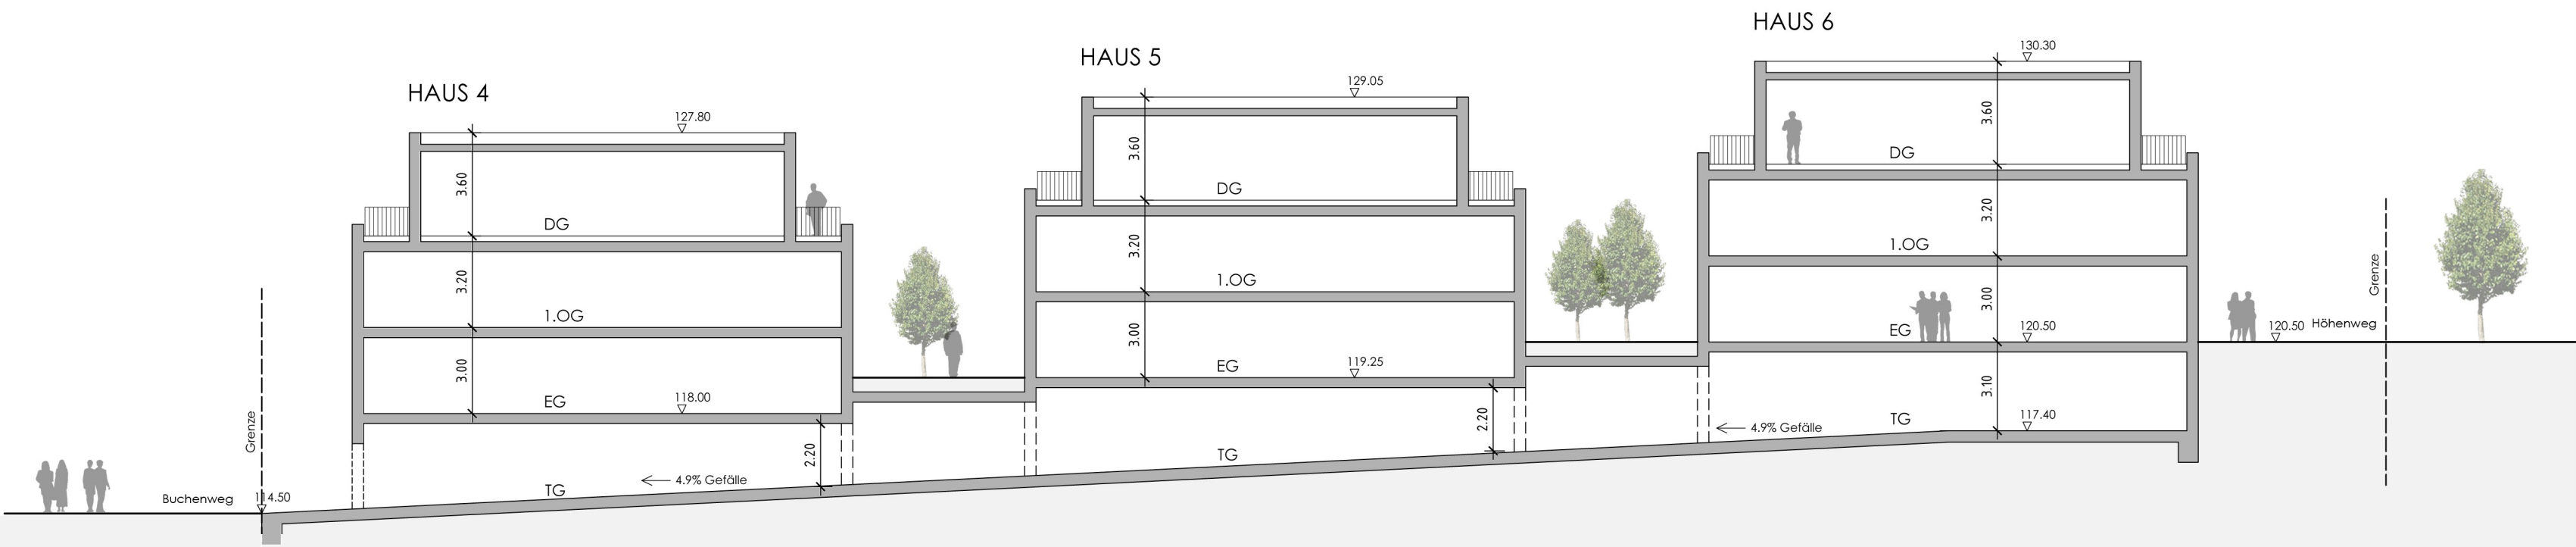

Schnitt B-B (Ost-West)