
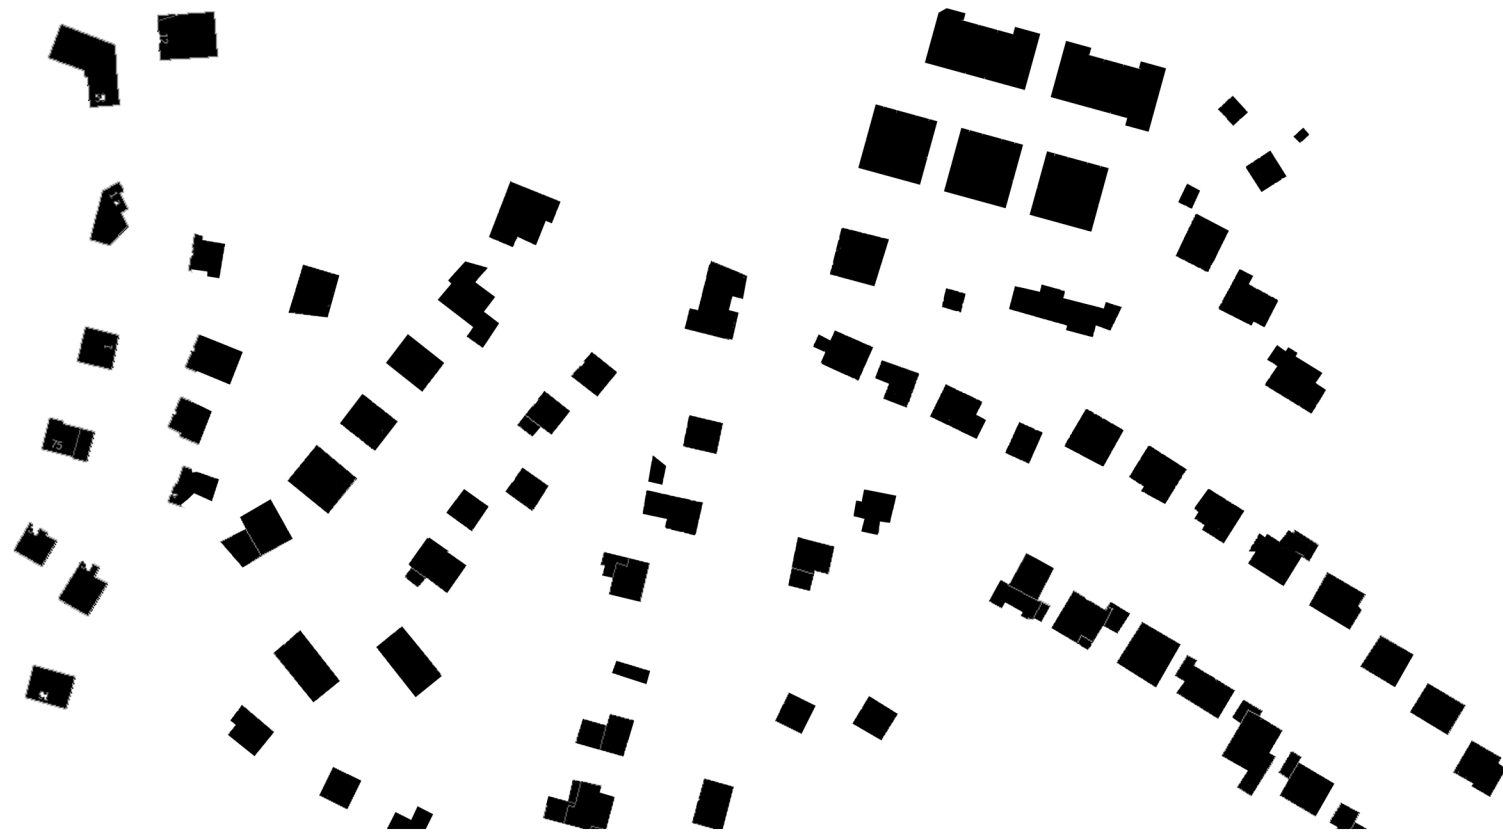


BV :
Entwicklung eines
Wohnungsprojektes
Buchenweg, Siegburg
(Hotelstandort)

Schwarzpläne
M 1:2000

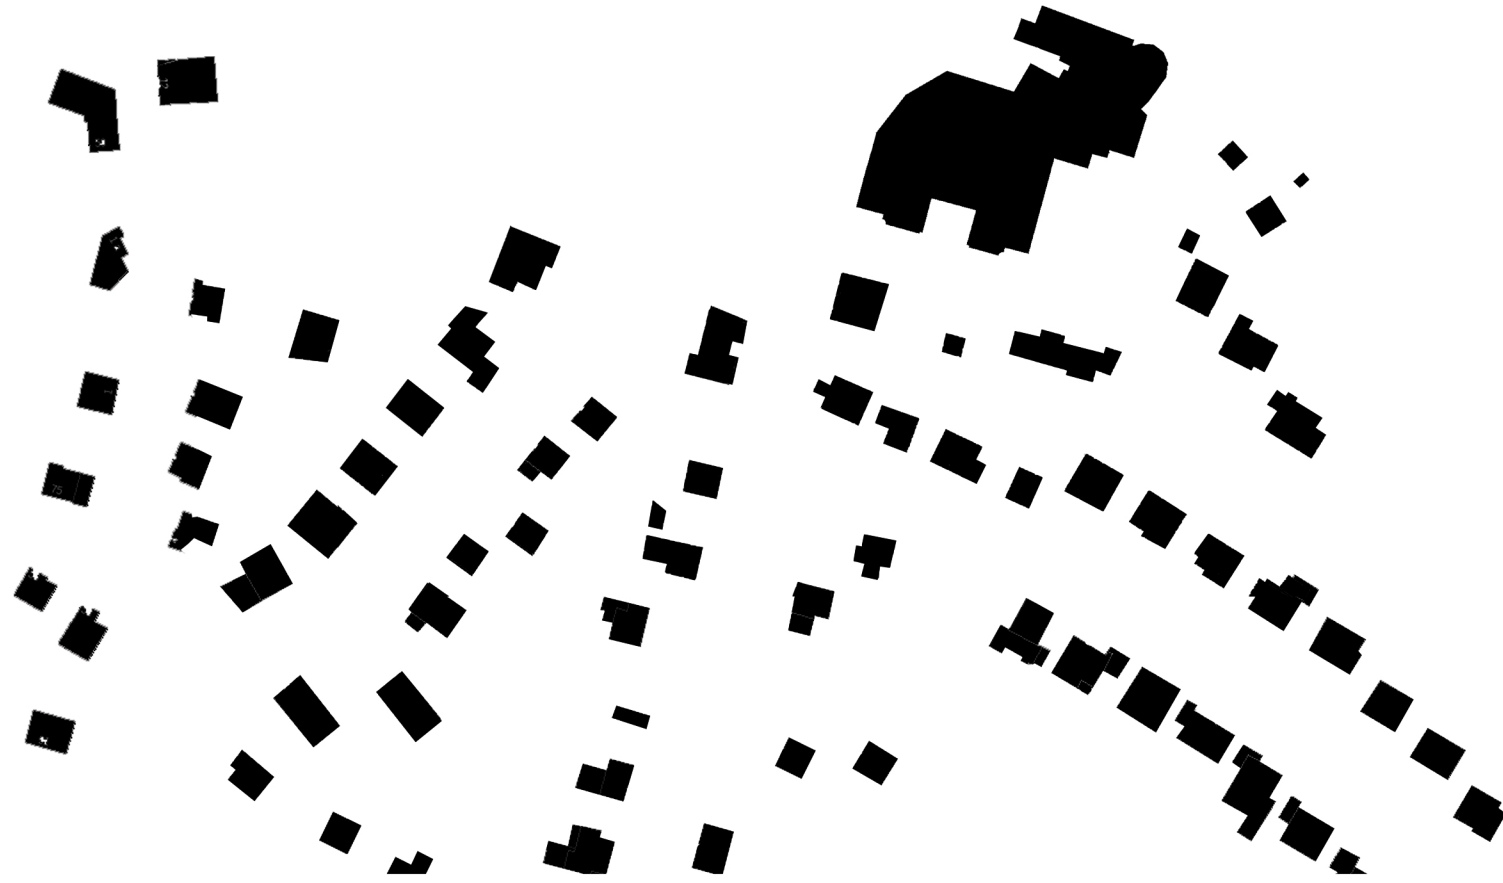

Bauherr:
Immobilienfonds
Waldhotel Siegburg
GbR

Betreuung:
Josef Esch Fond-
Projekt GmbH

pbs architekten
Gerlach Wolf Riedel