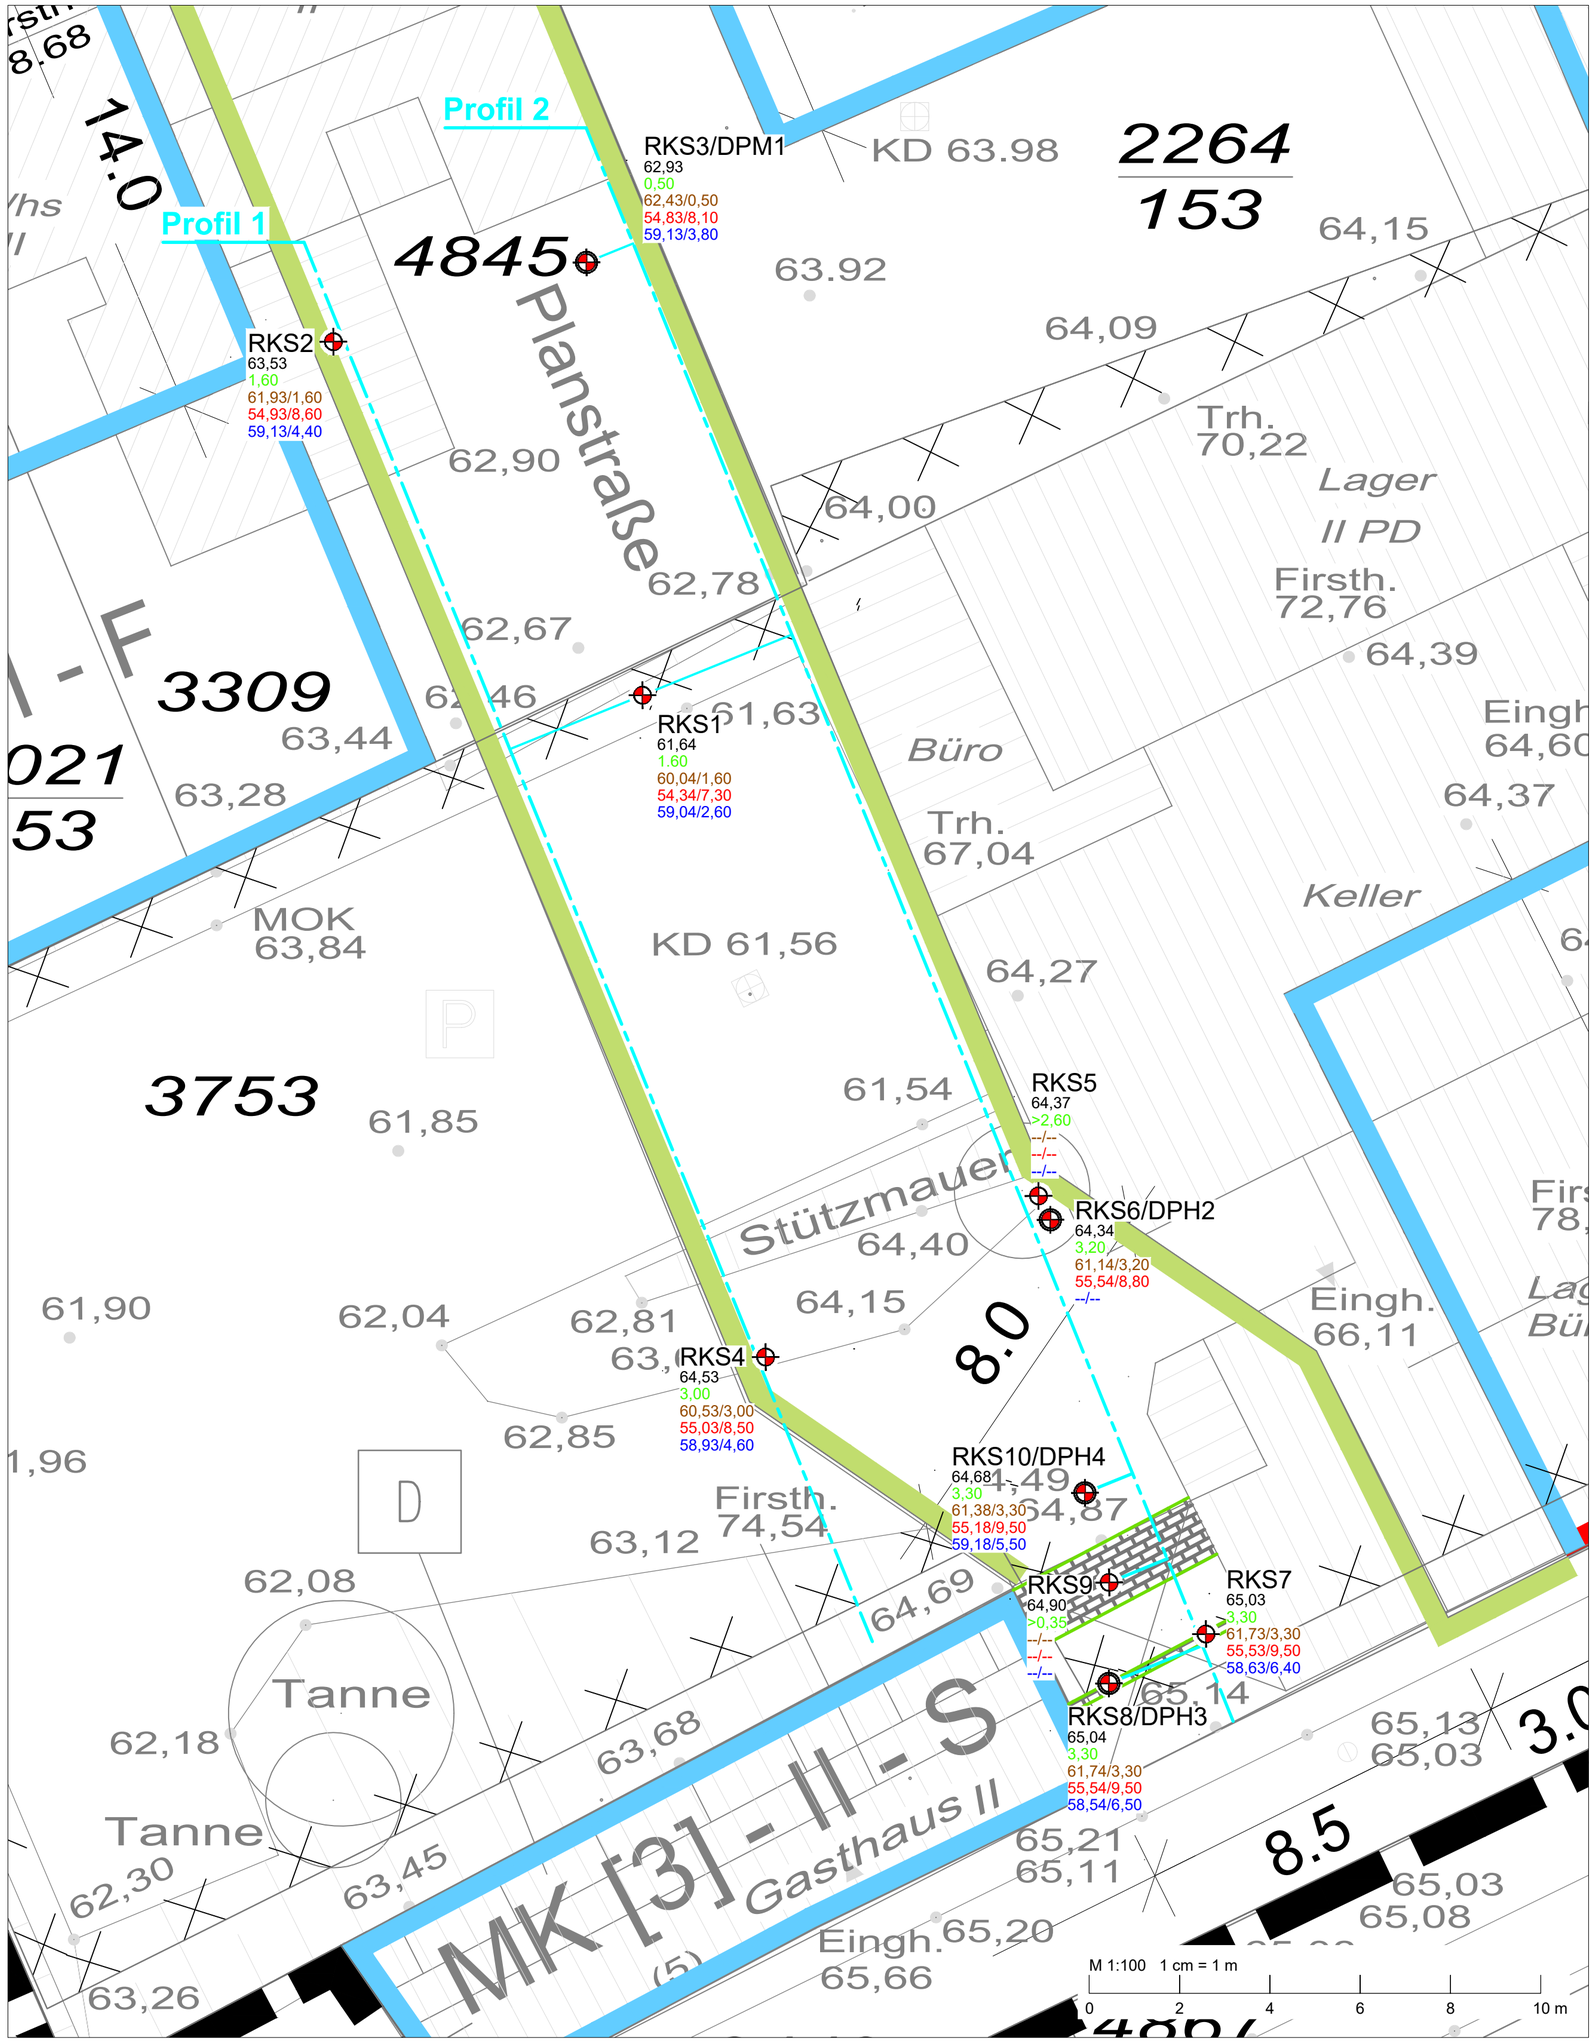

Zeichenerklärung

RKS3	Lage und Nummer der Rammkernsondierung
DPMH1	Lage und Nummer der mittelschweren schweren Rammsondierung
62,93	Höhe des Ansatzpunktes [m ü. NHN]
0,50	Dicke Auffüllung [m]
62,43/0,50	OK Deckschichten [m ü.NHN] / unter GOK [m]
54,83/8,10	OK Kiessand [m ü. NHN] / unter GOK [m]
59,13/3,80	Wasserstand [m ü.NHN] / unter GOK [m]
Profil 1	Lage und Nummer des Bohrprofils

INDEX	Art der Änderung	Datum	Name
D			
C			
B			
A			

Projekt / Bauvorhaben:
ISEK: Neubau Brückenbauwerk Burggasse / Ringstraße
Burggasse3
53721 Siegburg

Auftraggeber / Bauherr:
Kreisstadt Siegburg - Planungs- und Bauaufsichtsamt
Nogenter Platz 10
53721 Siegburg

Planverfasser:
KÜHN Geoconsulting GmbH
Auf der Kaiserfuhr 39
D-53127 Bonn
Tel.: +49 228 98972-0
Fax.: +49 228 98972-11
www.geoconsulting.de

Planbenennung: **Lageplan**	Gutachten / Planungsstand: **Stellungnahme S01**
Anmerkungen: Alle Maße und Höhenangaben sind vor Baubeginn verantwortlich zu überprüfen. Alle Höhen nach Baunivellement, kein Vermesseraufmaß.	Plan erstellt nach Vorlagen von:

Bearbeitung:	M. Römer	Planname:	2220630_BG_S01_A1	Datum:	17.07.2023
Zeichnung:	S.Tschernawski	Plangröße:	570 x 420	Anlage:	1
Projekt-Nr.:	2220630	Maßstab:	1 : 100		

2220630_BG_S01_02.dwg_17.07.2023