


BV :
Entwicklung eines
Wohnungsprojektes
Buchenweg, Siegburg
(Hotelstandort)

Schemaschnitte
M 1:500

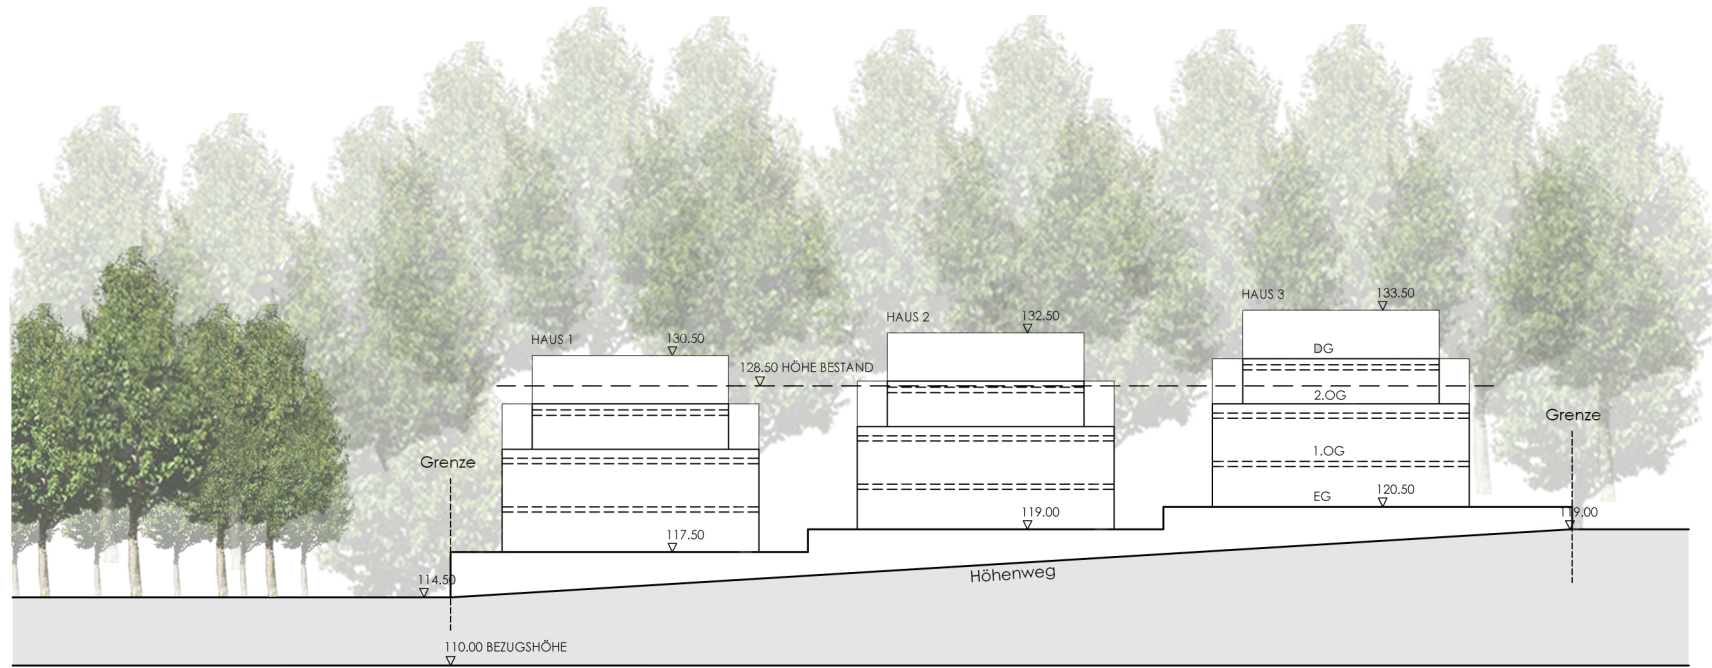

Höhensituation von Süden/Höhenweg B-B



Höhensituation Nord-Süd A-A

Bauherr:
Immobilienfonds
Waldhotel Siegburg
GbR

Betreuung:
Josef Esch -
Bau GmbH & Co KG

pbs architekten
Gerlach Wolf Riedel