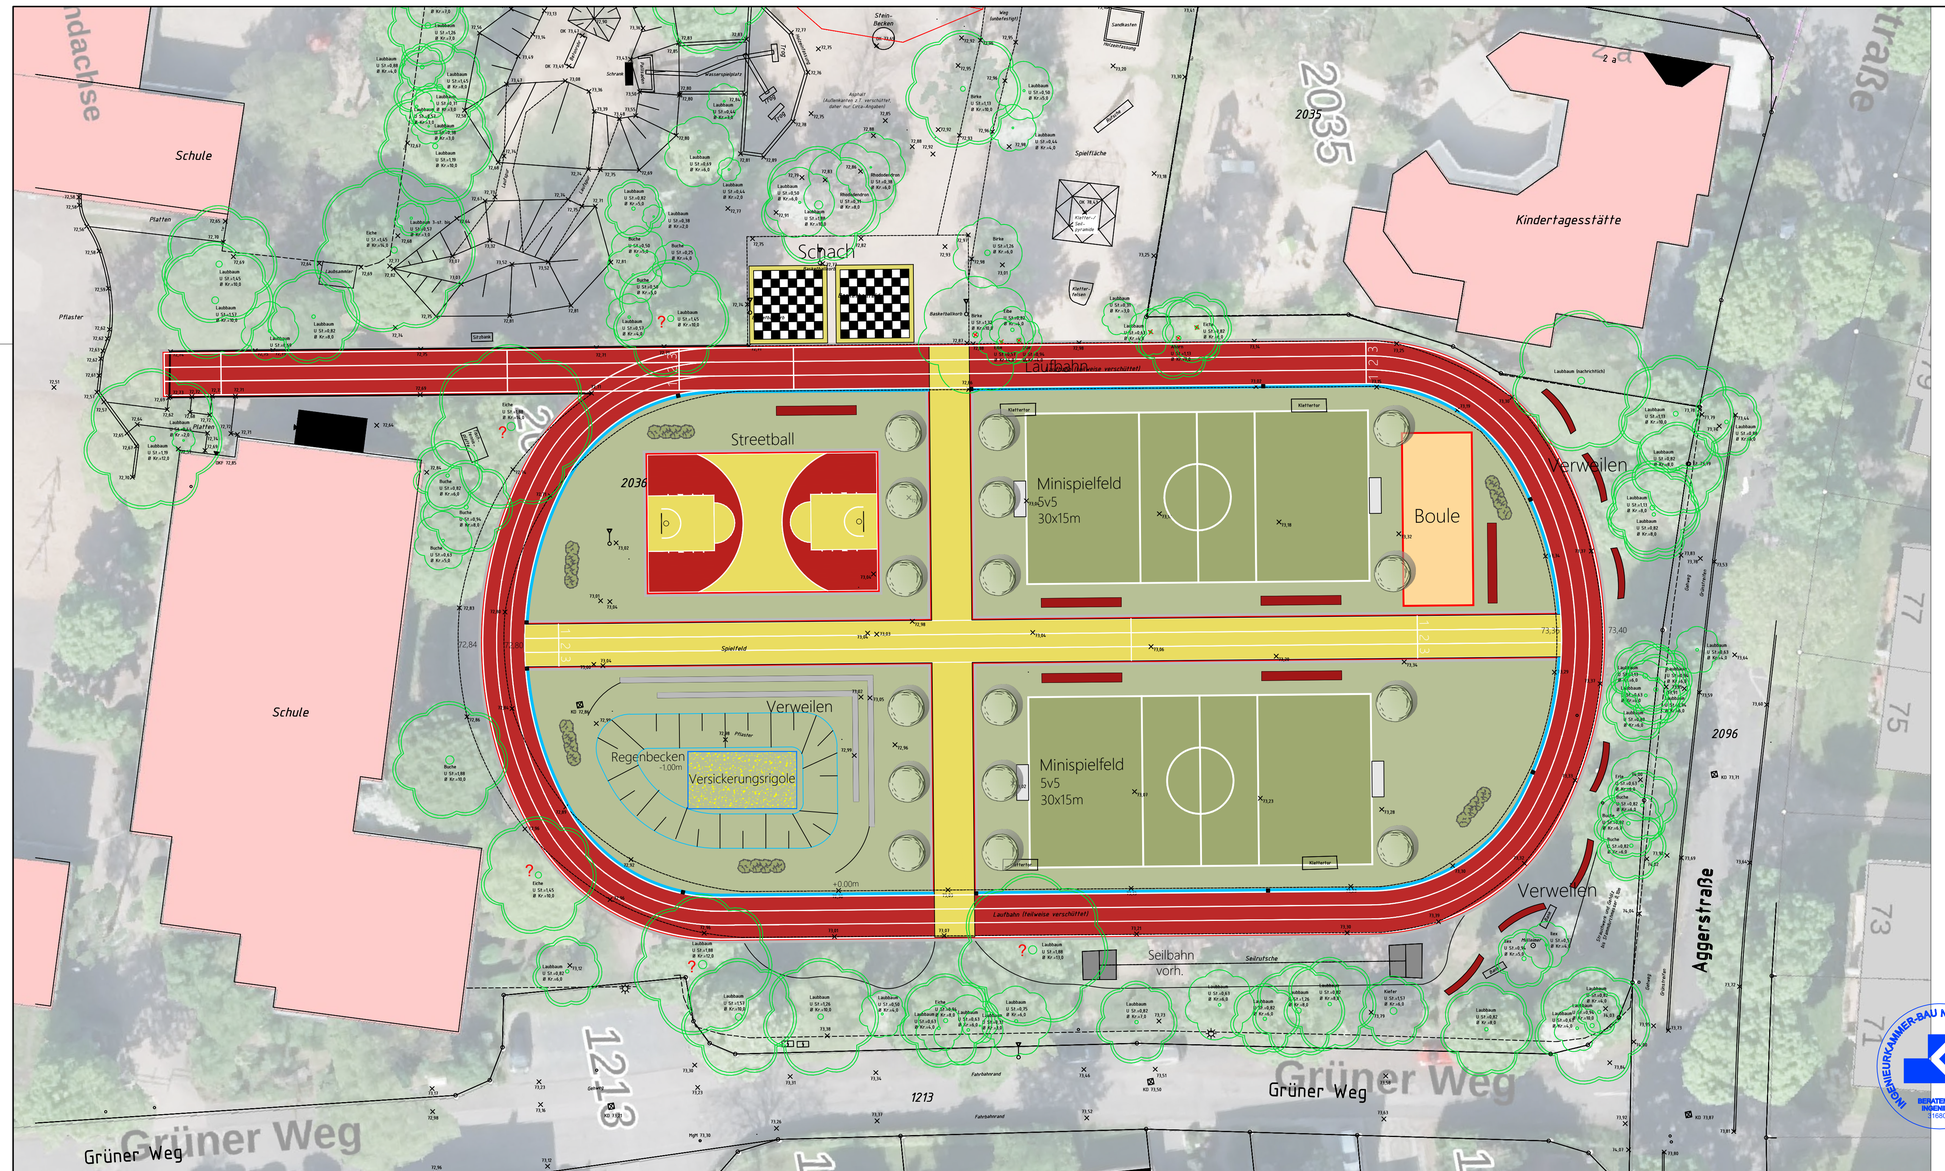

Grundlagenplan und Geodaten erstellt durch:

Öffentlich bestellter Vermessungsingenieur
Dipl.-Ing. Andreas Krieger

Tierbungerstr. 2
53721 Siegburg
www.krieger-vermessung.de

Legende

- Kunststofffläche
- Rasenfläche
- Betonkantenstein
- Muldenrinne

VORABZUG

INFORMATIONSUNTERLAGEN

Änderungen sind aus ausführungstechnischen Gründen möglich.

Auftraggeber:

KREISSTADT SIEGBURG

	Datum	Zeichen
bearb.		
geprüft:		

Planer:

DR.-ING. FISCHER CONSULT
BAUPLANUNGS- UND INGENIEURGESELLSCHAFT MBH

Weiherstr. 35
53359 Rheinbach
www.fischer-con.de
Telefon +49 22 26 892 68-00
Telefax +49 22 26 892 68-10

	Datum	Zeichen
bearb.	Mai 2024	Kiesel
gezeich.	Mai 2024	Kiesel
geprüft:		

Datum	Index	Art der Änderung	bearbeitet

Projekt:

Sanierung Schul-Sportanlage
Brückberg

Plan Nr.: 4
Anlage: 1
Blatt Nr.: 4 (4)

Planbezeichnung:

Lageplan

Lageplan
Maßstab: 1:250

Planungsstand:

Ausführungsplanung

Proj. Nr.: 23405
Dateiname: AUSF_LP_SPA_Bachem
Blattgröße: 88x42cm

INGENIEURKAMMER-BAU NORDRHEIN-WESTFALEN
BERATENDER INGENIEUR
116806

ALLE RECHTE VORBEHALTEN! Diese Zeichnung einschliesslich ihres geistigen Inhaltes ist unser Eigentum und darf ohne unsere schriftliche Zustimmung weder kopiert noch vervielfaeltigt noch in der vorliegenden oder einer nicht eigenschoepferisch abgewandelten Form im Rahmen dieses oder eines anderes Objektes verwendet werden.

§23 UrhG
Bearbeitungen oder andere Umgestaltungen des Werkes dürfen nur mit Einwilligung des Urhebers des bearbeiteten oder umgestalteten Werkes veröffentlicht oder verwertet werden. Handelt es sich um die Ausführung von Plänen und Entwürfen eines Werkes, um den Nachbau, Bearbeitung oder Umgestaltung eines Werkes, so bedarf bereits das Herstellen der Bearbeitung oder Umgestaltung der Einwilligung des Urhebers (Verwertungsrecht).