Profil 1

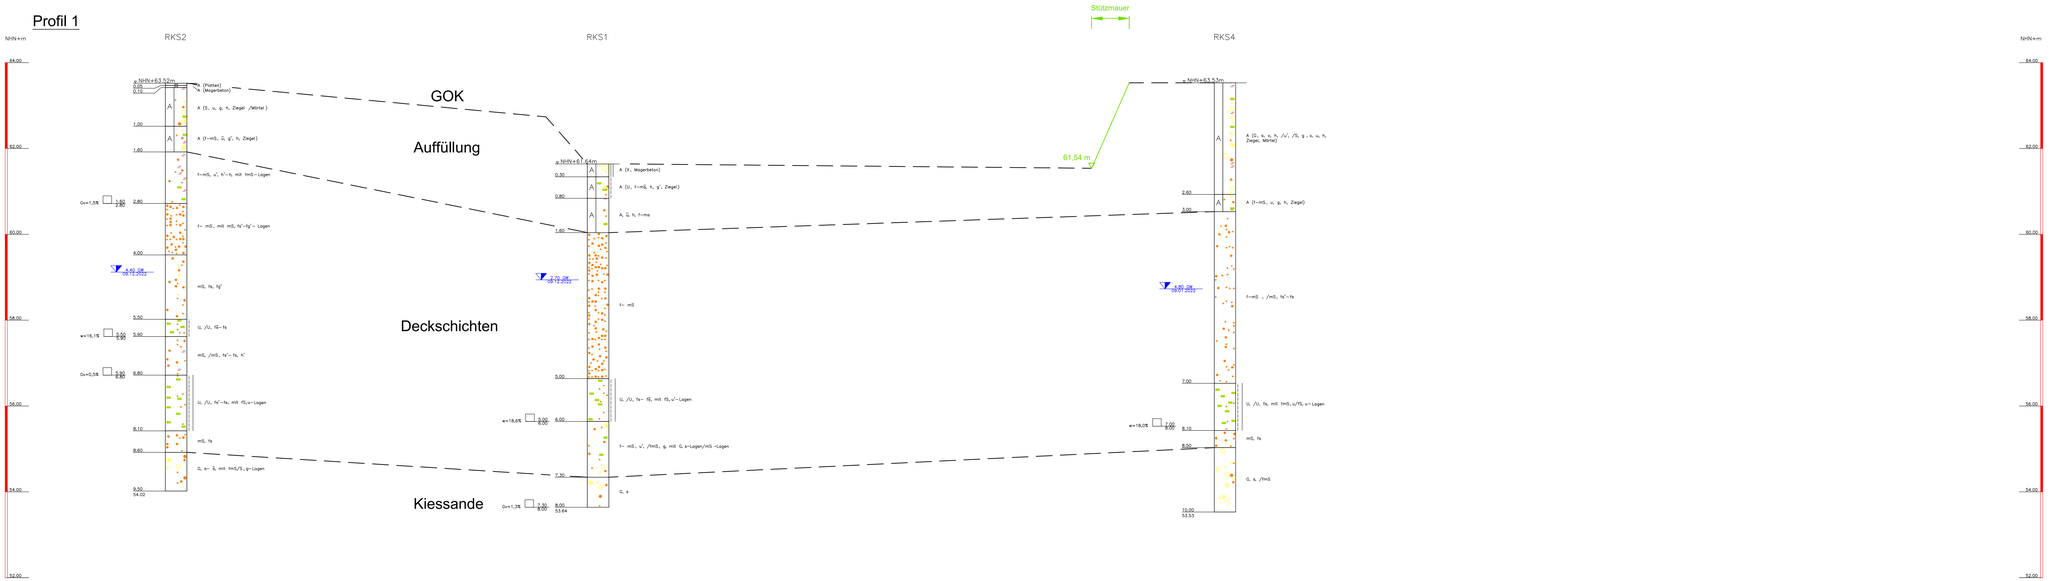

Profil 2

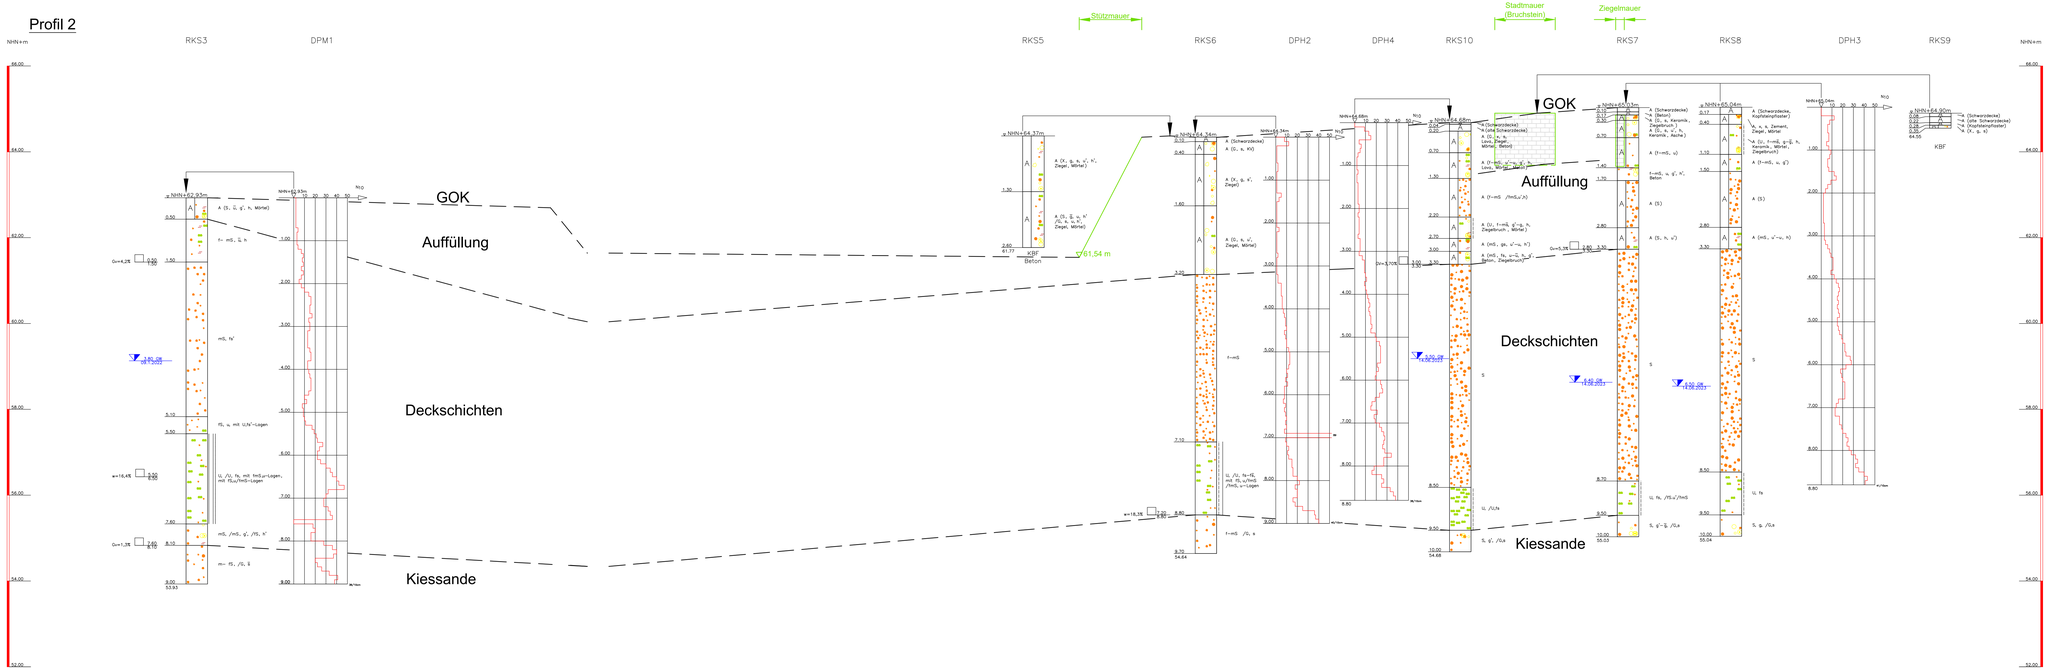

Zeichenerklärung nach DIN 4023

Bodenarten nach DIN EN ISO 14688-1

Mutterboden		Mu	
Auffüllung		A	
Ton	tonig	T	t
Schluff	schluffig	U	u
Sand	sandig	S	s
Kies	kiesig	G	g
Steine	steinig	X	x
Blöcke	mit Blöcken	Y	y
Lehm	lehmig	L	l
Mudde	organisch	F	o
Torf	humos	H	h
Braunkohle	mit Braunkohle-einschlüssen	Bk	bk

Korngrößen

fein	f
mittel	m
grob	g

Nebenanteile

schwach (<15%)	-
stark (ca. 30-40%)	=

Konsistenz

breiig	breig	breiig
weich	weich	weich
steif	steif	steif
halbfest	halbfest	halbfest
fest	fest	fest

Feuchtigkeit: nass (f)

Schichtgrenzen, interpoliert

Rammsondierung nach DIN EN ISO 22476

Anlagenlänge für 1 m Eindringung

	DPL	DPM	DPH
Spitzendurchmesser	3,57 mm	4,37 mm	4,37 mm
Spitzenquerschnitt	10,00 cm²	15,00 cm²	15,00 cm²
Mantelreibungsfläche	150,00 cm²	200,00 cm²	200,00 cm²
Rammlängenspanne	10,00 kg	30,00 kg	50,00 kg
Fallhöhe	50,00 cm	50,00 cm	50,00 cm

Felsarten nach DIN EN ISO 14689-1

Fels, allgemein	Z		
Fels, verwittert	Zv		
Kongl./Brekzie	Gst		
Sandstein	Sst		
Feinsandstein	fSst		
Schluffstein	Ust		
Tonstein	Tst		
Mergelstein	Mst		
Kalkstein	Kst		
Granit	Gr		
Basalt	Ba		
Tuff	Tu		

Klüftung

klü	klüftig	
stk	stark klüftig	

Grundwasser angebohrt

Grundwasser nach Bohrende

Ruhewasserstand

Schichtwasser

Grundwasseranstieg

Grundwasser, versickert

k_f-Wert-Bestimmung

Sonderprobe

Wassergehalt: w = 9,4 %

Glühverlust: Glv = 10,7 %

kein Bohrfortschritt: KBF

kein Rammfortschritt: KRF

INDEX	Art der Änderung	Datum	Name
D			
C			
B			
A			

Projekt / Bauvorhaben:
ISEK: Neubau Brückenbauwerk Burggasse / Ringstraße
Burggasse3
53721 Siegburg

Auftraggeber / Bauherrn:
Kreisstadt Siegburg - Planungs- und Bauaufsichtsamt
Nogenter Platz 10
53721 Siegburg

Planverfasser:
KÜHN Geoconsulting GmbH
Auf der Kaiserfuhr 39
D-53127 Bonn
Tel.: +49 228 98972-0
Fax.: +49 228 98972-11
www.geoconsulting.de

Planbenennung:
Profile 1 + 2

Gutachten / Planungsstand:
Stellungnahme S01

Anmerkungen:
Alle Maße und Höhenangaben sind vor Baubeginn verantwortlich zu überprüfen. Alle Höhen nach Bauniveau, kein Vermesseraufmaß.

Plan erstellt nach Vorlagen von:

Bearbeitung:	M. Römer	Planname:	2220630_BG_S01_A2	Datum:	17.07.2023
Zeichnung:	S.Tschernawski	Plangröße:	1200 x 594	Anlage:	2
Projekt-Nr.:	2220630	Maßstab:	1 : 50		

2220630_BG_S01_02.dwg_17.07.2023