

# Sanierung **UMKLEIDEGEBÄUDE** Walter-Mundorf-Stadion



Stadt Siegburg


Sachstand 08/2024

*Dr.-Ing. Markus Fischer*  
*Architektin Christiane Fischer*

Dr.-Ing. Fischer Consult GmbH,  
Rheinbach




# Sanierung UMKLEIDEGEBÄUDE

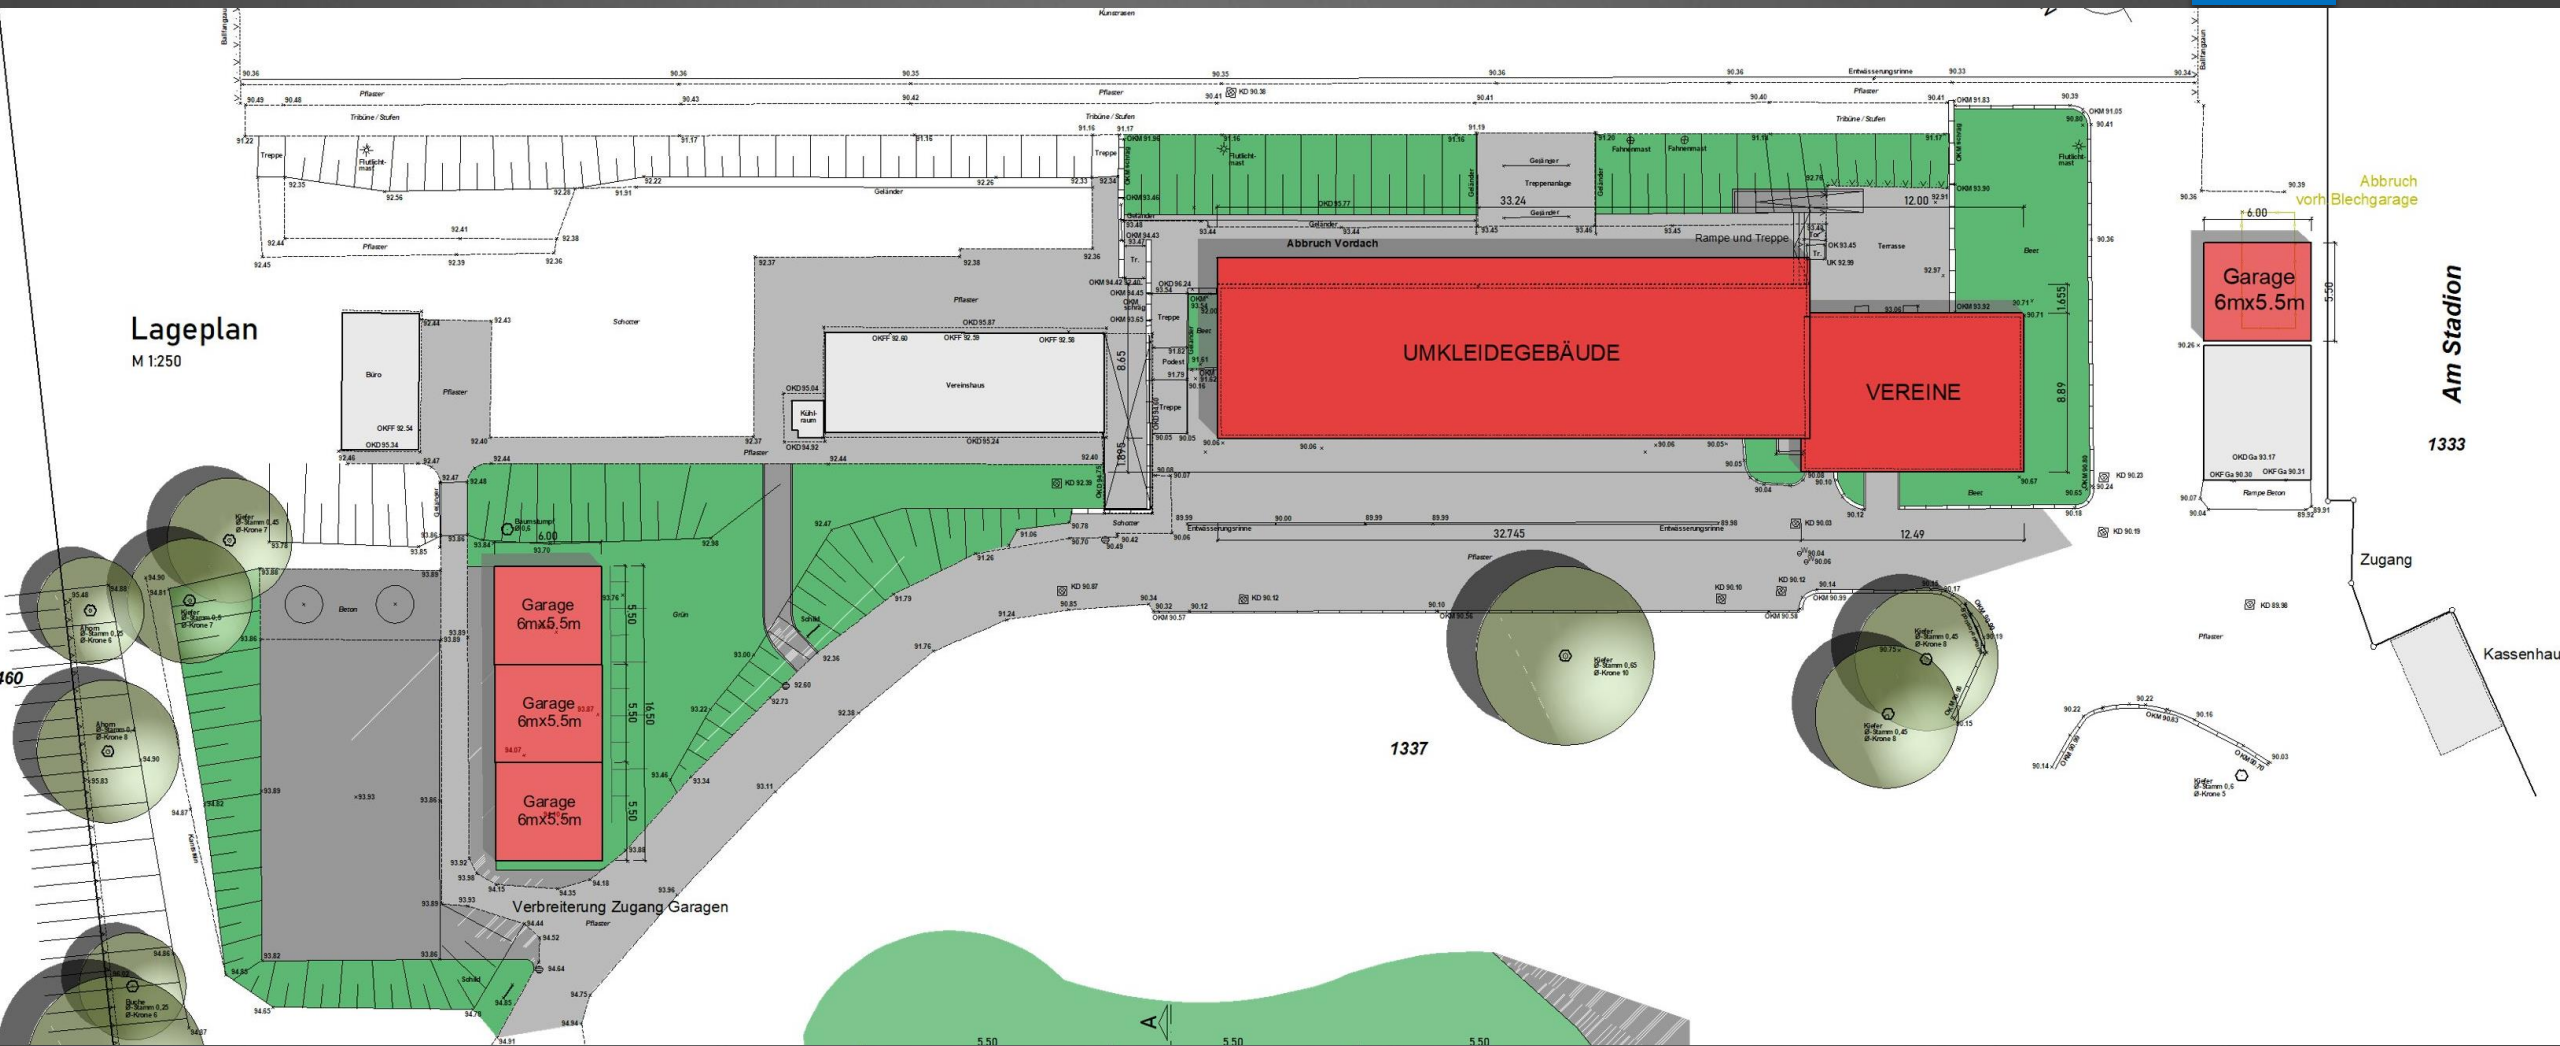

Lageplan  
M1:250

# Sanierung UMKLEIDEGEBÄUDE

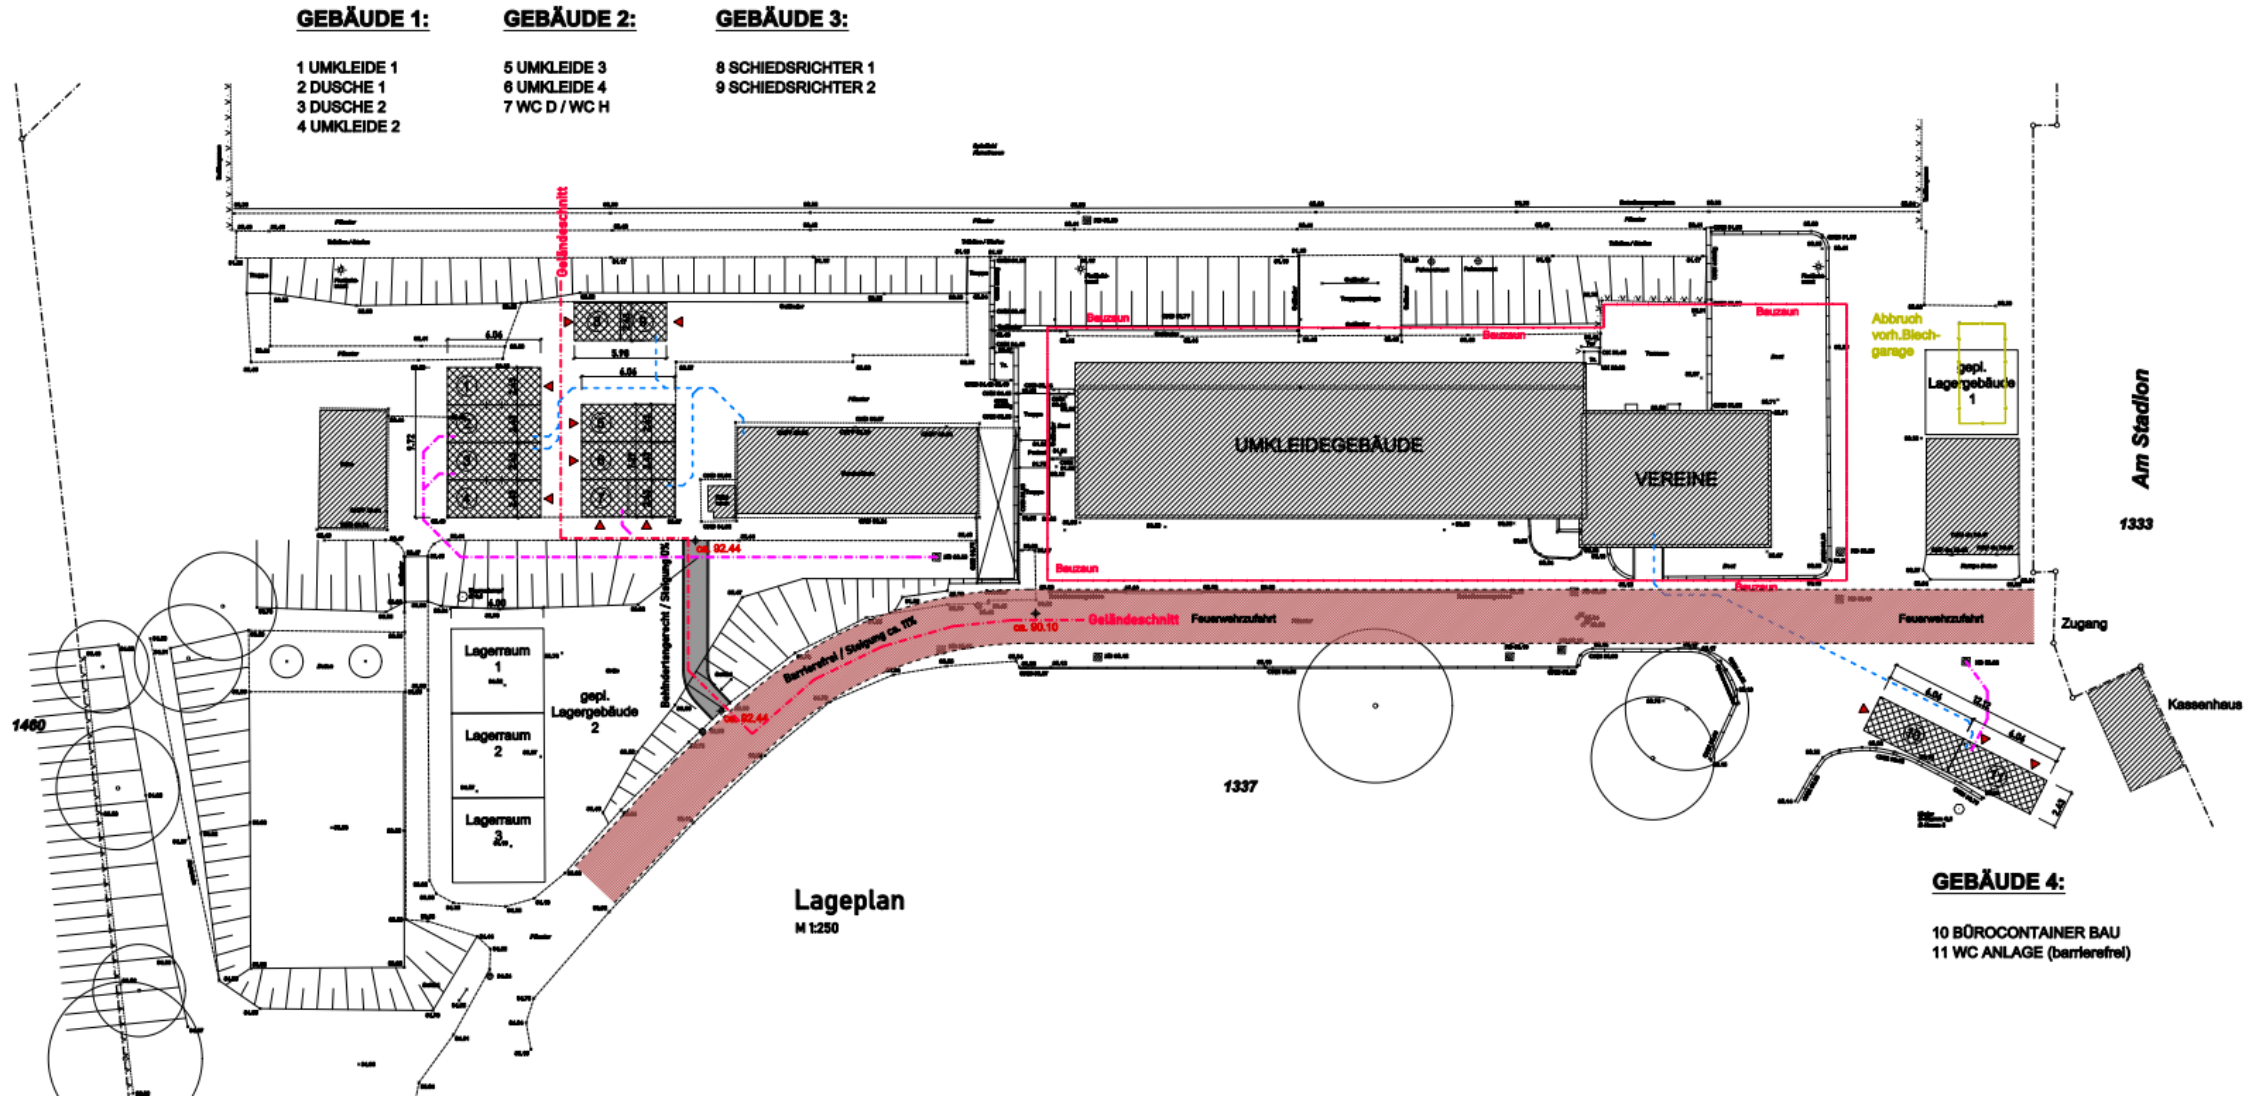

# Sanierung UMKLEIDEGEBÄUDE

## Terminplanung

- Planungsbeginn 4. Quartal 2020
- Baugenehmigung 14. Januar 2021
- Bauanträge Garagen & Containerumkleiden Februar 2024
- Genehmigung (Verlängerung & Neuanträge) Juli 2024
- Erstes Ausschreibungspaket (Baustelleneinrichtung, Containerumkleiden, Lagergebäude, Abbruch,) August 2024 (ca. 8 Wochen Laufzeit)
- Beginn Vorber.Arbeiten, Container, Lagergeb., Gerüst November/Dezember 2024
- Umzug Garagen/Lager - Beginn Abbruch/Entkernung Januar/Februar 2025
- Zweites Paket (Rohbau, Holzbau, Fenster, Dach) November 2024
- Beginn Neubauarbeiten Februar 2025
- Drittes Paket (TGA, Elektro) Januar 2024
- Viertes Paket (Fassade, Putz, Estrich, Fliesen) März 2025
- Fünftes Paket (Ausbaugew. & Außenanl.) Mai 2025
- Fertigstellung Gebäude mit Außenanlagen 4. Quartal 2025

