




**Legende**

-  Betonsteinpflaster
-  Betonsteinpflaster in Holzoptik (schematische Darstellung)
-  Baumrigole
-  gepl. Rinnenführung
-  gepl. Rinne / Band niveaugleich
-  gepl. Rinne (zur Baumbewässerung mit Fließrichtung)
-  gepl. Barriereleitsystem niveaugleich
-  Natursteinkleinpflaster
-  Blockstufen
-  Beteinfassung in Beton (teils mit Sitzelement)
-  gepl. Baum
-  Eingänge / Zufahrten
-  genehmigte Außengastronomie
-  Mobiliar
-  Sonnenschirm

Darstellung der Rinnenführung ohne Deckenhöhenplanung  
(Änderungen vorbehalten)

**Tuscolo**  
Holzgasse 36  
(+ Fläche an der Scheerengasse)




Bestandsfotos vom 03.09.2024

**Lais EspressoStudio**  
Holzgasse 25  
(+ Fläche vor Holzgasse 34)



Bestandsfotos vom 03.09.2024

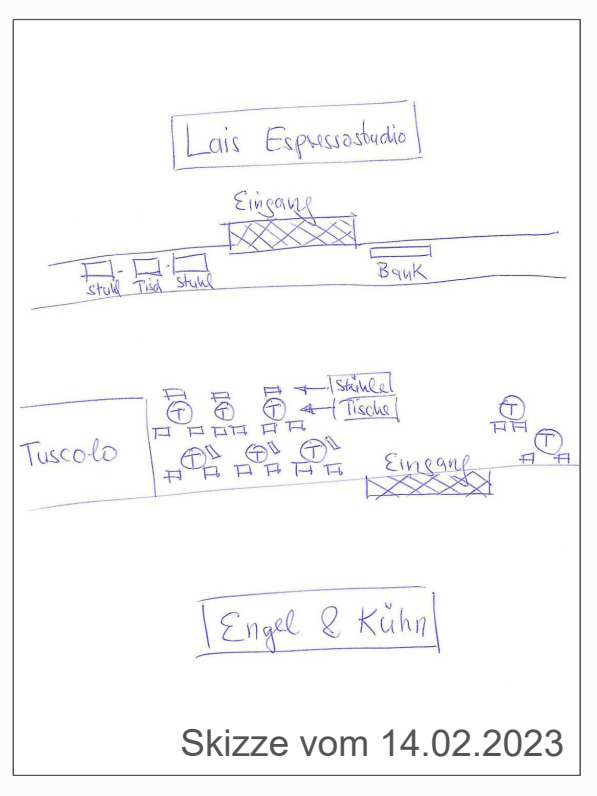

Skizze vom 14.02.2023

**Parmi Cano**  
Holzgasse 4-20



Bestandsfoto vom 03.09.2024

**Phil's**  
Holzgasse 17  
(+ Fläche vor Holzgasse 28)



Bestandsfoto vom 03.09.2024

**Tchibo**  
Holzgasse 9



Bestandsfoto vom 03.09.2024

**Siegburger Brauhaus**  
Holzgasse 37-39



Bestandsfoto vom 03.09.2024



Vermessungsbüro Knopp  
Thüringer Allee 122 - 53757 Sankt Augustin  
Tel.: 02241 / 90 50 720 Fax.: 03212 / 16 54 836  
Mobil.: 0177 24 32 586 Mail: m.knopp@vermessung-knopp.de

**Topographie - Bestand**  
Lagebezug: ETRS89/Abbildung UTM  
Höhenbezug: DHHN2016 bezogen auf den amtlichen Höhenfestpunkt 5209-9-00113 (amtliche Höhe 146,876 m ü. DHHN2016)  
Kontext: Die dargestellte Flächenabgrenzung wurde durch das Vermessungsbüro von Herrn Oliver Andreas Krüger (Theobaldgasse 2, 53721 Siegburg) erstellt.

**KREISSTADT SIEGBURG**

Aufwertung der Holzgasse  
(zw. Kaiserstraße und Grimmelsgasse)

Entwurfsplanung **Vorabzug**

Gestaltungsplan Außengastronomie Blatt 1

Maßstab: 1:200 Plan-Nr.: 01/01  
Projekt: SB03.00 Datei-Code: SB03.00\_ent\_aktuell\_Außengastronomie.dwg

**MWM STÄDTBAU VERKEHR ENTWÄSSERUNG**  
NEUENHOFSTR. 110 52078 AACHEN  
+49 241 938660 INFO@PLMWM.DE  
WWW.PLANUNGSGRUPPE-MWM.DE

Planverfasser: Dipl.-Ing (FH) J.Siebenmorgen Datum: 20.02.2025 Unterschrift: