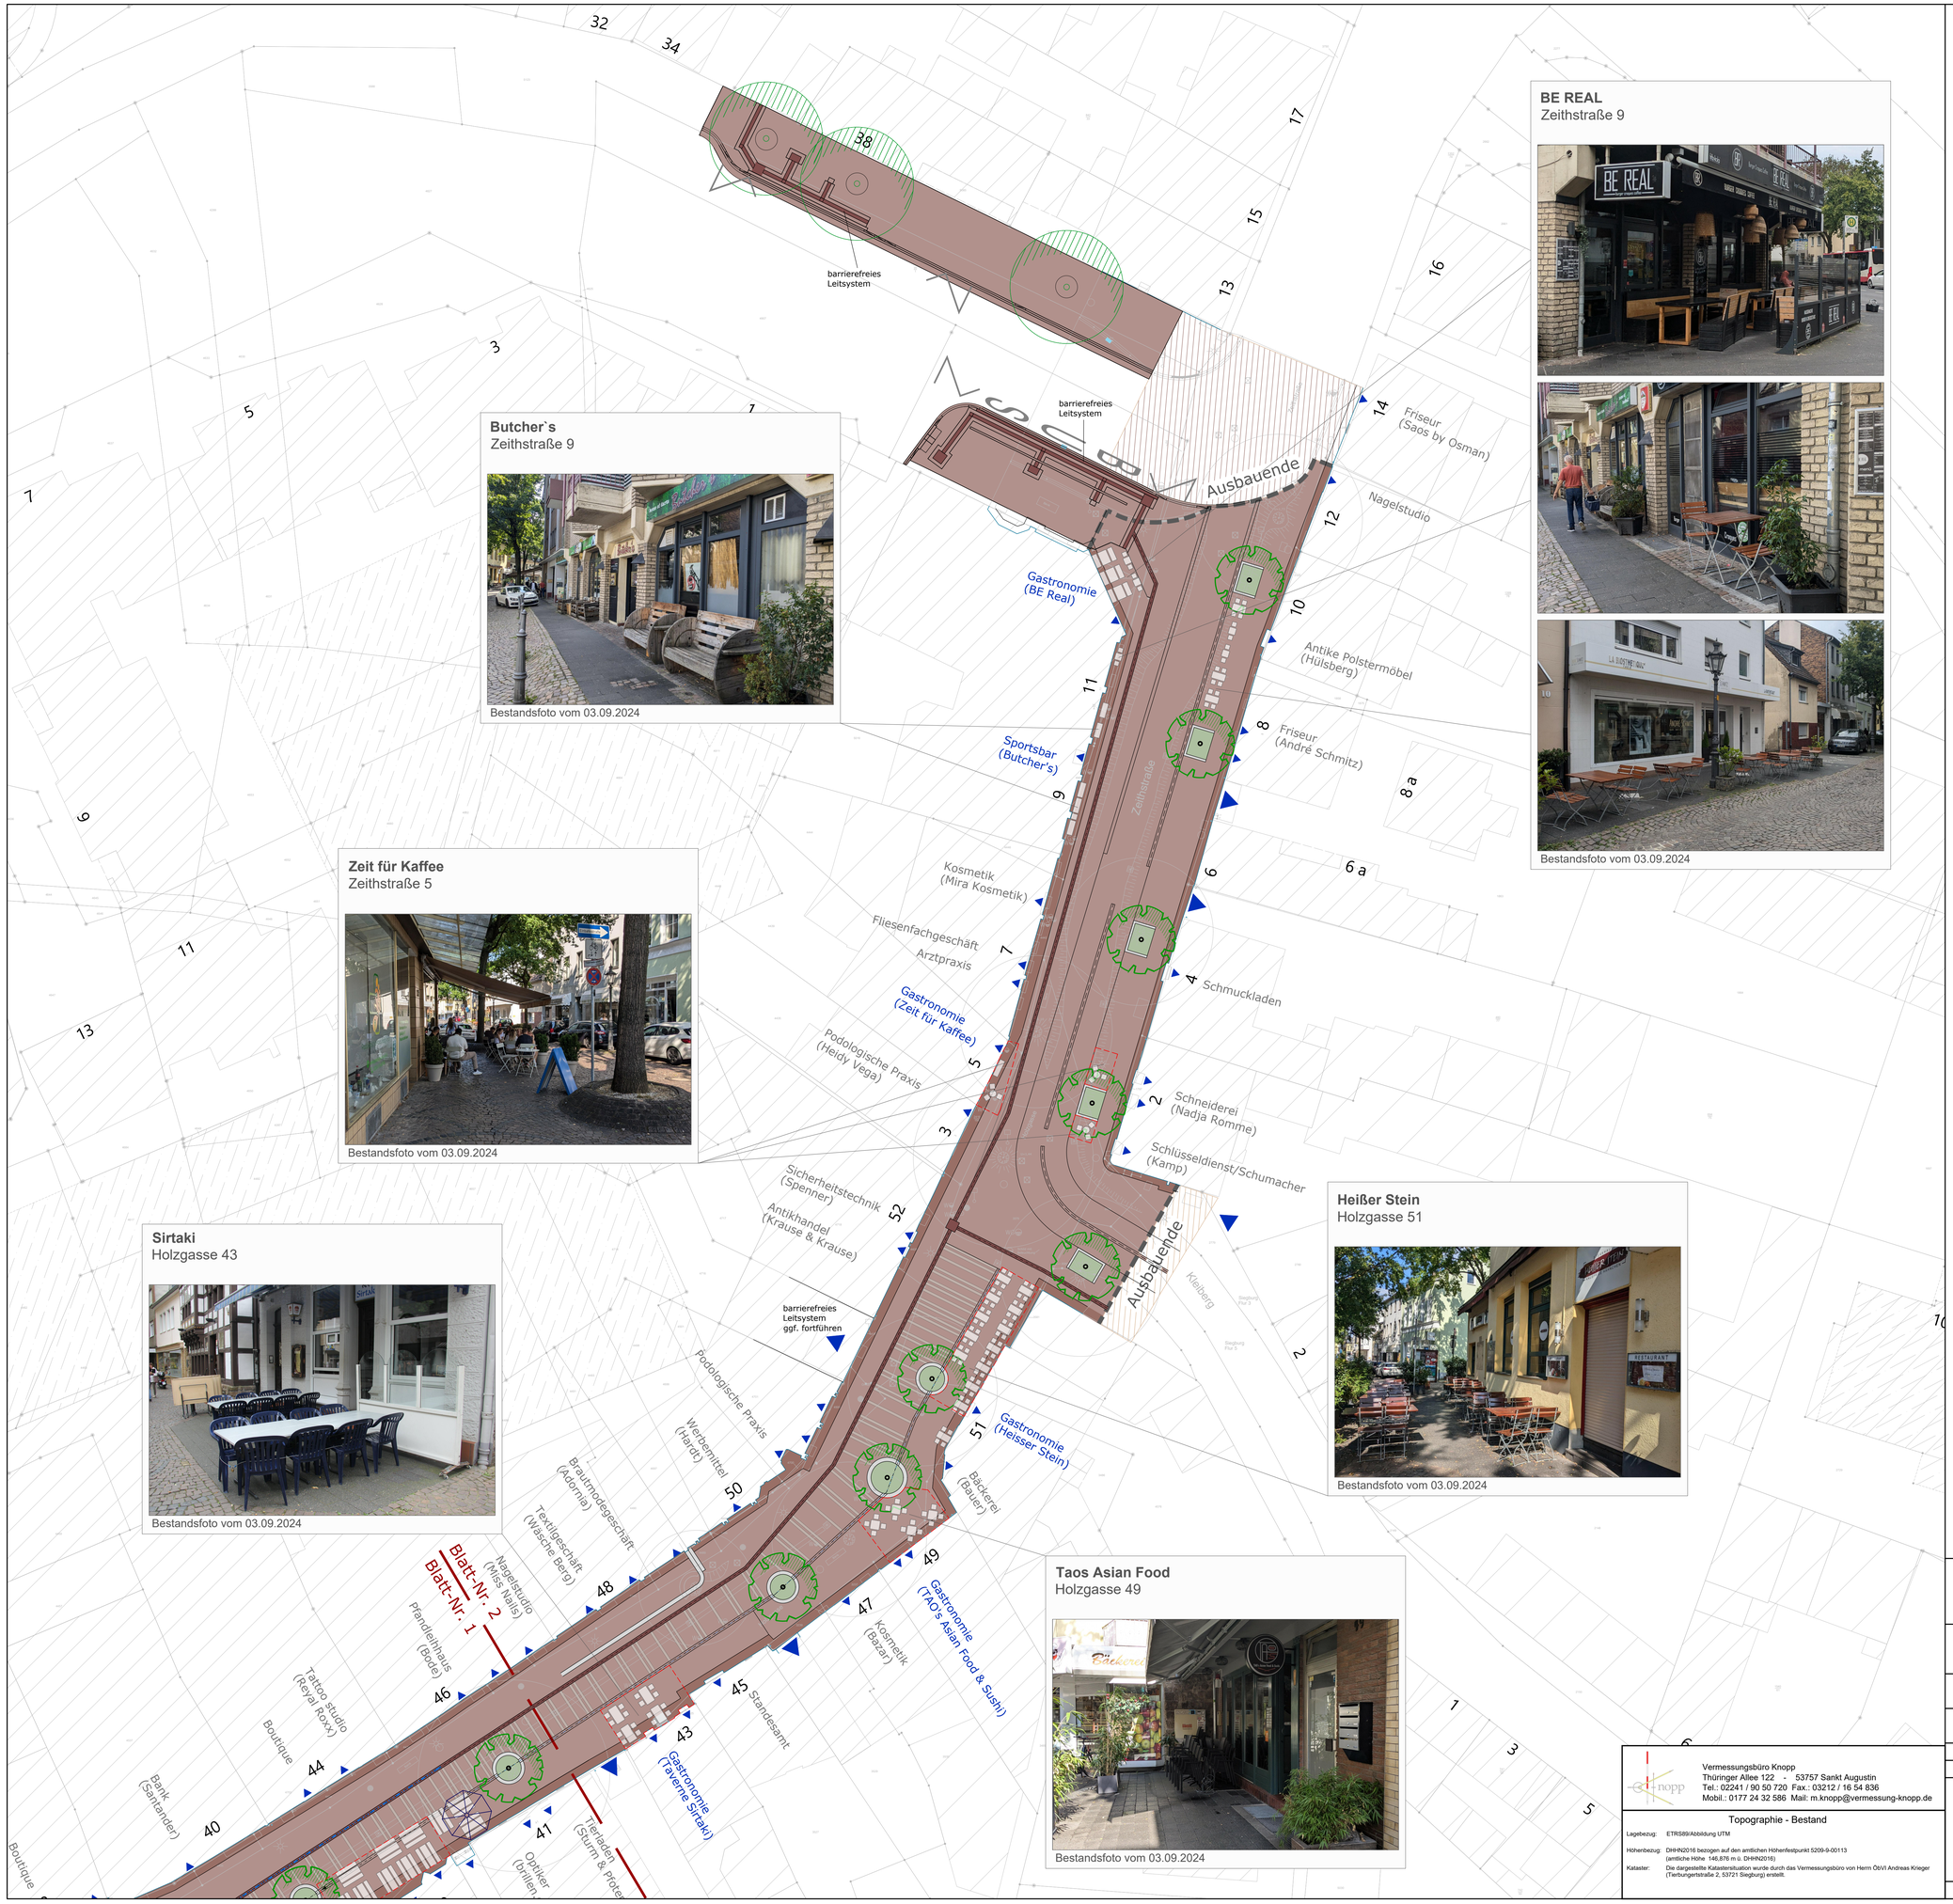

Butcher`s
Zeithstraße 9

Bestandsfoto vom 03.09.2024

BE REAL
Zeithstraße 9

Bestandsfoto vom 03.09.2024

Zeit für Kaffee
Zeithstraße 5

Bestandsfoto vom 03.09.2024

Sirtaki
Holzgasse 43

Bestandsfoto vom 03.09.2024

Heißer Stein
Holzgasse 51

Bestandsfoto vom 03.09.2024

Taos Asian Food
Holzgasse 49

Bestandsfoto vom 03.09.2024

Legende

- Betonsteinpflaster
- Betonsteinpflaster in Holzoptik (schematische Darstellung)
- Baumrigole
- gepl. Rinnenführung
- gepl. Rinne / Band niveaugleich
- gepl. Rinne (zur Baumbewässerung mit Fließrichtung)
- gepl. Barriereleitsystem niveaugleich
- Natursteinkleinpflaster
- Blockstufen
- Beeteinfassung in Beton (teils mit Sitzelement)
- gepl. Baum
- Eingänge / Zufahrten
- genehmigte Außengastronomie
- Mobiliar
- Sonnenschirm

Darstellung der Rinnenführung ohne Deckenhöhenplanung (Änderungen vorbehalten)

KREISSTADT SIEGBURG

Aufwertung der Holzgasse
(zw. Kaiserstraße und Grimmelsgasse)

Entwurfsplanung — Vorabzug

Gestaltungsplan Außengastronomie Blatt 2

Maßstab: 1:200 — Plan-Nr.: 01/01

Projekt: SB03.00 — Datei-Code: SB03.00_ent aktuell_Außengastronomie.dwg

Vermessungsbüro Knopp
Thüringer Allee 122 - 53757 Sankt Augustin
Tel.: 02241 / 90 50 720 Fax.: 03212 / 16 54 836
Mobil.: 0177 24 32 586 Mail: m.knopp@vermessung-knopp.de

Topographie - Bestand

Lagebezug: ETRS89/Abbildung UTM

Höhenbezug: DHHN2016 bezogen auf den amtlichen Höhenfestpunkt 5209-9-00113 (amtliche Höhe 146,876 m ü. DHHN2016)

Kataster: Die dargestellte Katastersituation wurde durch das Vermessungsbüro von Herrn ÖbVI Andreas Krieger (Tierbungertstraße 2, 53721 Siegburg) erstellt.

MWM STÄDTEBAU VERKEHR ENTWÄSSERUNG
NEUENHOFSTR. 110 52078 AACHEN
+49 241 938660 INFO@PLMWM.DE
WWW.PLANUNGSGRUPPE-MWM.DE

Planverfasser: Dipl.-Ing.(FH) J.Siebenmorgen Datum: 20.02.2025 Unterschrift: