


# Regellängsschnitt B-B Holzgasse

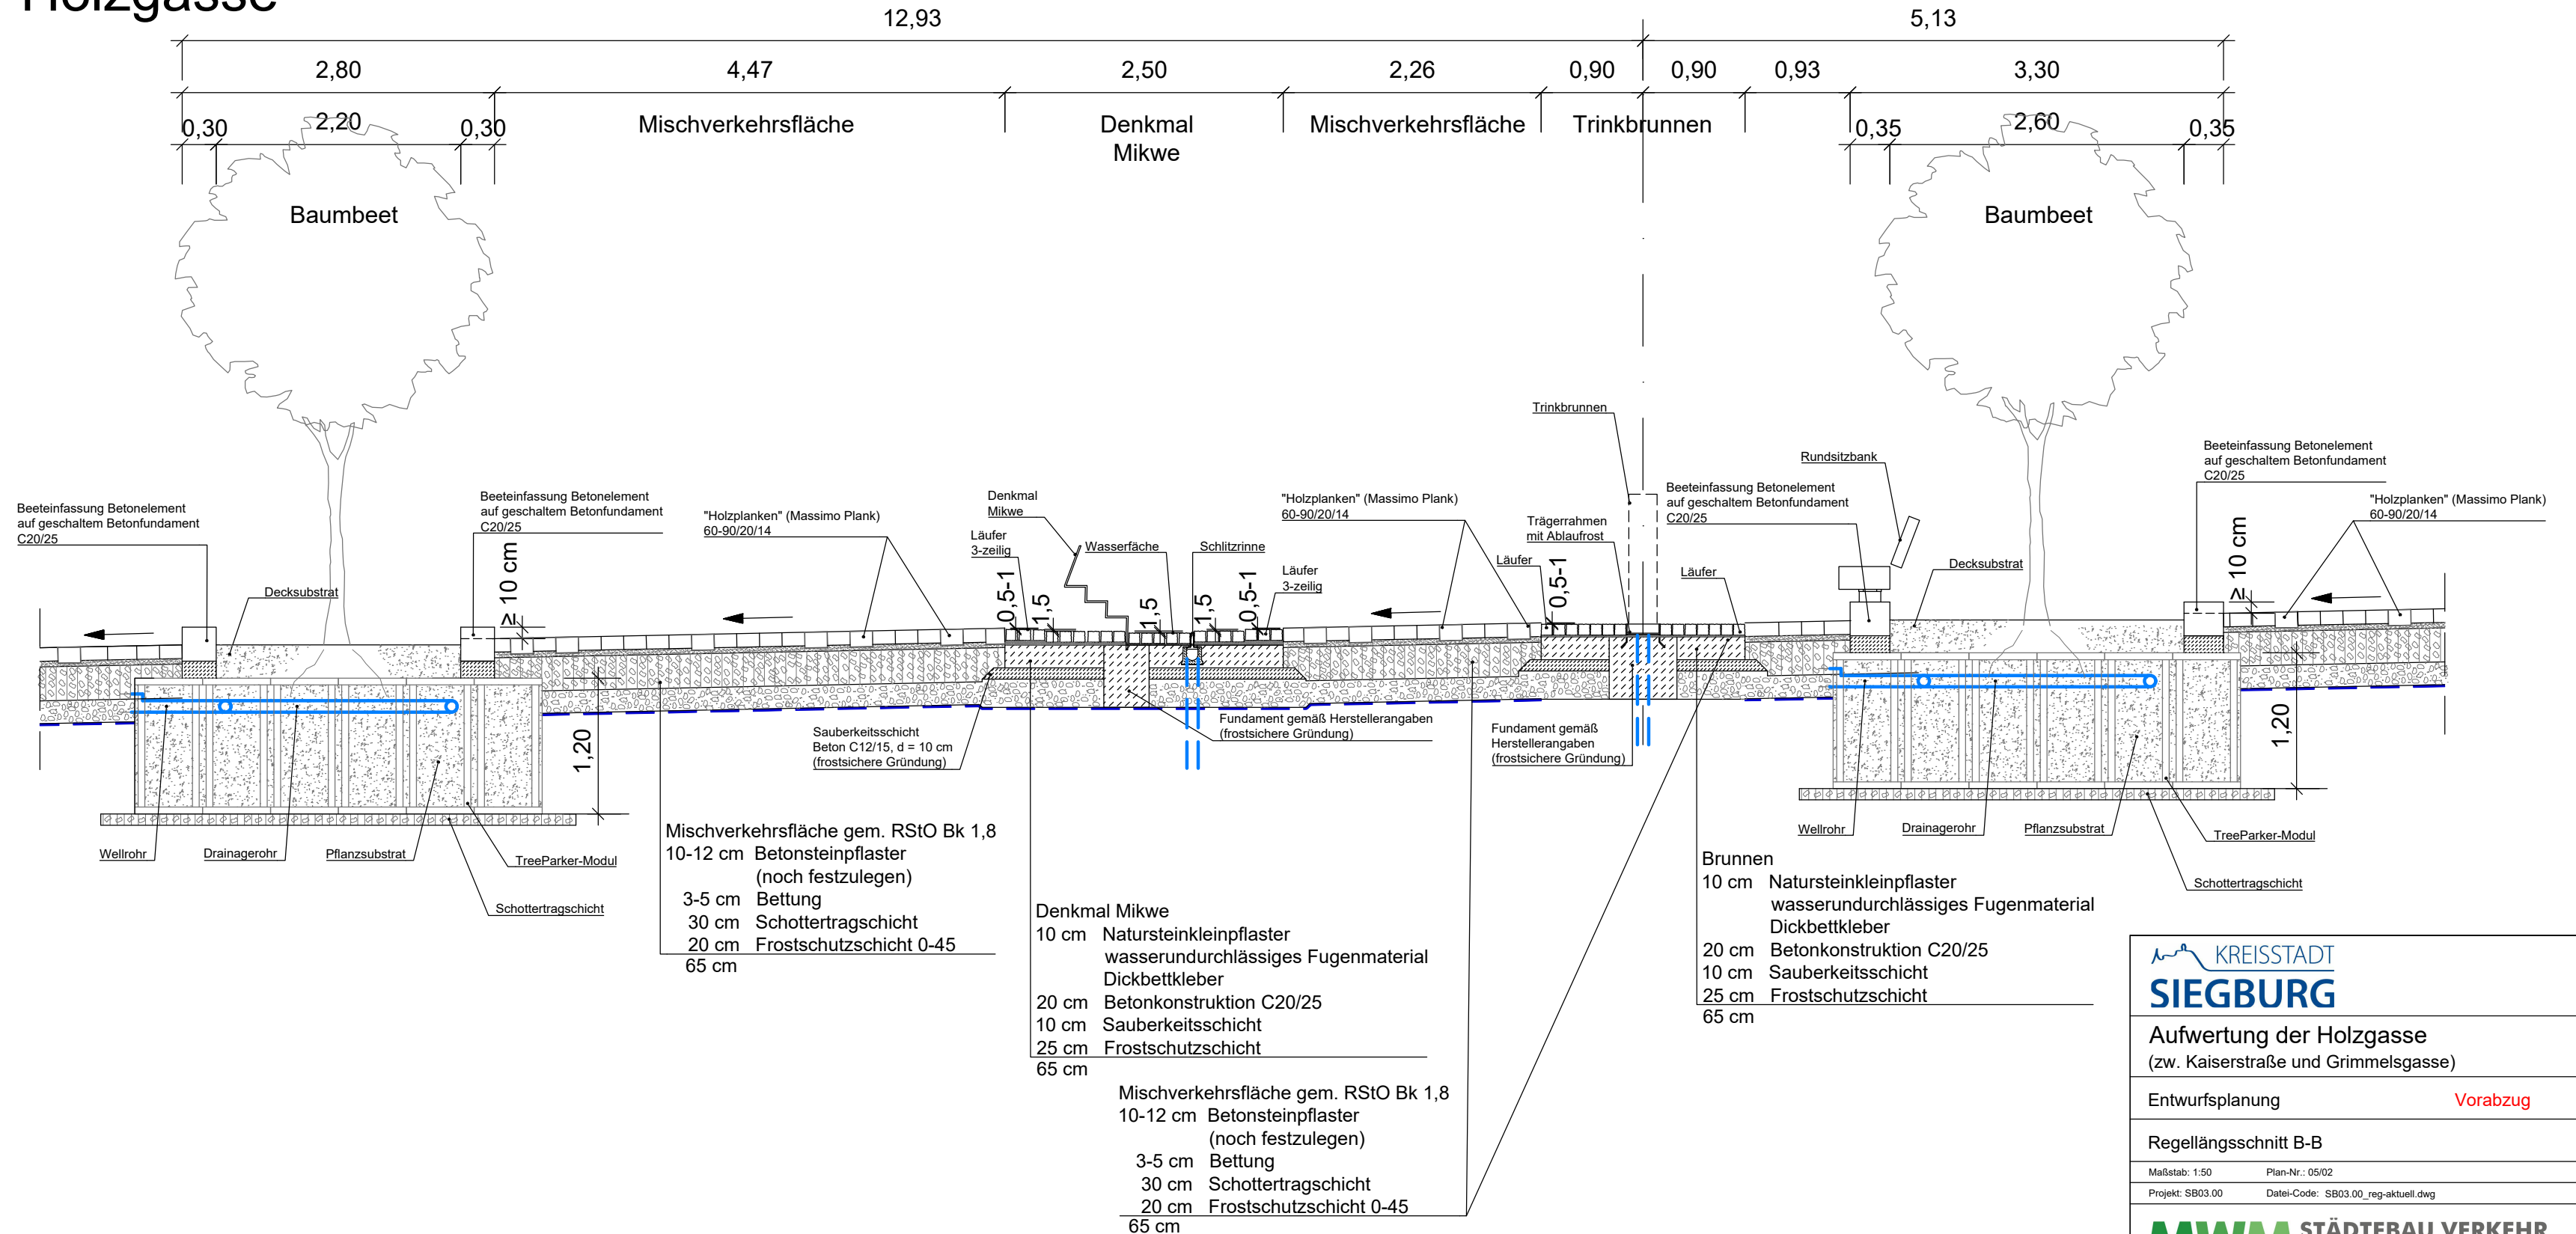

Änderung vorbehalten  
Baugrundgutachten fehlt

KREISSTADT  
**SIEGBURG**

Aufwertung der Holzgasse  
(zw. Kaiserstraße und Grimmelsgasse)

Entwurfsplanung Vorabzug

Regellängsschnitt B-B

Maßstab: 1:50 Plan-Nr.: 05/02  
Projekt: SB03.00 Datei-Code: SB03.00\_reg-aktuell.dwg

**MWM STÄDTEBAU VERKEHR  
ENTWÄSSERUNG**

NEUENHOFSTR. 110 52078 AACHEN  
+49 241 938660 INFO@PLMWM.DE  
WWW.PLANUNGSGRUPPE-MWM.DE

Planverfasser: Dipl.-Ing.(FH) J.Siebenmorgen Datum: 20.02.2025 Unterschrift: