


Regelquerschnitt A-A Holzgasse

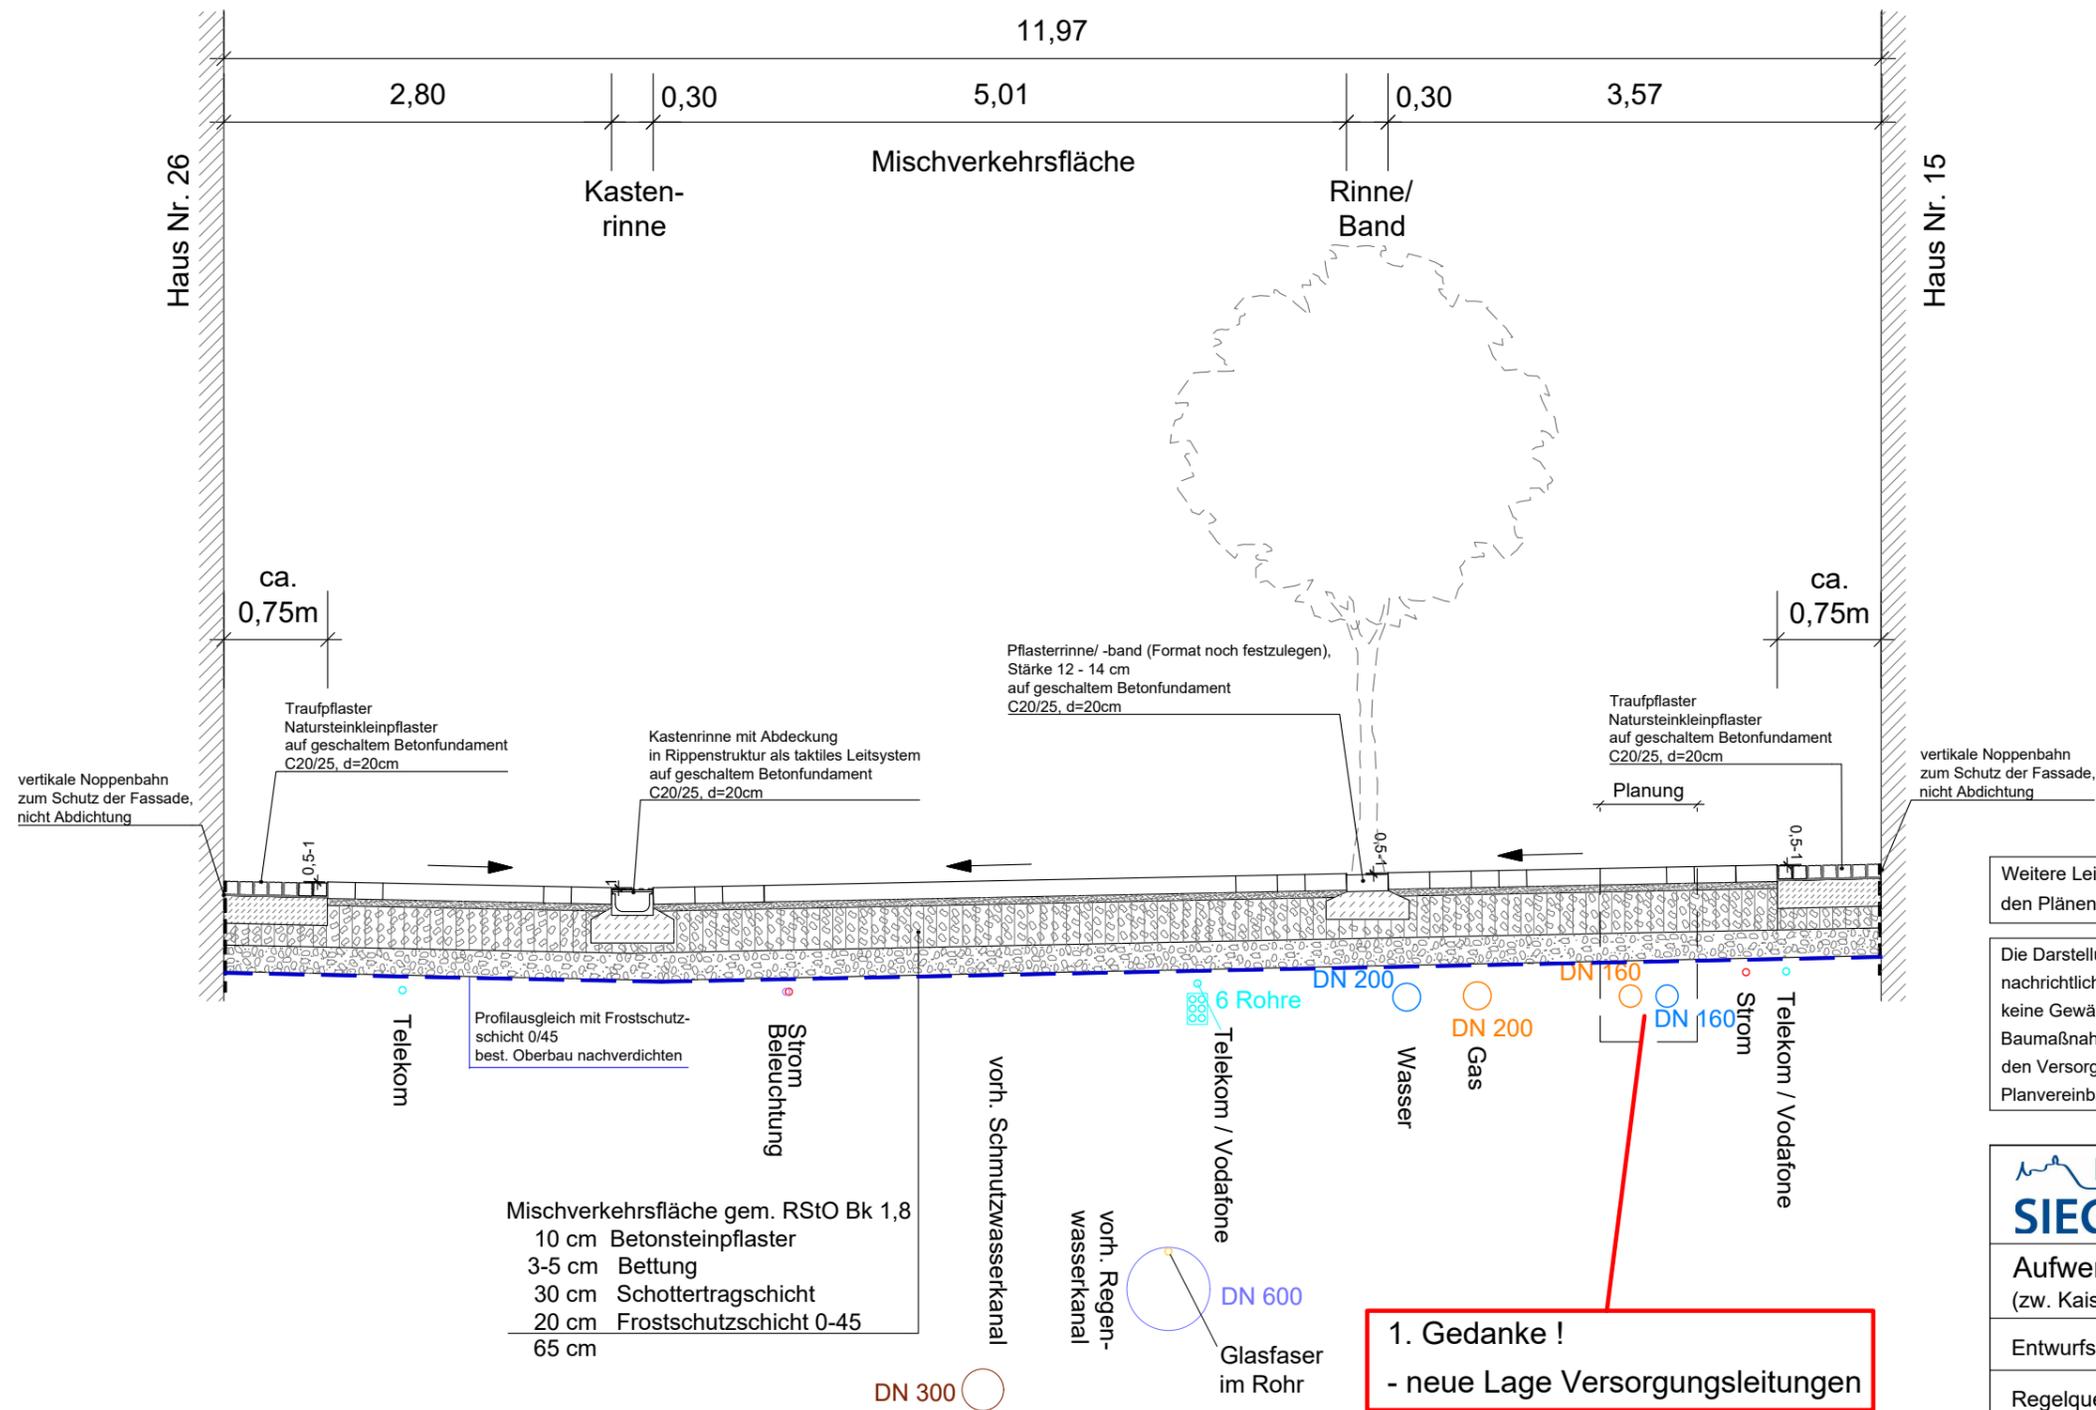

Weitere Leitungsinformationen der Ver- und Entsorgung sind den Plänen der jeweiligen Unternehmen zu entnehmen.

Die Darstellung der Leitungen von Ver- und Entsorgern hat nachrichtlichen Charakter. Für Richtigkeit und Vollständigkeit wird keine Gewährleistung übernommen. Vor Beginn der Baumaßnahmen ist durch die ausführende Firma im Benehmen mit den Versorgungsunternehmen eine entsprechende Einweisung und Planvereinbarung vorzunehmen.

KREISSTADT
SIEGBURG

Aufwertung der Holzgasse
(zw. Kaiserstraße und Grimmelsgasse)

Entwurfsplanung

Regelquerschnitt A-A

Maßstab: 1:50 Plan-Nr.: 05/01


Projekt: SB03.00 Datei-Code: SB03.00_reg-aktuell.dwg

MWM STÄDTBAU VERKEHR
ENTWÄSSERUNG

NEUENHOFSTR. 110 52078 AACHEN
+49 241 938660 INFO@PLMWM.DE
WWW.PLANUNGSGRUPPE-MWM.DE

Planverfasser: Dipl.-Ing. (FH) J.Siebenmorgen Datum: 06.05.2025 Unterschrift:

Regellängsschnitt B-B Holzgasse

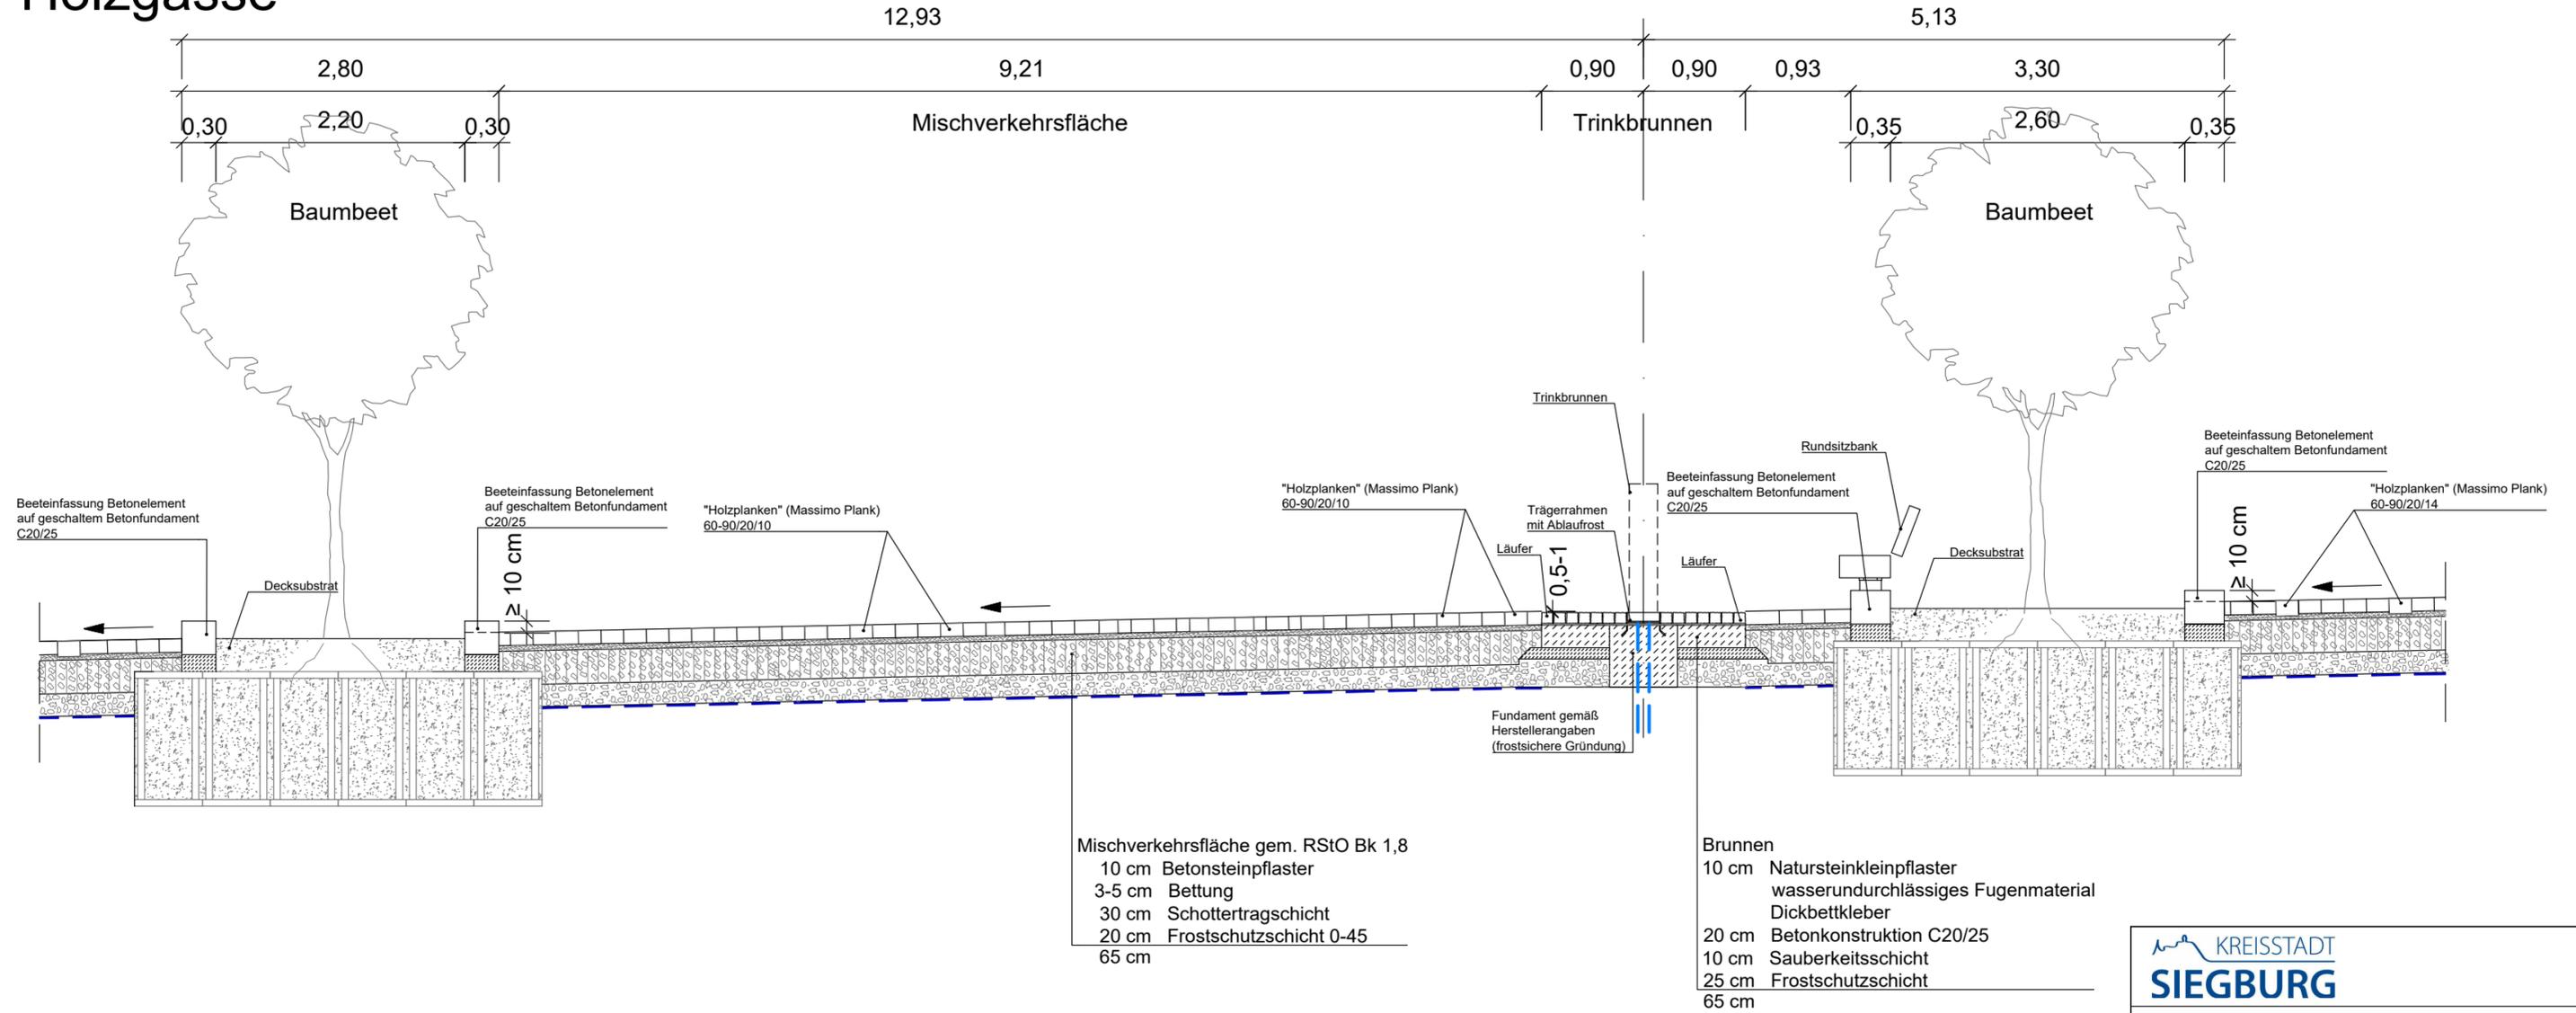

KREISSTADT
SIEGBURG

Aufwertung der Holzgasse
(zw. Kaiserstraße und Grimmelsgasse)

Entwurfsplanung

Regellängsschnitt B-B


Maßstab: 1:50 Plan-Nr.: 05/02

Projekt: SB03.00 Datei-Code: SB03.00_reg-aktuell.dwg

MWM STÄDTEBAU VERKEHR
ENTWÄSSERUNG
NEUENHOFSTR. 110 52078 AACHEN
+49 241 938660 INFO@PLMWM.DE
WWW.PLANUNGSGRUPPE-MWM.DE

Planverfasser: Dipl.-Ing.(FH) J.Siebenmorgen Datum: 06.05.2025 Unterschrift:

Regelquerschnitt C'-C' Holzgasse

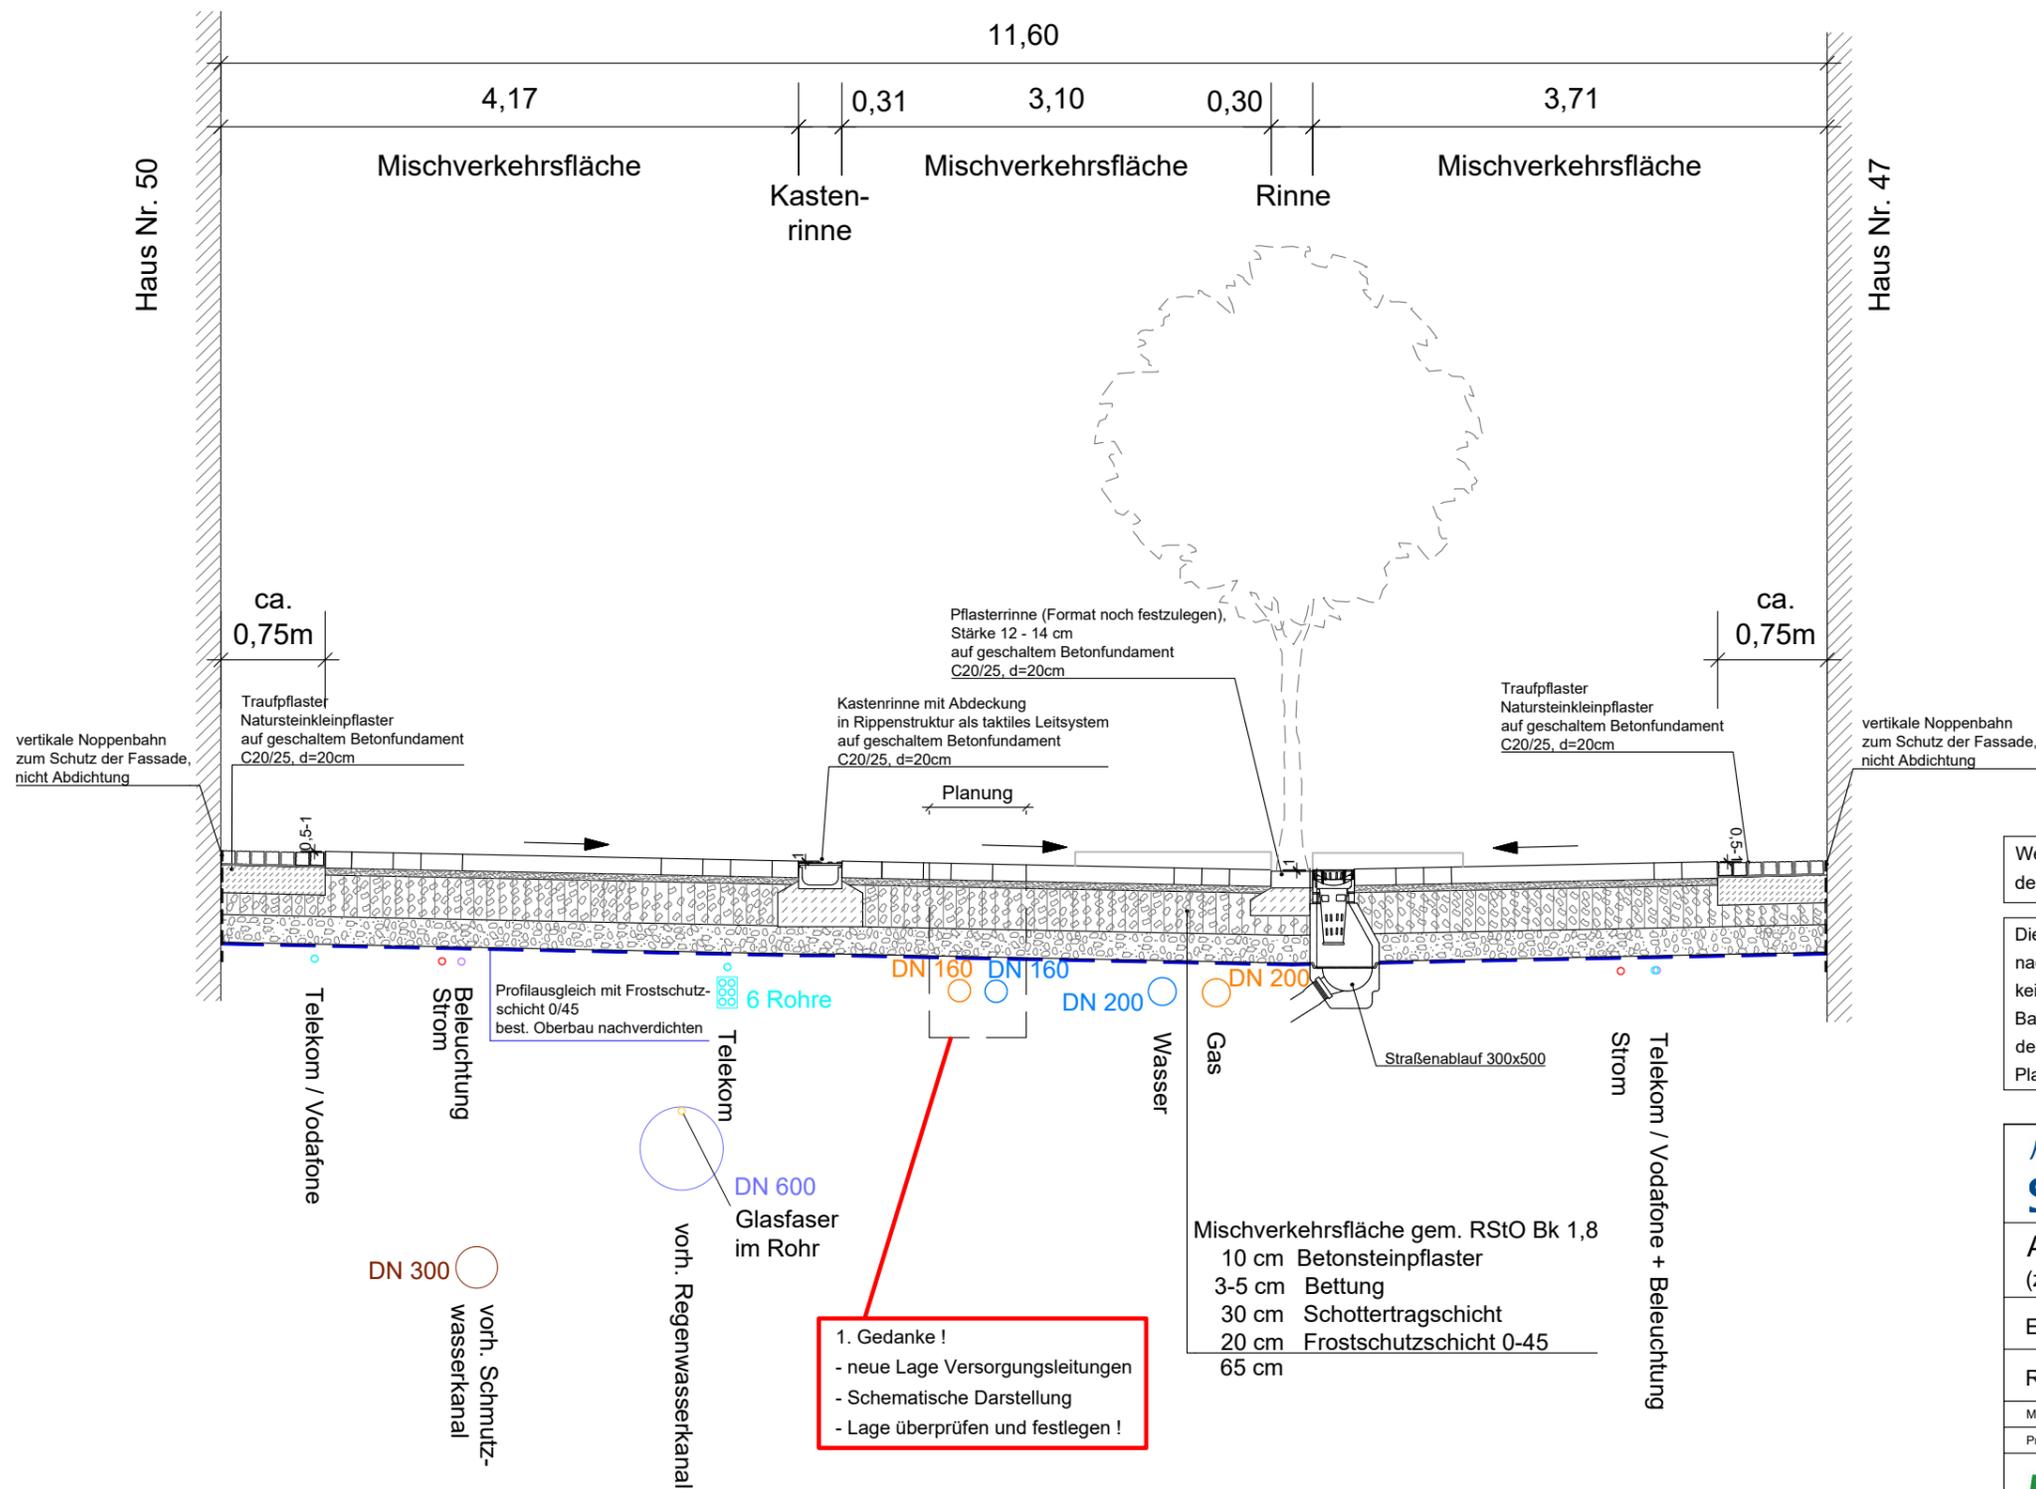

Weitere Leitungsinformationen der Ver- und Entsorgung sind den Plänen der jeweiligen Unternehmen zu entnehmen.

Die Darstellung der Leitungen von Ver- und Entsorgern hat nachrichtlichen Charakter. Für Richtigkeit und Vollständigkeit wird keine Gewährleistung übernommen. Vor Beginn der Baumaßnahmen ist durch die ausführende Firma im Benehmen mit den Versorgungsunternehmen eine entsprechende Einweisung und Planvereinbarung vorzunehmen.

KREISSTADT
SIEGBURG

Aufwertung der Holzgasse
(zw. Kaiserstraße und Grimmelsgasse)

Entwurfsplanung

Regelquerschnitt C'-C'

Maßstab: 1:50 Plan-Nr.: 05/03.1


Projekt: SB03.00 Datei-Code: SB03.00_reg-aktuell.dwg

MWM STÄDTBAU VERKEHR
ENTWÄSSERUNG

NEUENHOFSTR. 110 52078 AACHEN
+49 241 938660 INFO@PLMWM.DE
WWW.PLANUNGSGRUPPE-MWM.DE

Planverfasser: Dipl.-Ing. (FH) J.Siebenmorgen Datum: 06.05.2025 Unterschrift:

Regelquerschnitt C-C Holzgasse

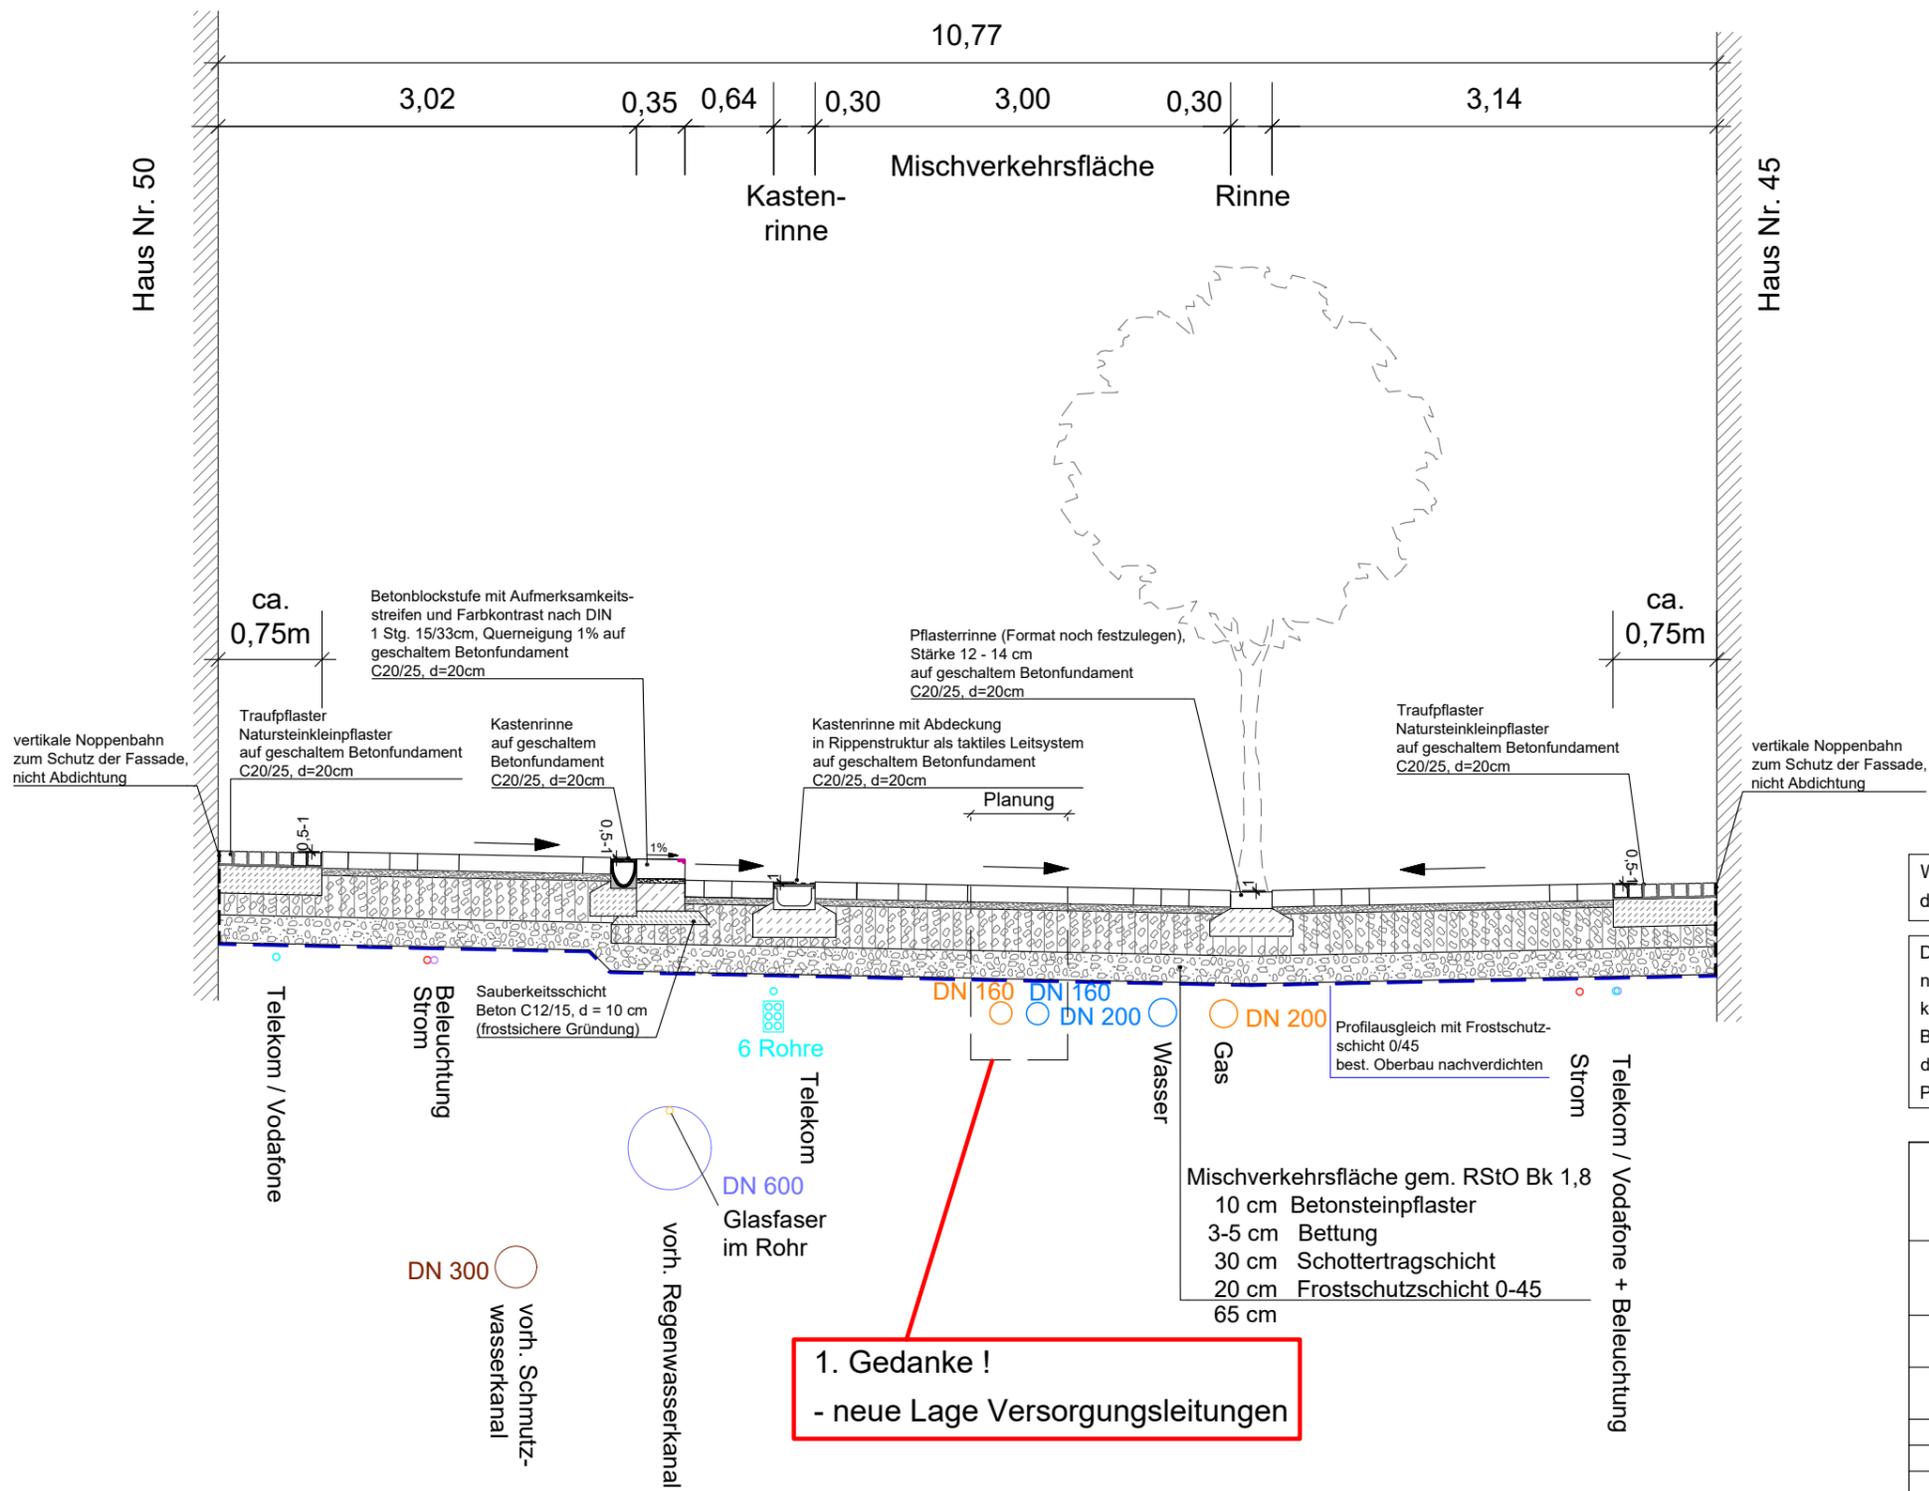

Weitere Leitungsinformationen der Ver- und Entsorgung sind den Plänen der jeweiligen Unternehmen zu entnehmen.

Die Darstellung der Leitungen von Ver- und Entsorgern hat nachrichtlichen Charakter. Für Richtigkeit und Vollständigkeit wird keine Gewährleistung übernommen. Vor Beginn der Baumaßnahmen ist durch die ausführende Firma im Benehmen mit den Versorgungsunternehmen eine entsprechende Einweisung und Planvereinbarung vorzunehmen.

KREISSTADT
SIEGBURG

Aufwertung der Holzgasse
(zw. Kaiserstraße und Grimmelsgasse)

Entwurfsplanung

Regelquerschnitt C-C

Maßstab: 1:50 Plan-Nr.: 05/03


Projekt: SB03.00 Datei-Code: SB03.00_reg-aktuell.dwg

**MWM STÄDTBAU VERKEHR
ENTWÄSSERUNG**

NEUENHOFSTR. 110 52078 AACHEN
+49 241 938660 INFO@PLMWM.DE
WWW.PLANUNGSGRUPPE-MWM.DE

Planverfasser: Dipl.-Ing. (FH) J.Siebenmorgen Datum: 06.05.2025 Unterschrift:

Regelquerschnitt D-D Zeithstraße

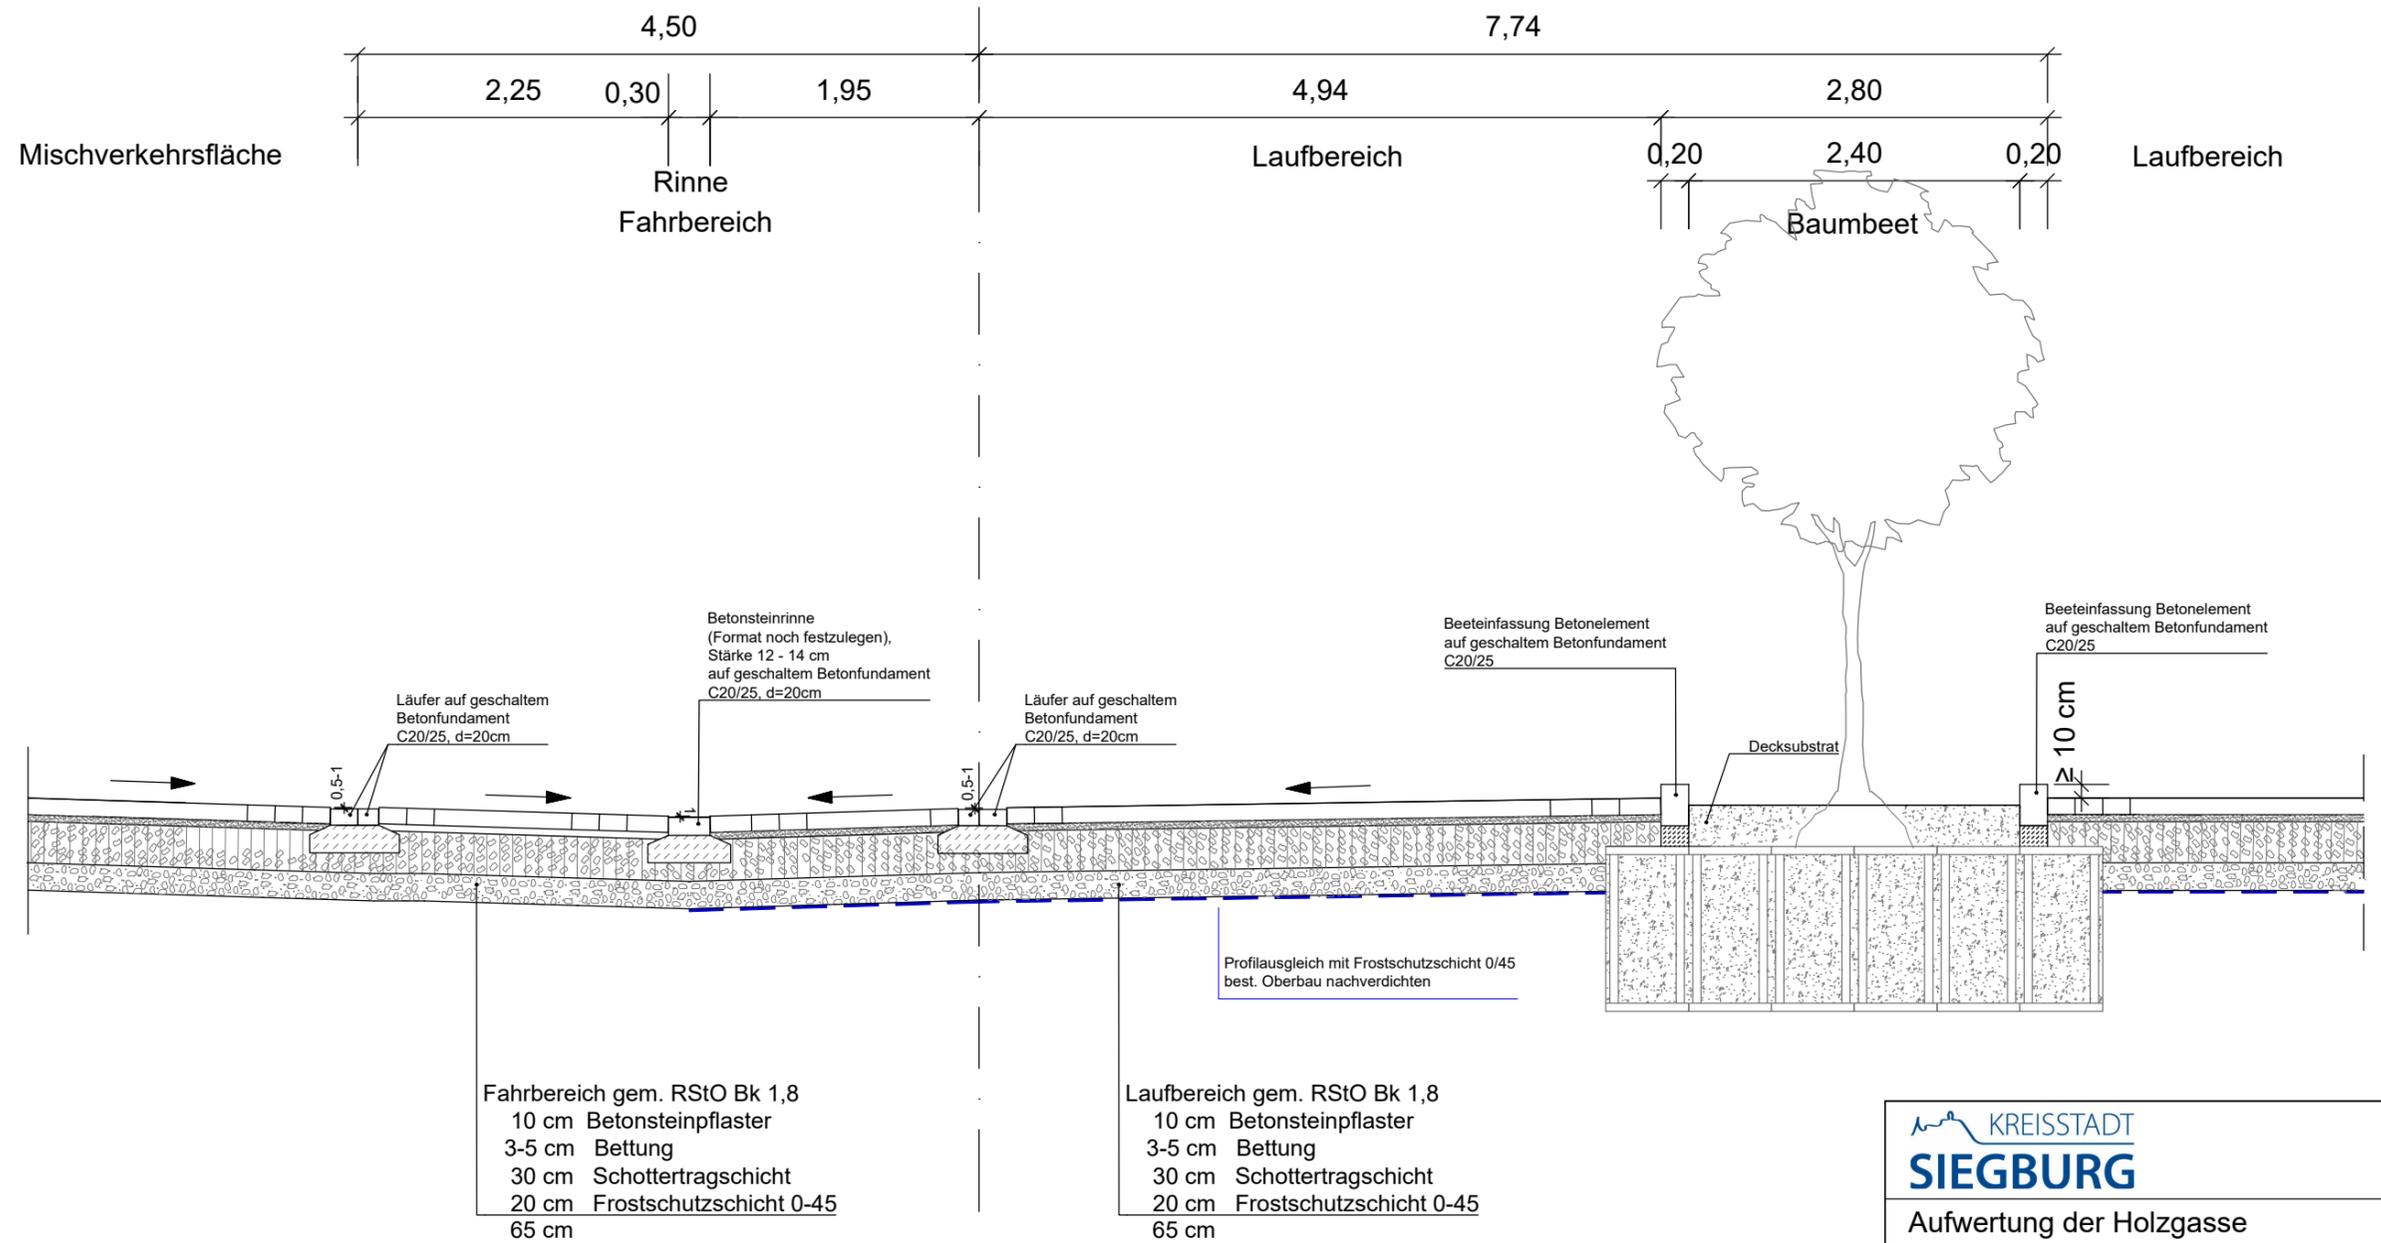

KREISSTADT SIEGBURG

Aufwertung der Holzgasse
(zw. Kaiserstraße und Grimmelsgasse)

Entwurfplanung

Regelquerschnitt D-D

Maßstab: 1:50 Plan-Nr.: 05/04


Projekt: SB03.00 Datei-Code: SB03.00_reg-aktuell.dwg

MWM STÄDTBAU VERKEHR ENTWÄSSERUNG

NEUENHOFSTR. 110 52078 AACHEN
+49 241 938660 INFO@PLMWM.DE
WWW.PLANUNGSGRUPPE-MWM.DE

Planverfasser: Dipl.-Ing.(FH) J.Siebenmorgen Datum: 06.05.2025 Unterschrift:

Regelquerschnitt E-E Zeithstraße

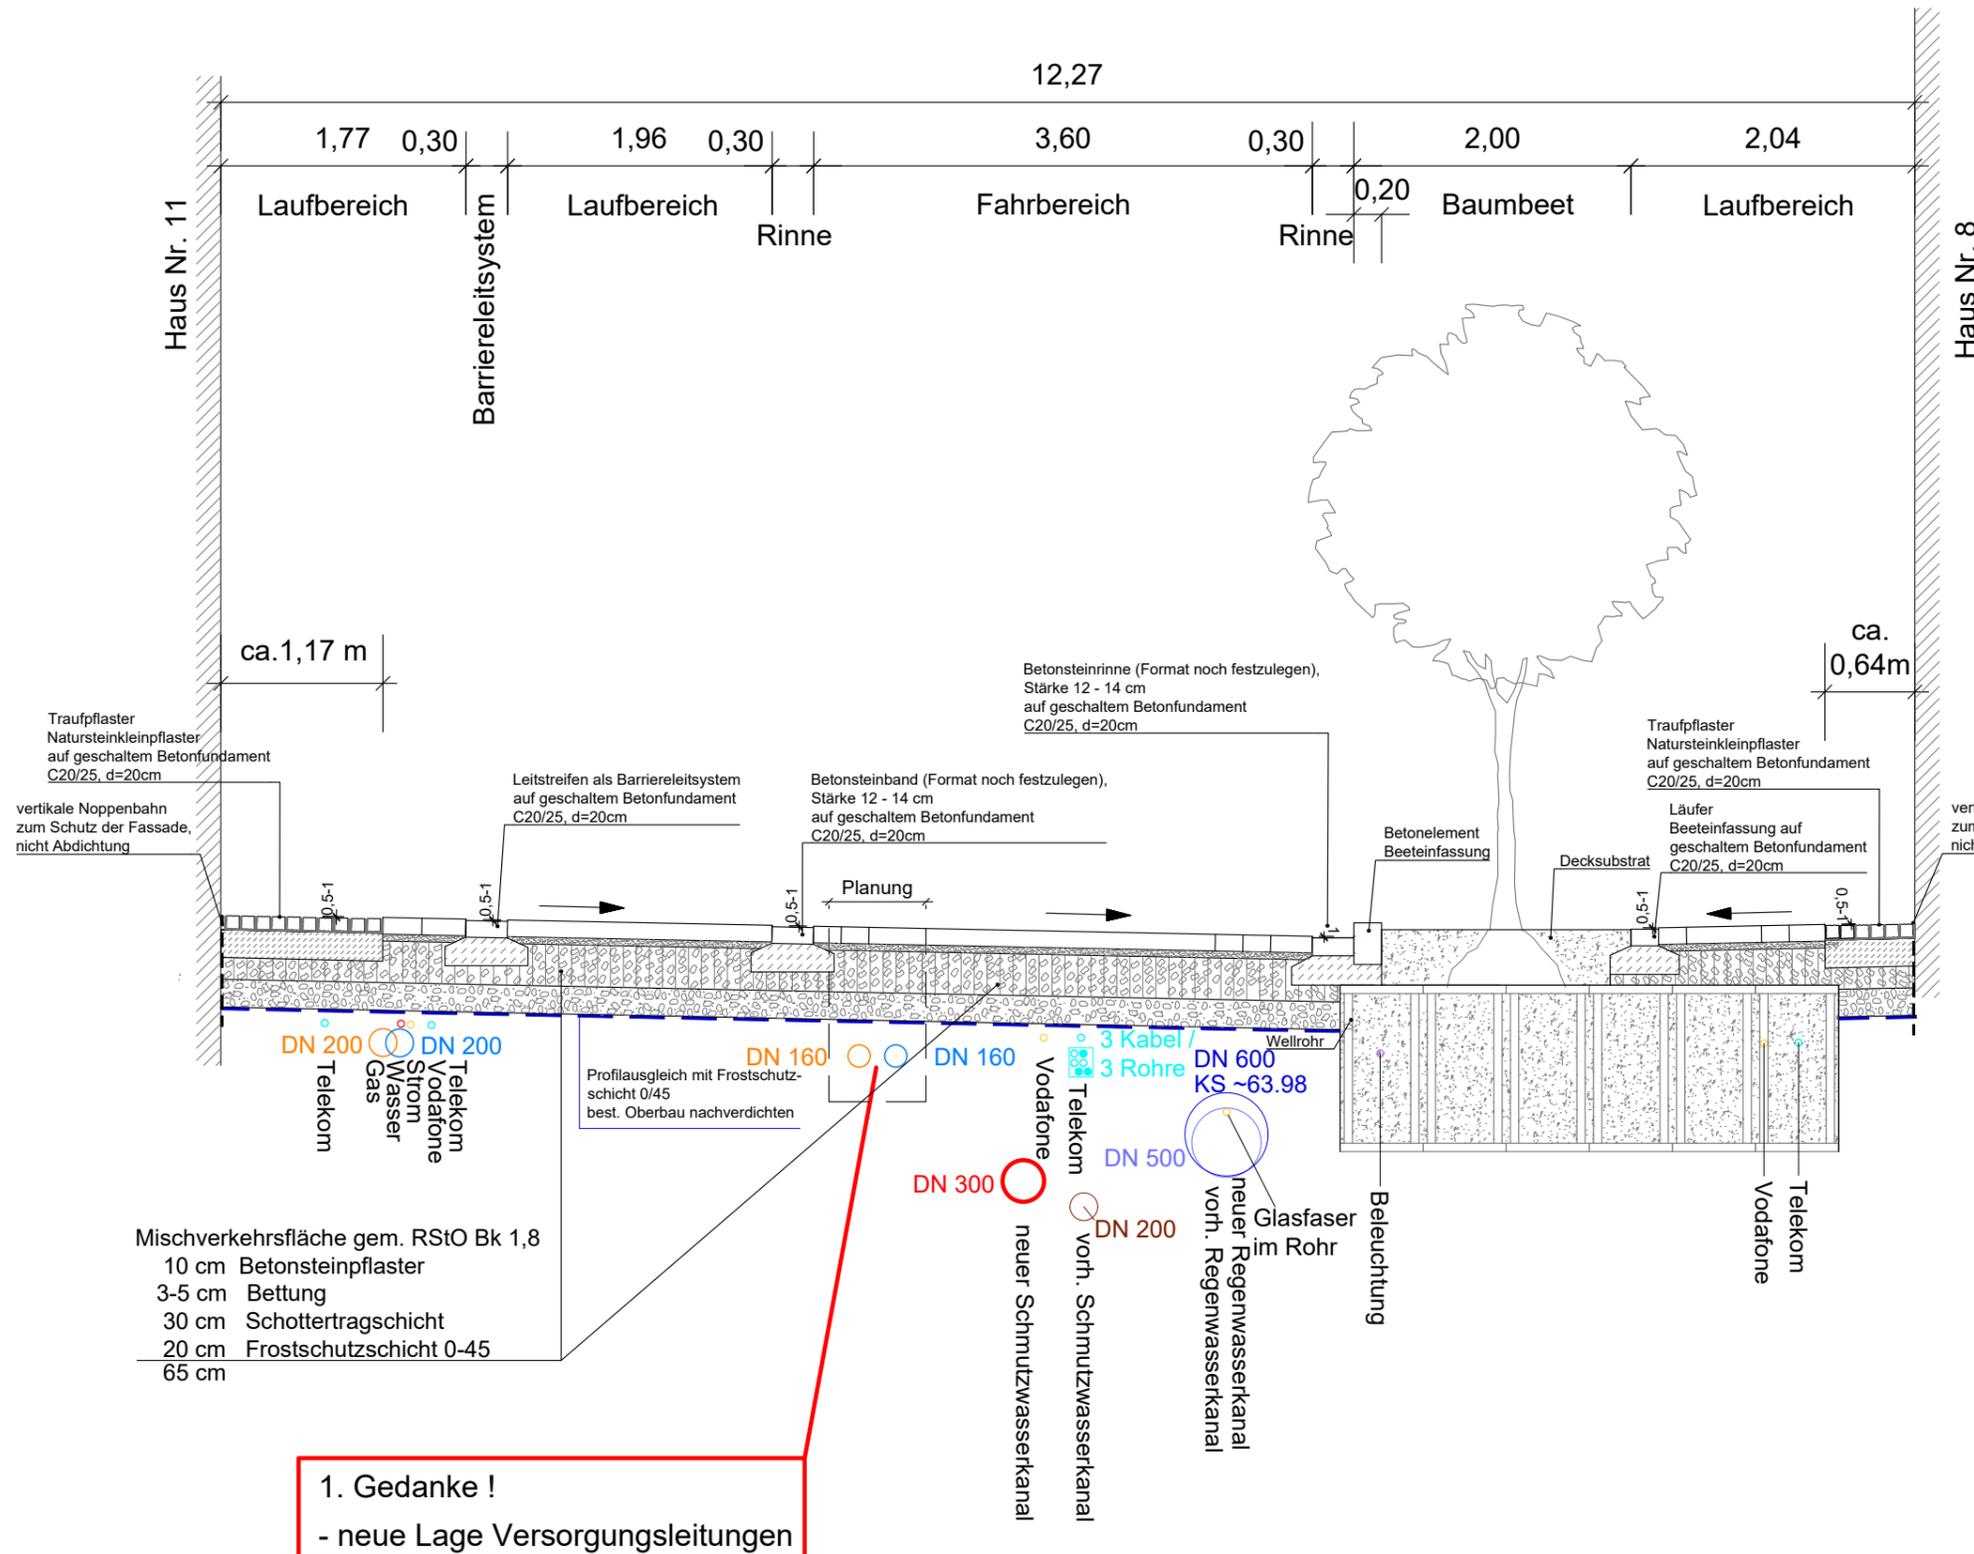

Weitere Leitungsinformationen der Ver- und Entsorgung sind den Plänen der jeweiligen Unternehmen zu entnehmen.

Die Darstellung der Leitungen von Ver- und Entsorgern hat nachrichtlichen Charakter. Für Richtigkeit und Vollständigkeit wird keine Gewährleistung übernommen. Vor Beginn der Baumaßnahmen ist durch die ausführende Firma im Benehmen mit den Versorgungsunternehmen eine entsprechende Einweisung und Planvereinbarung vorzunehmen.

KREISSTADT
SIEGBURG

Aufwertung der Holzgasse
(zw. Kaiserstraße und Grimmelsgasse)

Entwurfsplanung

Regelquerschnitt E-E

Maßstab: 1:50 Plan-Nr.: 05/05

Projekt: SB03.00 Datei-Code: SB03.00_reg-aktuell.dwg

MWM STÄDTBAU VERKEHR
ENTWÄSSERUNG
NEUENHOFSTR. 110 52078 AACHEN
+49 241 938660 INFO@PLMWM.DE
WWW.PLANUNGSGRUPPE-MWM.DE

Planverfasser: Dipl.-Ing. (FH) J. Siebenmorgen Datum: 06.05.2025 Unterschrift: