


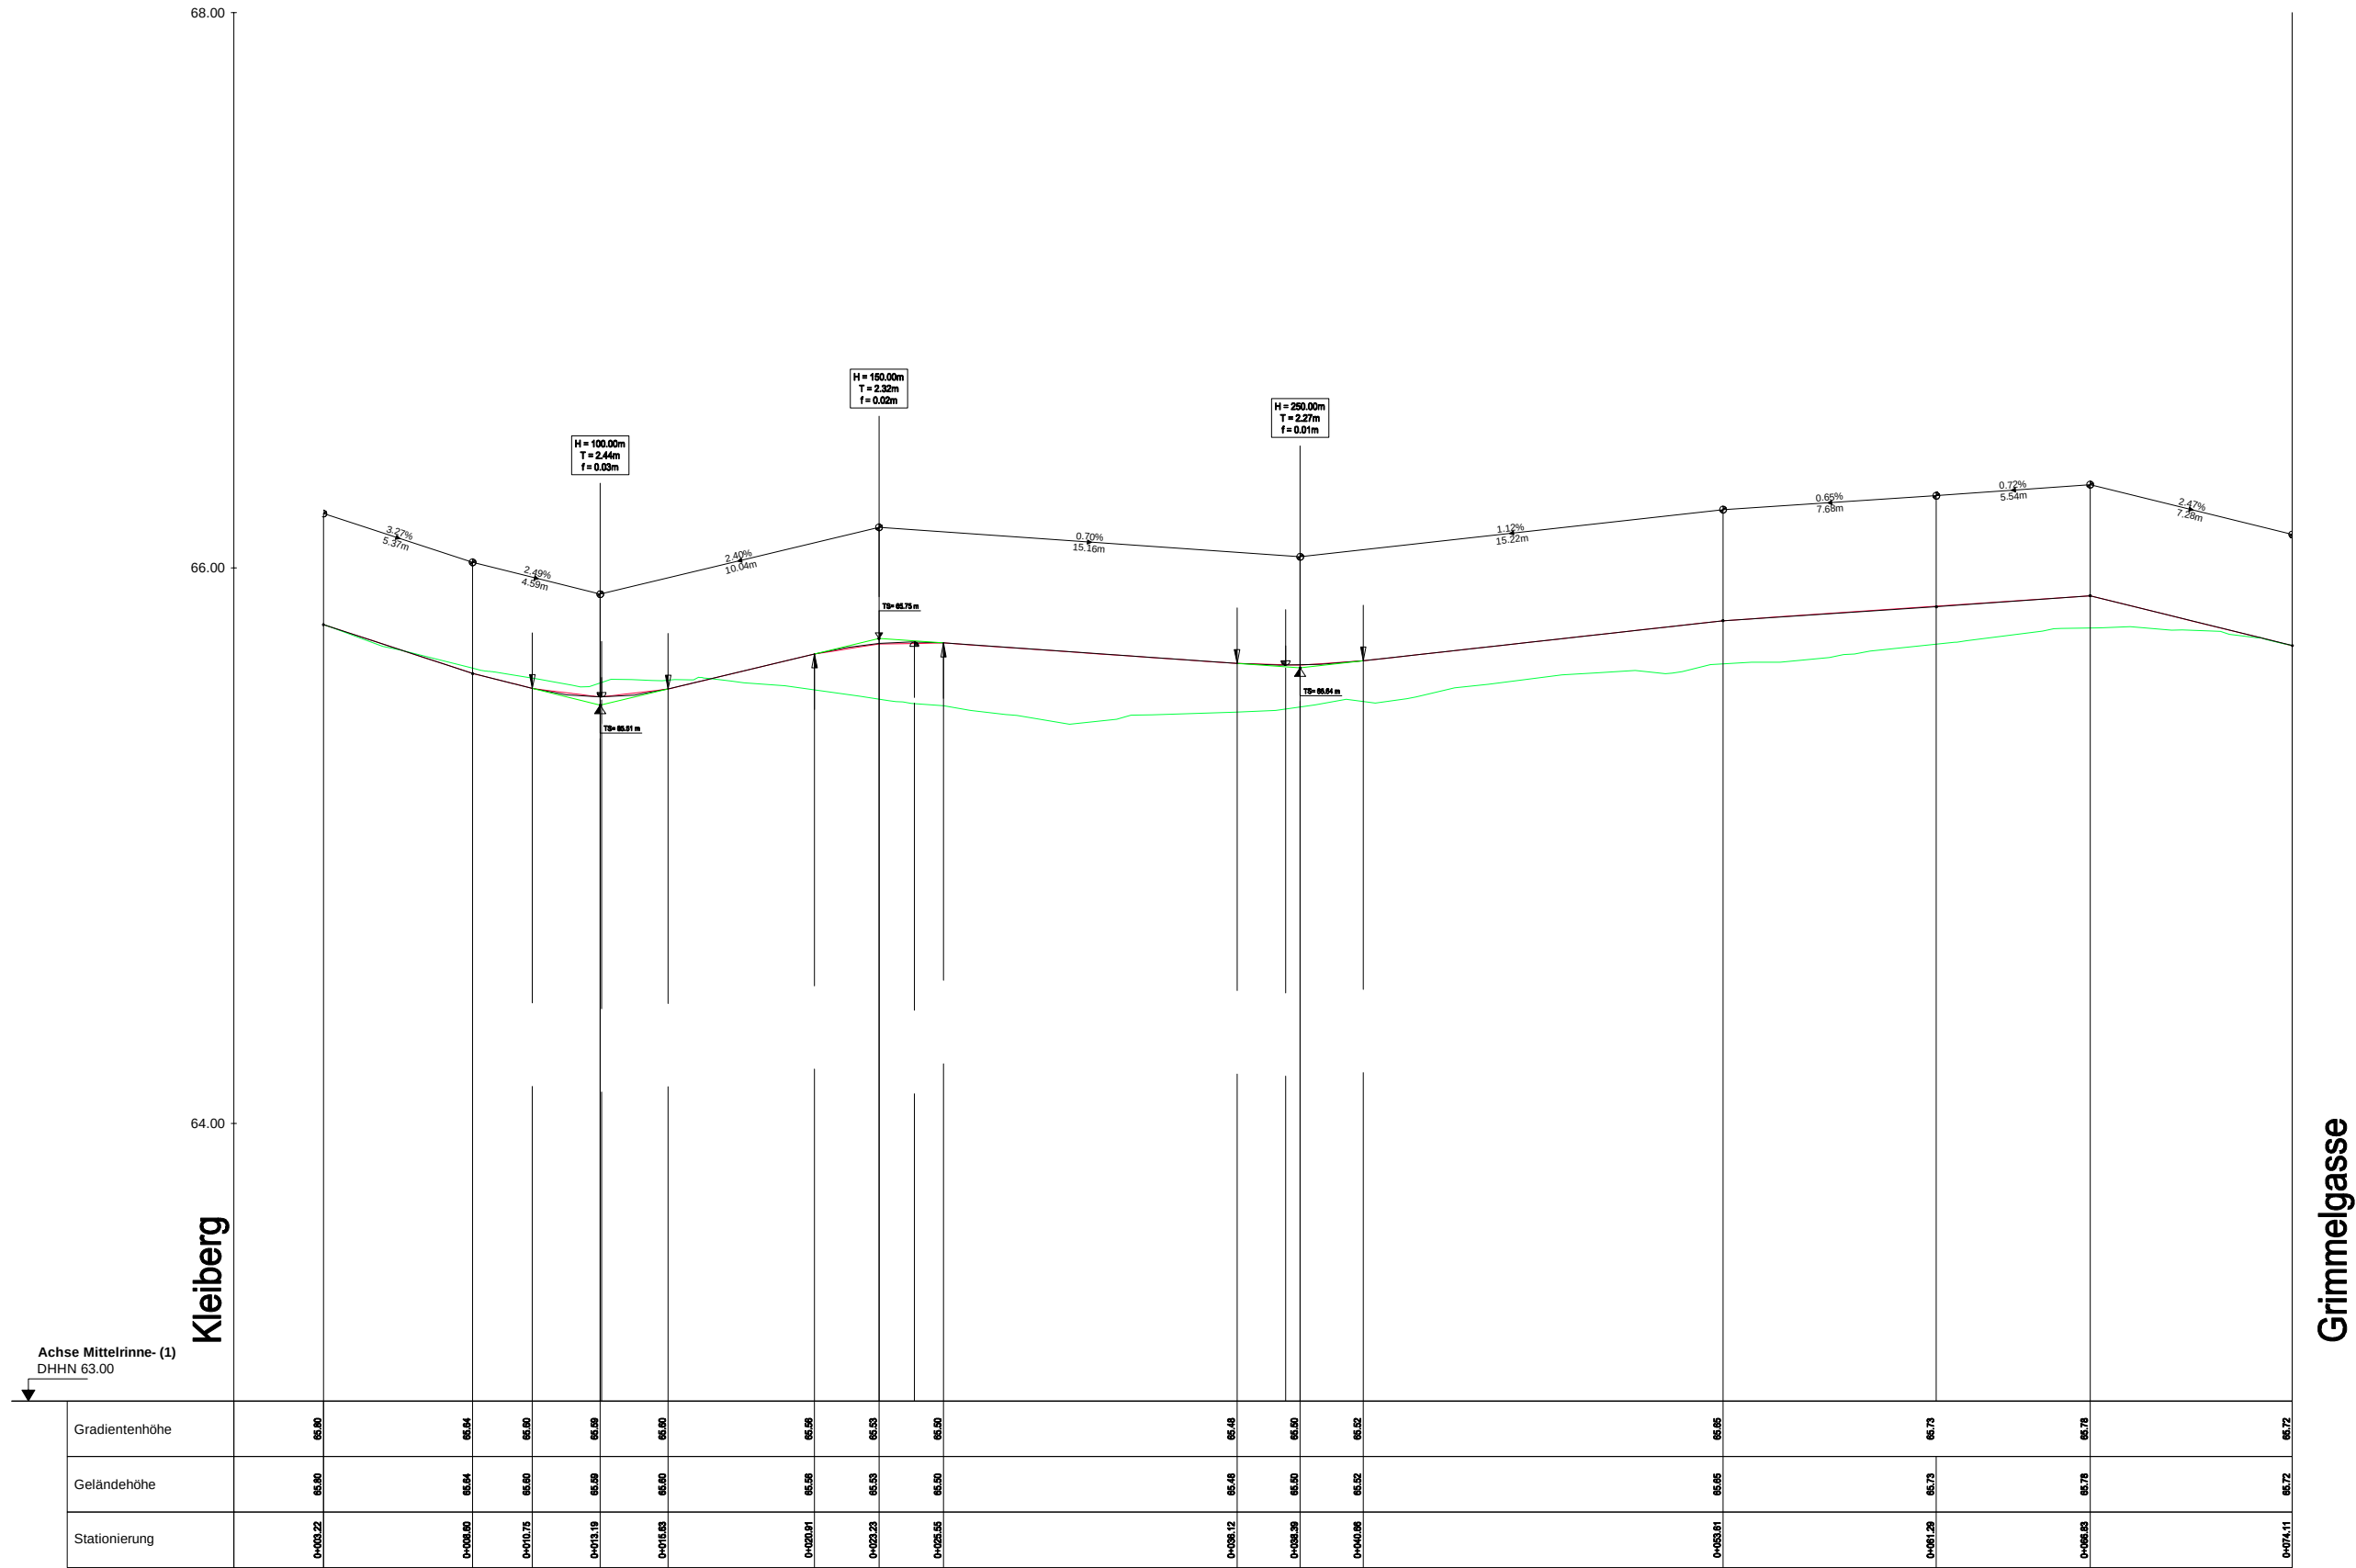

Gradiente Bestand

Gradiente Bestand



Aufwertung der Holzgasse (zw. Kaiserstraße und Grimmelgasse)

Entwurfsplanung

Höhenplan Achse Mittelrinne

Maßstab: 1:250 /25 Plan-Nr.: 04/01

Projekt: SB03.00 Datei-Code: SB03.00_civil aktuell.dwg

MWM

STÄDTEBAU VERKEHR
ENTWÄSSERUNG

NEUENHOFSTR. 110 52078 AACHEN
+49 241 938660 INFO@PLMWM.DE
WWW.PLANUNGSGRUPPE-MWM.DE

Planverfasser: Dipl.-Ing.(FH) J.Siebenmorgen Datum: 07.05.2025 Unterschrift:

