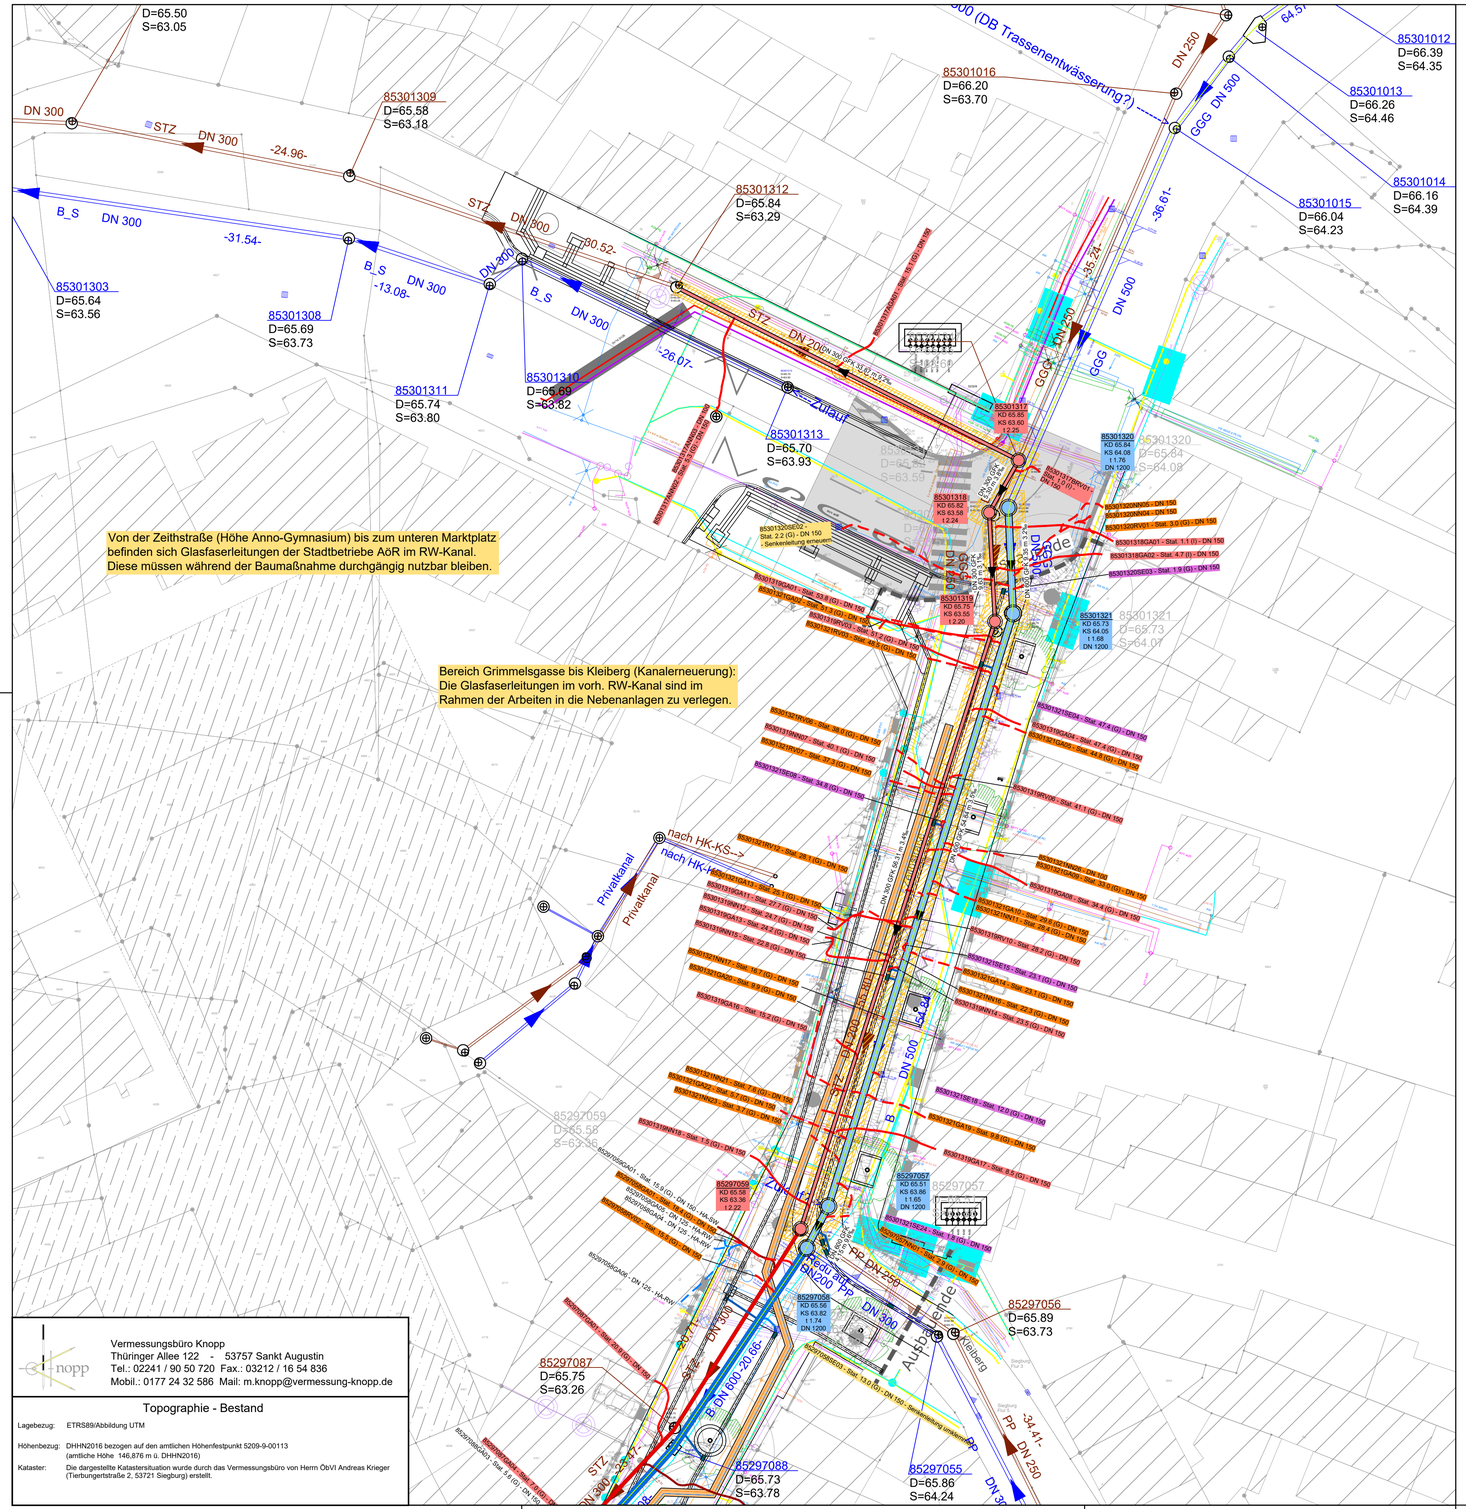

Vermessungsbüro Knopp
Thüringer Allee 122 - 53757 Sankt Augustin
Tel.: 02241 / 90 50 720 Fax.: 03212 / 16 54 836
Mobil.: 0177 24 32 586 Mail: m.knopp@vermessung-knopp.de

Topographie - Bestand

Lagebezug: ETRS89/Abbildung UTM

Höhenbezug: DHHN2016 bezogen auf den amtlichen Höhenfestpunkt S209-9-00113 (amtliche Höhe 146,876 m ü. DHHN2016)

Kataster: Die dargestellte Katastersituation wurde durch das Vermessungsbüro von Herrn ÖbVI Andreas Krieger (Tierbungertstraße 2, 53721 Siegburg) erstellt.

Legende

Kanal (Vorgaben gemäß E-Mail 25.06.2024)

85301320 D=65.84 S=64.08 — B DN 600 -58.33-
vorh. Regenwasserkanalisation
Schachtnummer
Deckelhöhe
Sohlhöhe
Dimension - Material - Gefälle - Haltungslänge

85301318 D=65.82 S=63.59 — STZ DN 300 -21.27-
vorh. Schmutzwasserkanalisation
Schachtnummer
Deckelhöhe
Sohlhöhe
Dimension - Material - Gefälle - Haltungslänge

85301320 KD 65.84 KS 64.08 t 1.76 DN 1200 — DN 600 GFK 9.35 m 1.1‰
gepl. Regenwasserkanalisation
Schachtnummer
Deckelhöhe
Sohlhöhe
Schachttiefe
Schachtdurchmesser
Dimension - Material - Haltungslänge - Gefälle

85301318 KD 65.82 KS 63.59 t 2.23 — DN 300 GFK 9.63 m 2.1‰
gepl. Schmutzwasserkanalisation
Schachtnummer
Deckelhöhe
Sohlhöhe
Schachttiefe
Dimension - Material - Haltungslänge - Gefälle

gepl. Kanalgraben mit Verbau

gepl. Versorgergraben für Gas und Wasser

gepl. Inlinersanierung RW (Länge ~248m)

gepl. Inlinersanierung SW (Länge ~247m)

gepl. Anschlussleitung Straßenablauf

Maßnahmen Anschlussleitungen gemäß Auswertung TVU (Ingenieurgruppe Steen-Meyers-Schmiddem März 2025)

vorh. Anschlussleitung RW, keine Maßnahme

vorh. Anschlussleitung SW, keine Maßnahme

vorh. Anschlussleitung, Erneuerung

85297085SE09 - Stat. 19.1 (G) - DN 150 — vorh. Senkenanschlussleitung, zurückbauen

85297075GA01 - Stat. 0.5 (I) - DN 150 — vorh. Hausanschlussleitung RW, erneuern

85297072GA03 - Stat. 15.5 (I) - DN 150 — vorh. Hausanschlussleitung SW, erneuern

gepl. Baum

Legende Vermesser:

Versorgungsleitungen:

Gasleitung

Niederdruckleitung - Rhein-Sieg-Netz GmbH

Mitteldruckleitung - Rhein-Sieg-Netz GmbH

Stromleitung:

Niederspannungskabel - Rhein-Sieg-Netz GmbH

MSP Kabel >= 25kV, Muffen - Westnetz

FM-Kabel, Muffen - Westnetz

Wasserleitung:

Wasserleitung - Rhein-Sieg-Netz GmbH

Telekommunikation:

Telekom - Erdkabeltrasse

Telekom - Rohrtrasse

Vodafone West - Erdkabeltrasse

Vodafone West - Rohrtrasse

LWL-Kabel - Stadtbetriebe Siegburg AÖR

Nach Angaben von Netcologne, betreibt das Unternehmen ebenfalls ein LWL-Kabel in der Holzgasse. Netcologne teilte am 17.06.2024 mit, dass die in der Planauskunft dargestellte Trasse nicht lagenau ist, und dass das LWL-Kabel im Kanal verlegt ist.

Beleuchtung:

Beleuchtungskabel mit Lichtpunkt

Topographie:

Lampe

Gasschieber

Streckenschieber

Hausanschluss

Unterflurhydrant

Kanaldeckel

Sinkkasten 30 x 50

Sinkkasten 50 x 50

Laubbaum

Kabelschacht

Weitere Leitungsinformationen der Ver- und Entsorgung sind den Plänen der jeweiligen Unternehmen zu entnehmen.

Die Darstellung der Leitungen von Ver- und Entsorgern hat nachrichtlichen Charakter. Für Richtigkeit und Vollständigkeit wird keine Gewährleistung übernommen. Vor Beginn der Baumaßnahmen ist durch die ausführende Firma im Benehmen mit den Versorgungsunternehmen eine entsprechende Einweisung und Planvereinbarung vorzunehmen.

Stadt Siegburg

Aufwertung der Holzgasse

Entwurfsplanung

Lageplan Kanalbau mit Anschlussleitung 01
offene Bauweise

Maßstab: 1:250 Plan-Nr.: 08/01

Projekt: SB03.00 Datei-Code: SB03.00_ent-Kanal-aktuell.dwg

MWM STÄDTEBAU VERKEHR ENTWÄSSERUNG
NEUENHOFSTR. 110 52078 AACHEN
+49 241 938660 INFO@PLMWM.DE
WWW.PLANUNGSGRUPPE-MWM.DE

Planverfasser: Dipl.-Ing. M. Wallach Datum: 06.05.2025 Unterschrift:

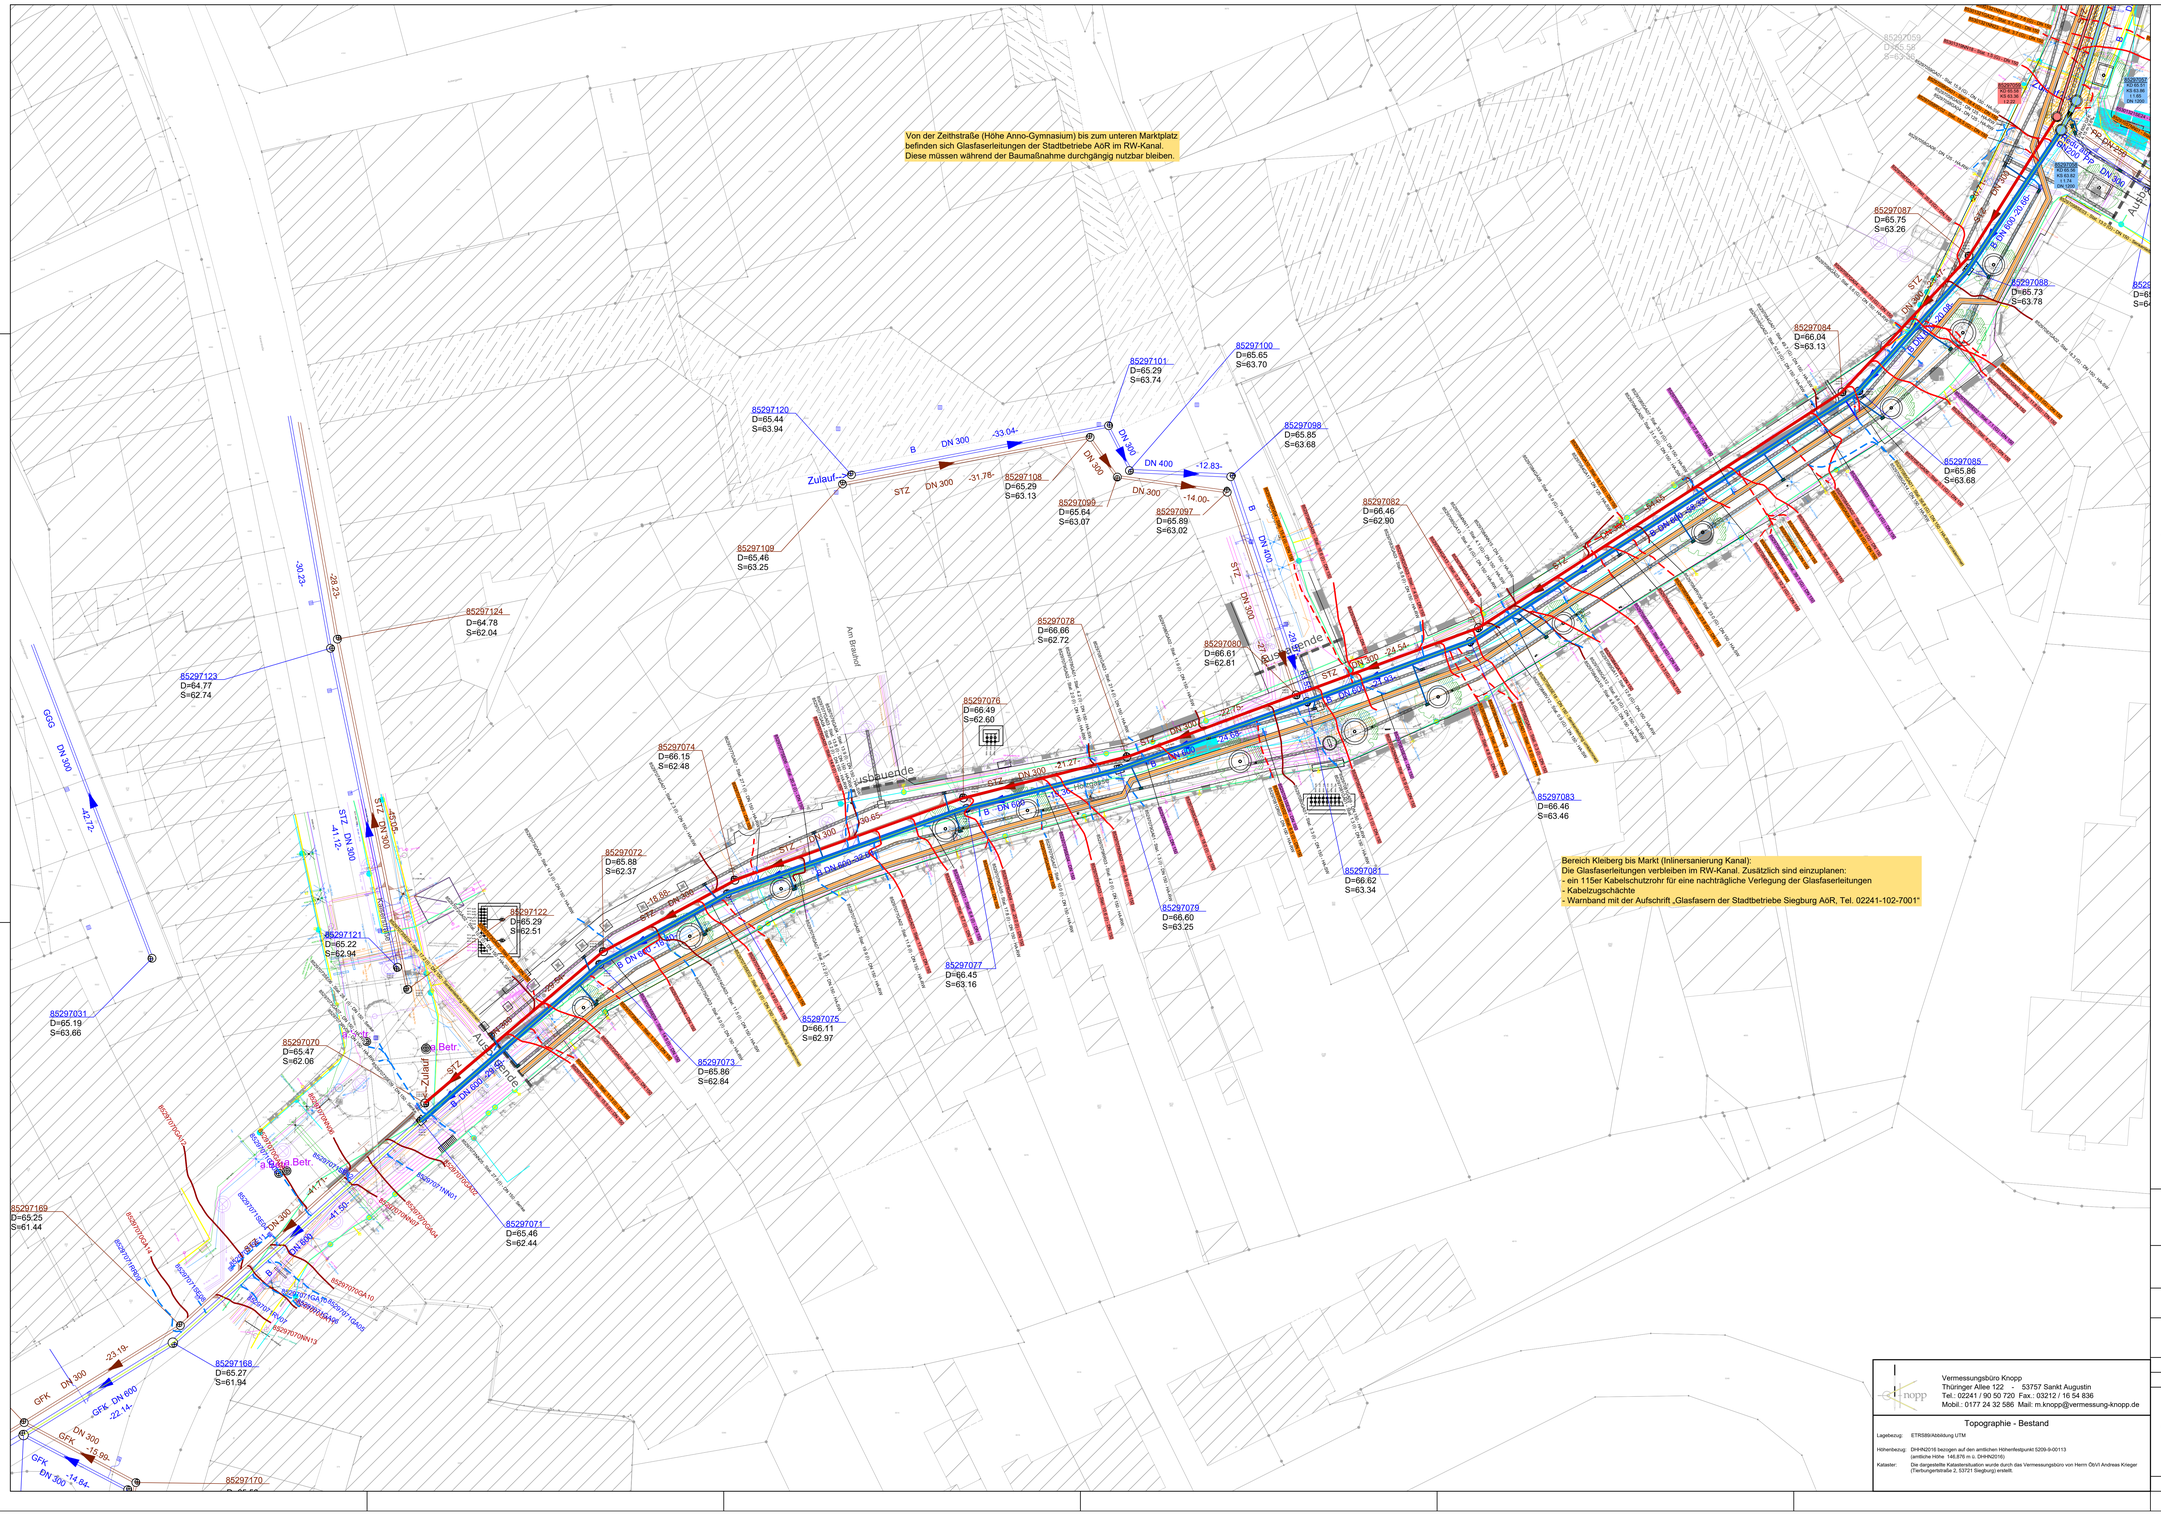

Legende

Kanal (Vorgaben gemäß E-Mail 25.06.2024)

85301320 D=65.84 S=64.08 — B DN 600 -58.33-
vorh. Regenwasserkanalisation
Schachtnummer
Deckelhöhe
Sohlhöhe
Dimension - Material - Gefälle - Haltungslänge

85301318 D=65.82 S=63.59 — STZ DN 300 -21.27-
vorh. Schmutzwasserkanalisation
Schachtnummer
Deckelhöhe
Sohlhöhe
Dimension - Material - Gefälle - Haltungslänge

85301302 KD 65.85 KS 64.08 i.L.16 DN 1200 — DN 600 GFK 5.35 m = 1 ‰
gepl. Regenwasserkanalisation
Schachtnummer
Deckelhöhe
Sohlhöhe
Schachttiefe
Schachtdurchmesser
Dimension - Material - Haltungslänge - Gefälle

85301318 KD 65.59 KS 63.82 i.Z.21 — DN 300 GFK 9.63 m = 2 ‰
gepl. Schmutzwasserkanalisation
Schachtnummer
Deckelhöhe
Sohlhöhe
Schachttiefe
Dimension - Material - Haltungslänge - Gefälle

gepl. Kanalgraben mit Verbau
gepl. Versorgergraben
gepl. Inlinersanierung RW (Länge ~248m)
gepl. Inlinersanierung SW (Länge ~247m)
gepl. Anschlussleitung RW
gepl. Anschlussleitung Straßenablauf

Maßnahmen Anschlussleitungen gemäß Auswertung TVU (Ingenieurgruppe Steen-Meyers-Schmiddem März 2025)

vorh. Anschlussleitung RW, keine Maßnahme
vorh. Anschlussleitung SW, keine Maßnahme
vorh. Anschlussleitung, Erneuerung
85297085/GA9 i.Bel.:19.1.01 i.D.: DN 150 — vorh. Senkenanschlussleitung, zurückbauen
85297070/GA01 i.Bel.:8.9.01 i.D.: DN 150 — vorh. Hausanschlussleitung RW, erneuern
85297072/GA01 i.Bel.:16.5.01 i.D.: DN 150 — vorh. Hausanschlussleitung SW, erneuern
gepl. Baum

Legende Vermesser:

Versorgungsleitungen:

Gasleitung
Niederdruckleitung - Rhein-Sieg-Netz GmbH
Mitteldruckleitung - Rhein-Sieg-Netz GmbH

Stromleitung:
Niederspannungskabel - Rhein-Sieg-Netz GmbH
MSP Kabel >= 25kV, Muffen - Westnetz
FM-Kabel, Muffen - Westnetz

Wasserleitung:
Wasserleitung - Rhein-Sieg-Netz GmbH

Telekommunikation:
Telekom - Erdkabeltrasse
Telekom - Rohrtrasse
Vodafone West - Erdkabeltrasse
Vodafone West - Rohrtrasse
LWL-Kabel - Stadtbetriebe Siegburg AöR
Nach Angaben von Netcologne, betreibt das Unternehmen ebenfalls ein LWL-Kabel in der Holzgasse. Netcologne teilte am 17.06.2024 mit, dass die in der Planauskunft dargestellte Trasse nicht lagenau ist, und dass das LWL-Kabel im Kanal verlegt ist.

Beleuchtung:
Beleuchtungskabel mit Lichtpunkt

Topographie:
Lampe
Gasschieber
Streckenschieber
Hausanschluss
Unterflurhydrant
Kanaldeckel
Sinkkasten 30 x 50
Sinkkasten 50 x 50
Laubbaum
Kabelschacht

Weitere Leitungsinformationen der Ver- und Entsorgung sind den Plänen der jeweiligen Unternehmen zu entnehmen.

Die Darstellung der Leitungen von Ver- und Entsorgern hat nachrichtlichen Charakter. Für Richtigkeit und Vollständigkeit wird keine Gewährleistung übernommen. Vor Beginn der Baumaßnahmen ist durch die ausführende Firma im Benehmen mit den Versorgungsunternehmen eine entsprechende Einweisung und Planvereinbarung vorzunehmen.

Stadt Siegburg

Aufwertung der Holzgasse

Entwurfsplanung

Lageplan Kanalbau mit Anschlussleitung 02 geschlossene Bauweise

Vermessungsbüro Knopp
Thüringer Allee 122 - 53757 Sankt Augustin
Tel.: 02241 / 90 50 720 Fax.: 03212 / 16 54 836
Mobil.: 0177 24 32 586 Mail: m.knopp@vermessung-knopp.de

Topographie - Bestand

Lagebezug: ETRS89/Abbildung UTM

Höhenbezug: DHHN2016 bezogen auf den amtlichen Höhenfestpunkt 5209-9-00113 (amtliche Höhe 146,876 m ü. DHHN2016)

Kataster: Die dargestellte Katasterinformation wurde durch das Vermessungsbüro von Herrn ÖbVI Andreas Krieger (Tierburgertbrücke 2, 53721 Siegburg) erstellt.

Maßstab: 1:250 Plan-Nr.: 08/02

Projekt: SB03.00 Datei-Code: SB03.00_ent-Kanal-aktuell.dwg

MWM STÄDTEBAU VERKEHR ENTWÄSSERUNG
NEUENHOFSTR. 110 52078 AACHEN
+49 241 938660 INFO@PLMWM.DE
WWW.PLANUNGSGRUPPE-MWM.DE

Planverfasser: Dipl.-Ing. M. Wallach Datum: 06.05.2025 Unterschrift: