Stadt Siegburg Umgestaltung Holzgasse **exemplarisches Pflasterbild**

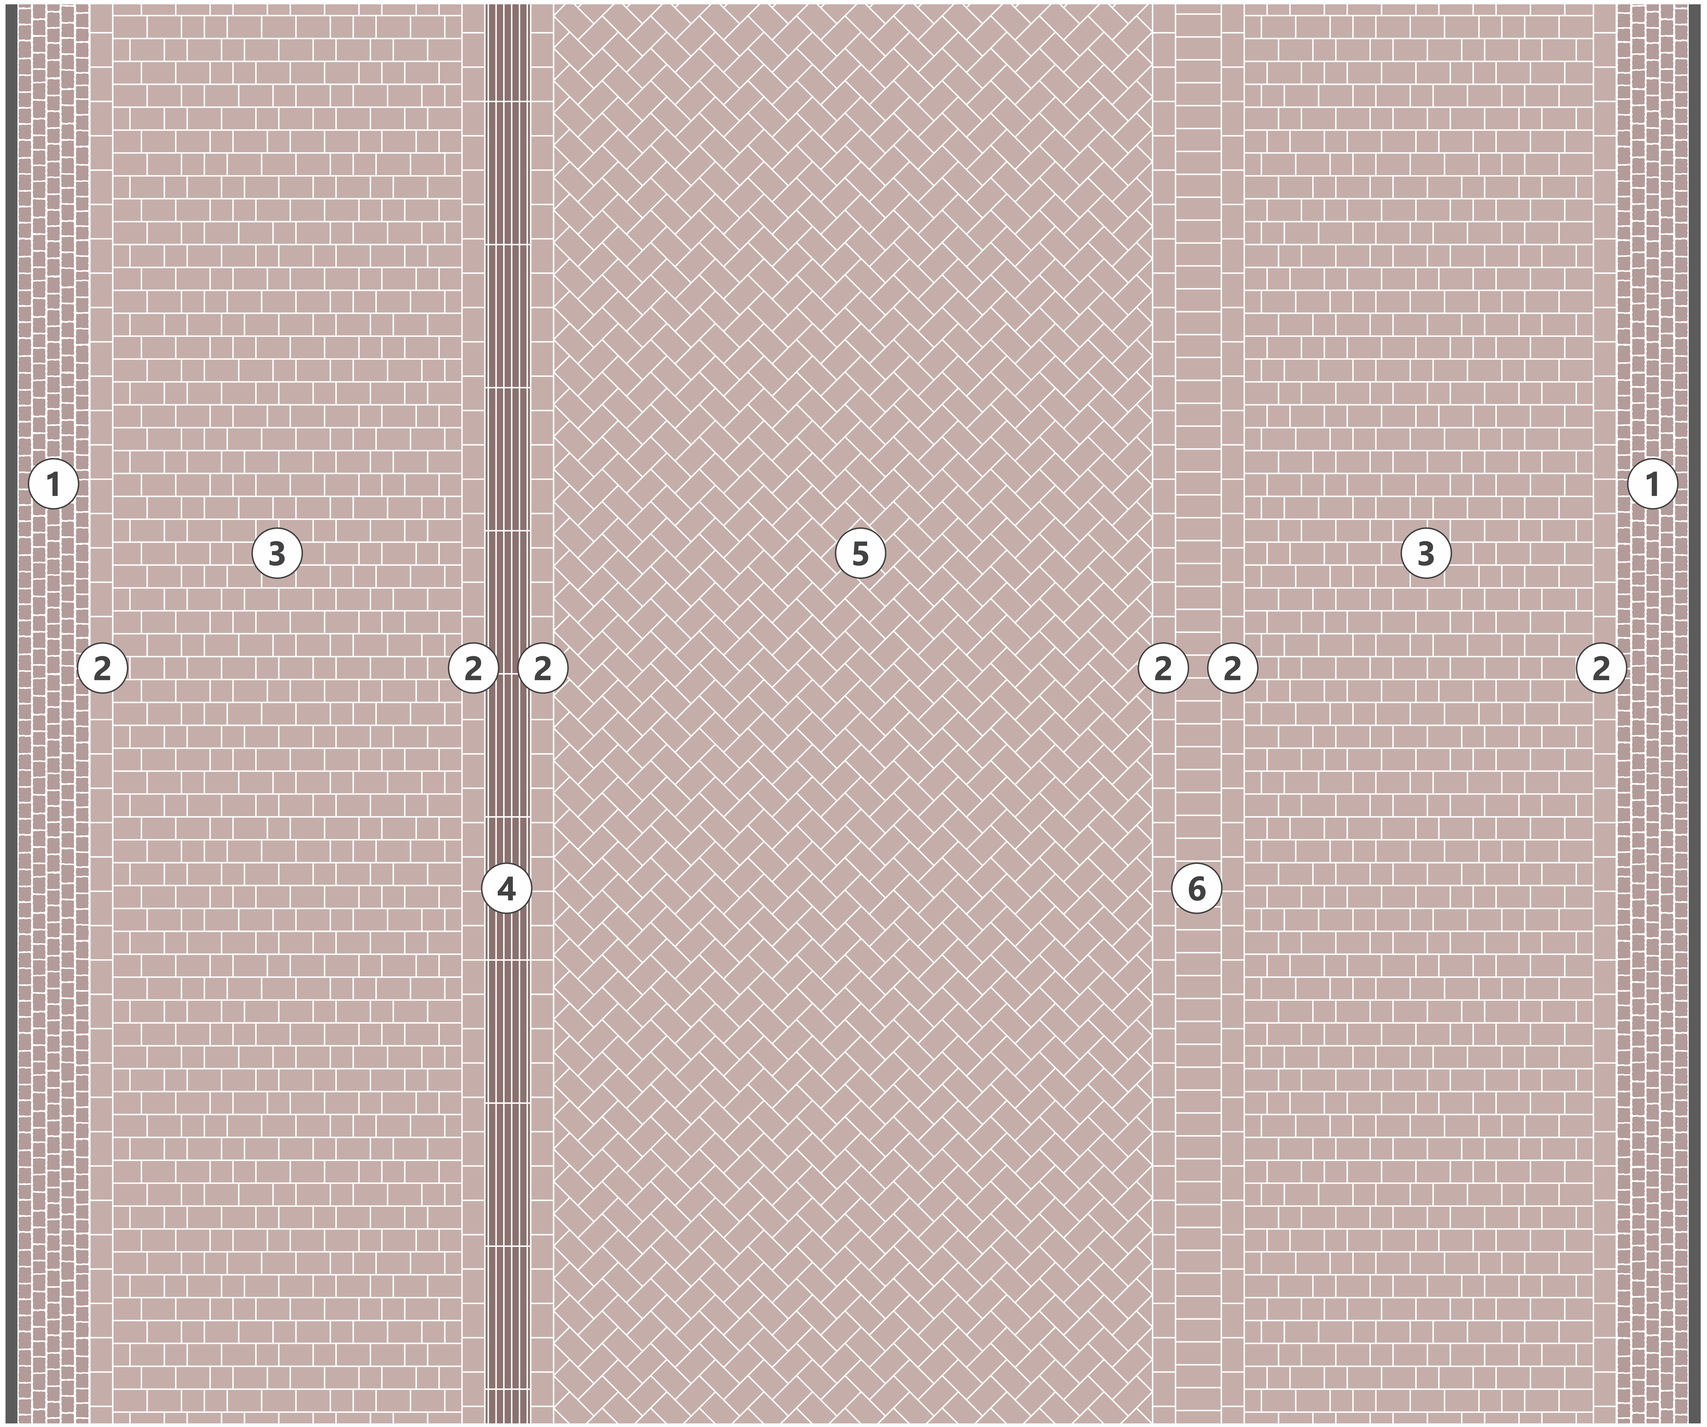

1 **Traufstreifen**
Kleinpflaster Porphyr 9/11
ab fünfzeilig

2 **Läufer**
Betonsteinpflaster
Format: 24 x 16 cm
Stärke: 12 – 14 cm
Oberfläche: geschliffen und gestrahlt

3 **äußere Gehbereiche**
Betonsteinpflaster
Reihenverband mit zwei Formaten:
24 x 16 cm, 16 x 16 cm
Stärke: 12 – 14 cm
Oberfläche: geschliffen und gestrahlt

4 **Kastenrinne mit Blindenleitsystem**
Guss-Abdeckung

5 **Gehbereich Mitte mit Lieferverkehr**
Betonsteinpflaster
Fischgrätverband: 24 x 16 cm
Stärke: 12 – 14 cm
Oberfläche: geschliffen und gestrahlt

6 **Pflasterrinne / Band**
Betonsteinpflaster
Format: 32 x 16 cm
Stärke: 12 – 14 cm
Oberfläche: geschliffen und gestrahlt

M 1:10 Stand: 03.02.2026 PLANUNGSGRUPPE **MWM**