


BRANDSCHUTZPLAN

-  Feuerwehrzufahrt 3,50 m breit
-  Flächen für Stände an die brandschutztechnische Anforderungen gestellt werden
-  Verkehrsweg / Hauptgang
-  Unterflurhydrant
-  Schutzstreifen 5,00 m breit

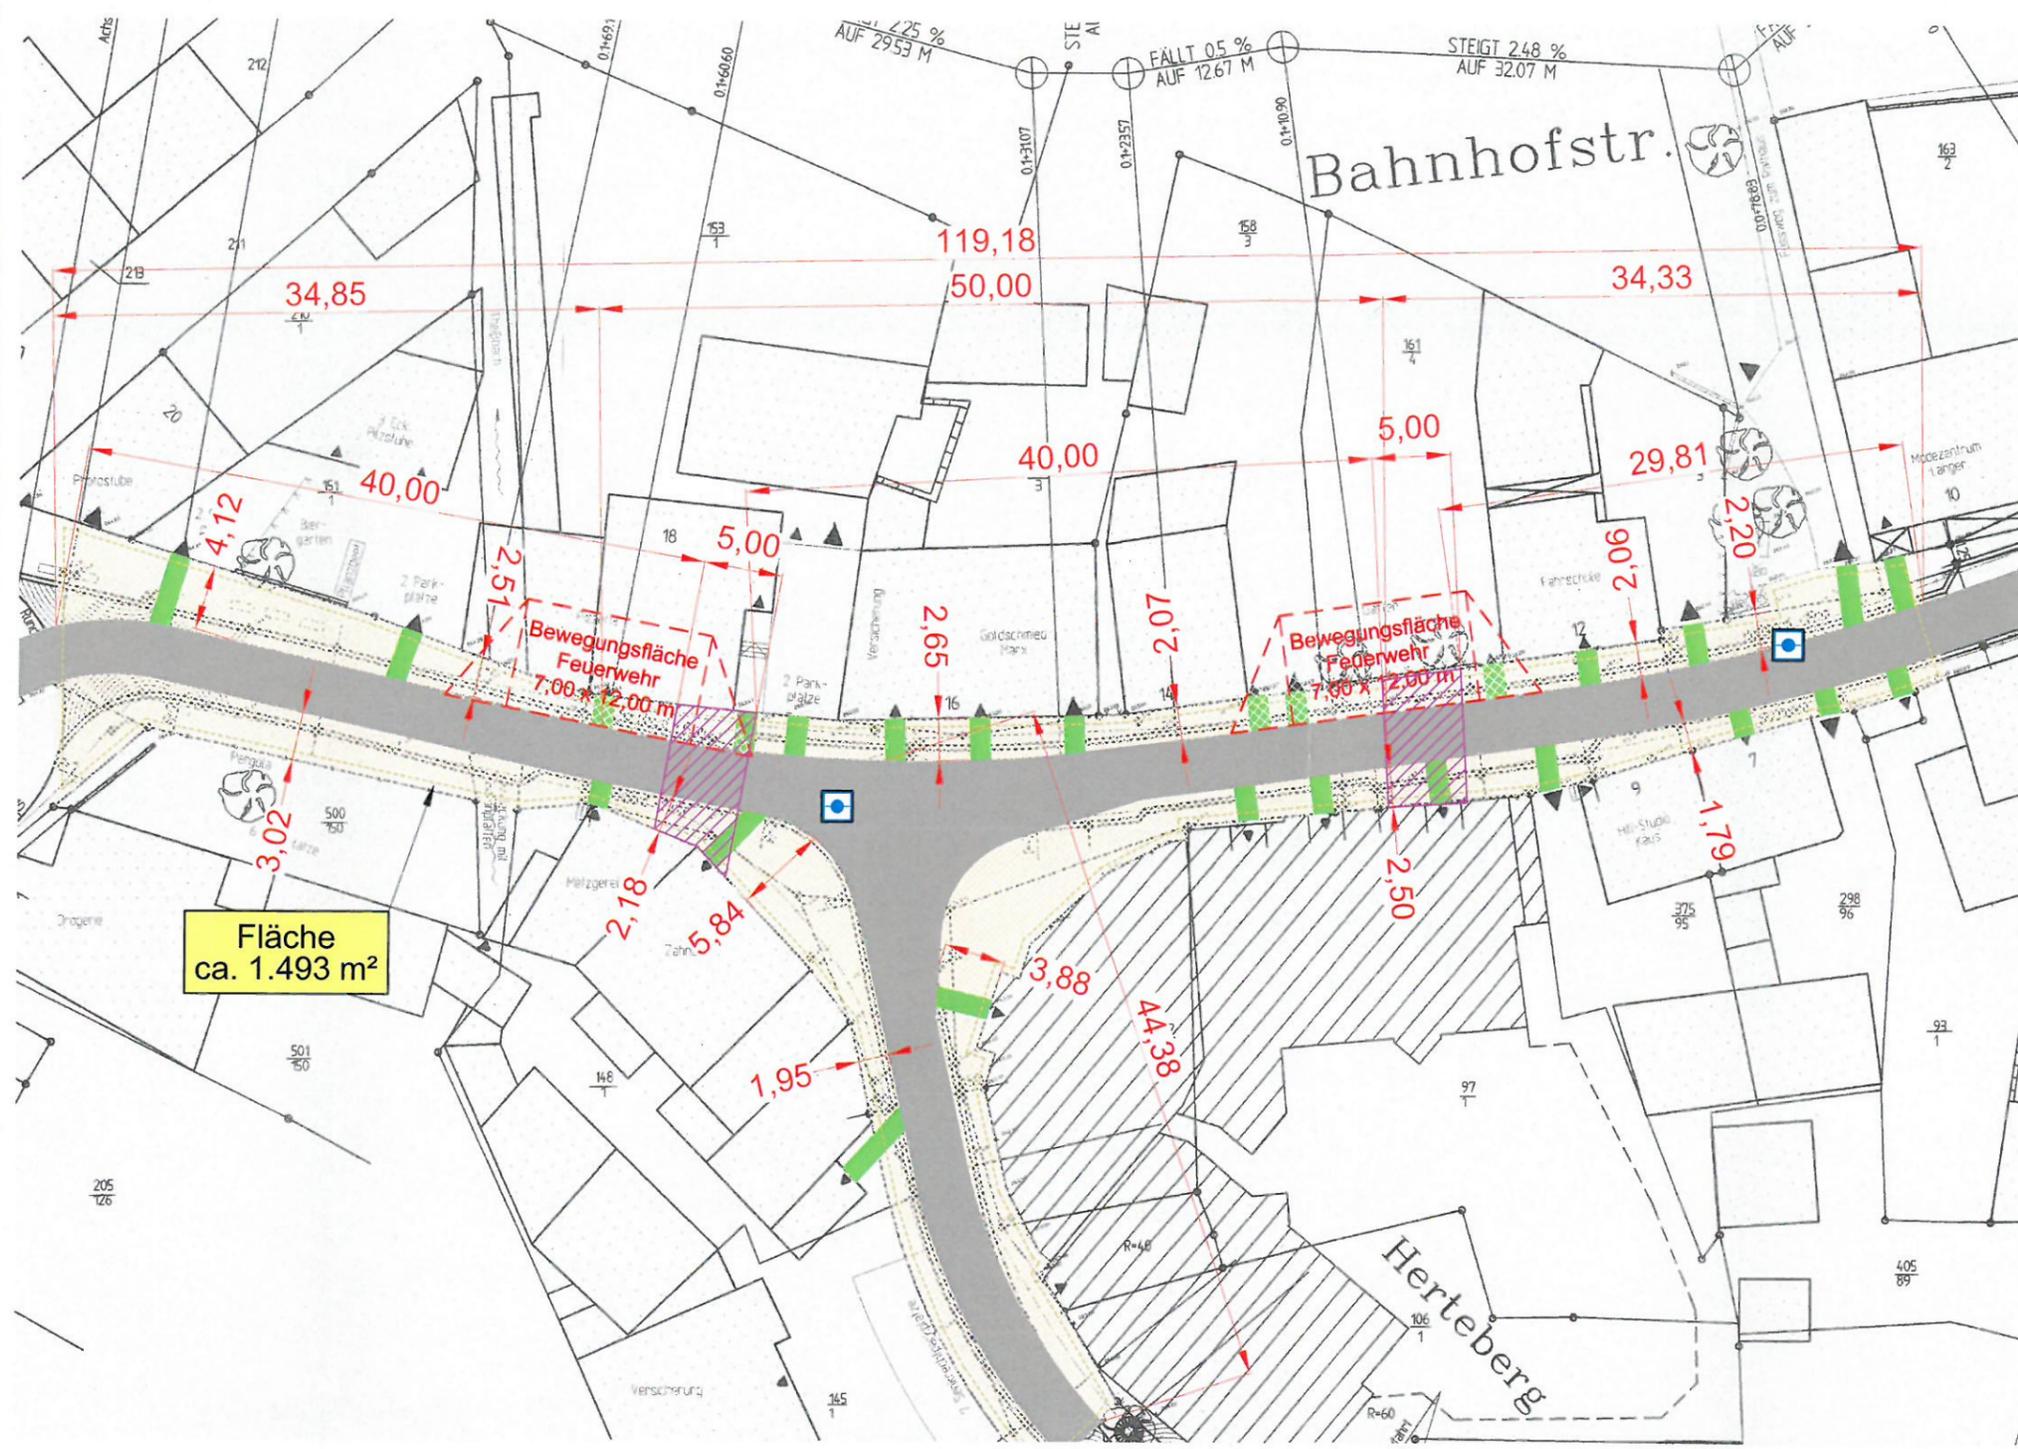

PROJEKT	Volksfest Niederrhausen Bahnhofstraße . 65527 Niederrhausen	
EBENE	Veranstaltungsfläche	1:450
BAUHERR	Gemeinde Niederrhausen Wilrijkplatz . 65527 Niederrhausen	
GRUNDLAGE	Gemeinde Niederrhausen - Straßenbau Datum: April.1994 Index: -	
STATUS	Datum: 20.04.2016 gez. D.S. / geändert. -	7018 B1
ERSTELLER	BSCON Brandschutzconsult GmbH . Girardetstr. 1-5 . 45131 Essen Telefon +49.201.439555-0 . Telefax +49.201.439555-66 brandschutz@bscon.info . www.bscon.info	

 Die Brandschutzpläne sind nur in Verbindung mit dem Brandschutzkonzept gültig. Bei Abweichungen zwischen der textlichen und der grafischen Darstellung ist die textliche Darstellung maßgeblich.