


Zeichnerische Festsetzungen

Art der baulichen Nutzung
§ 5 (2) Nr. 1 BauGB



Wohnbauflächen

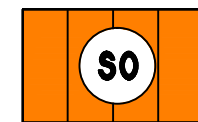

Sonderbauflächen




Altenheim



Gemischte Bauflächen

Flächen für den Gemeinbedarf
§ 5 (2) Nr. 2 BauGB

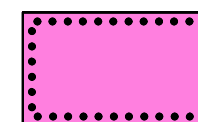


Flächen für den Gemeinbedarf




Kindergarten

Hauptversorgungs- und Hauptabwasserleitungen
§ 5 (2) Nr. 4 BauGB

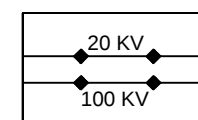


oberirdisch




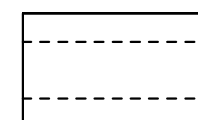


Schutzstreifen

Flächen für Versorgungsanlagen
§ 5 (2) Nr. 4 BauGB

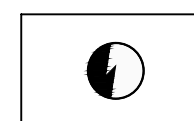

Elektrizität

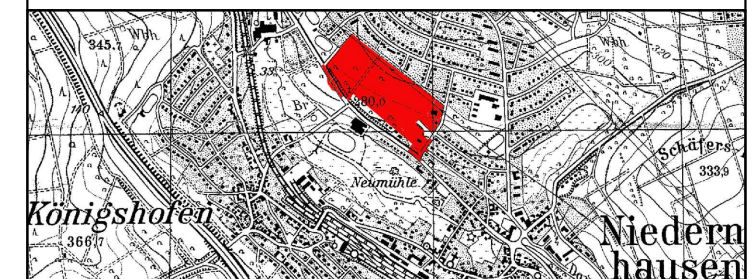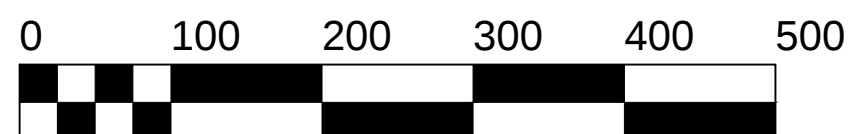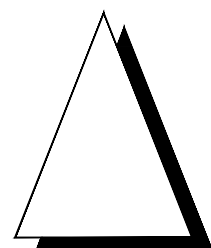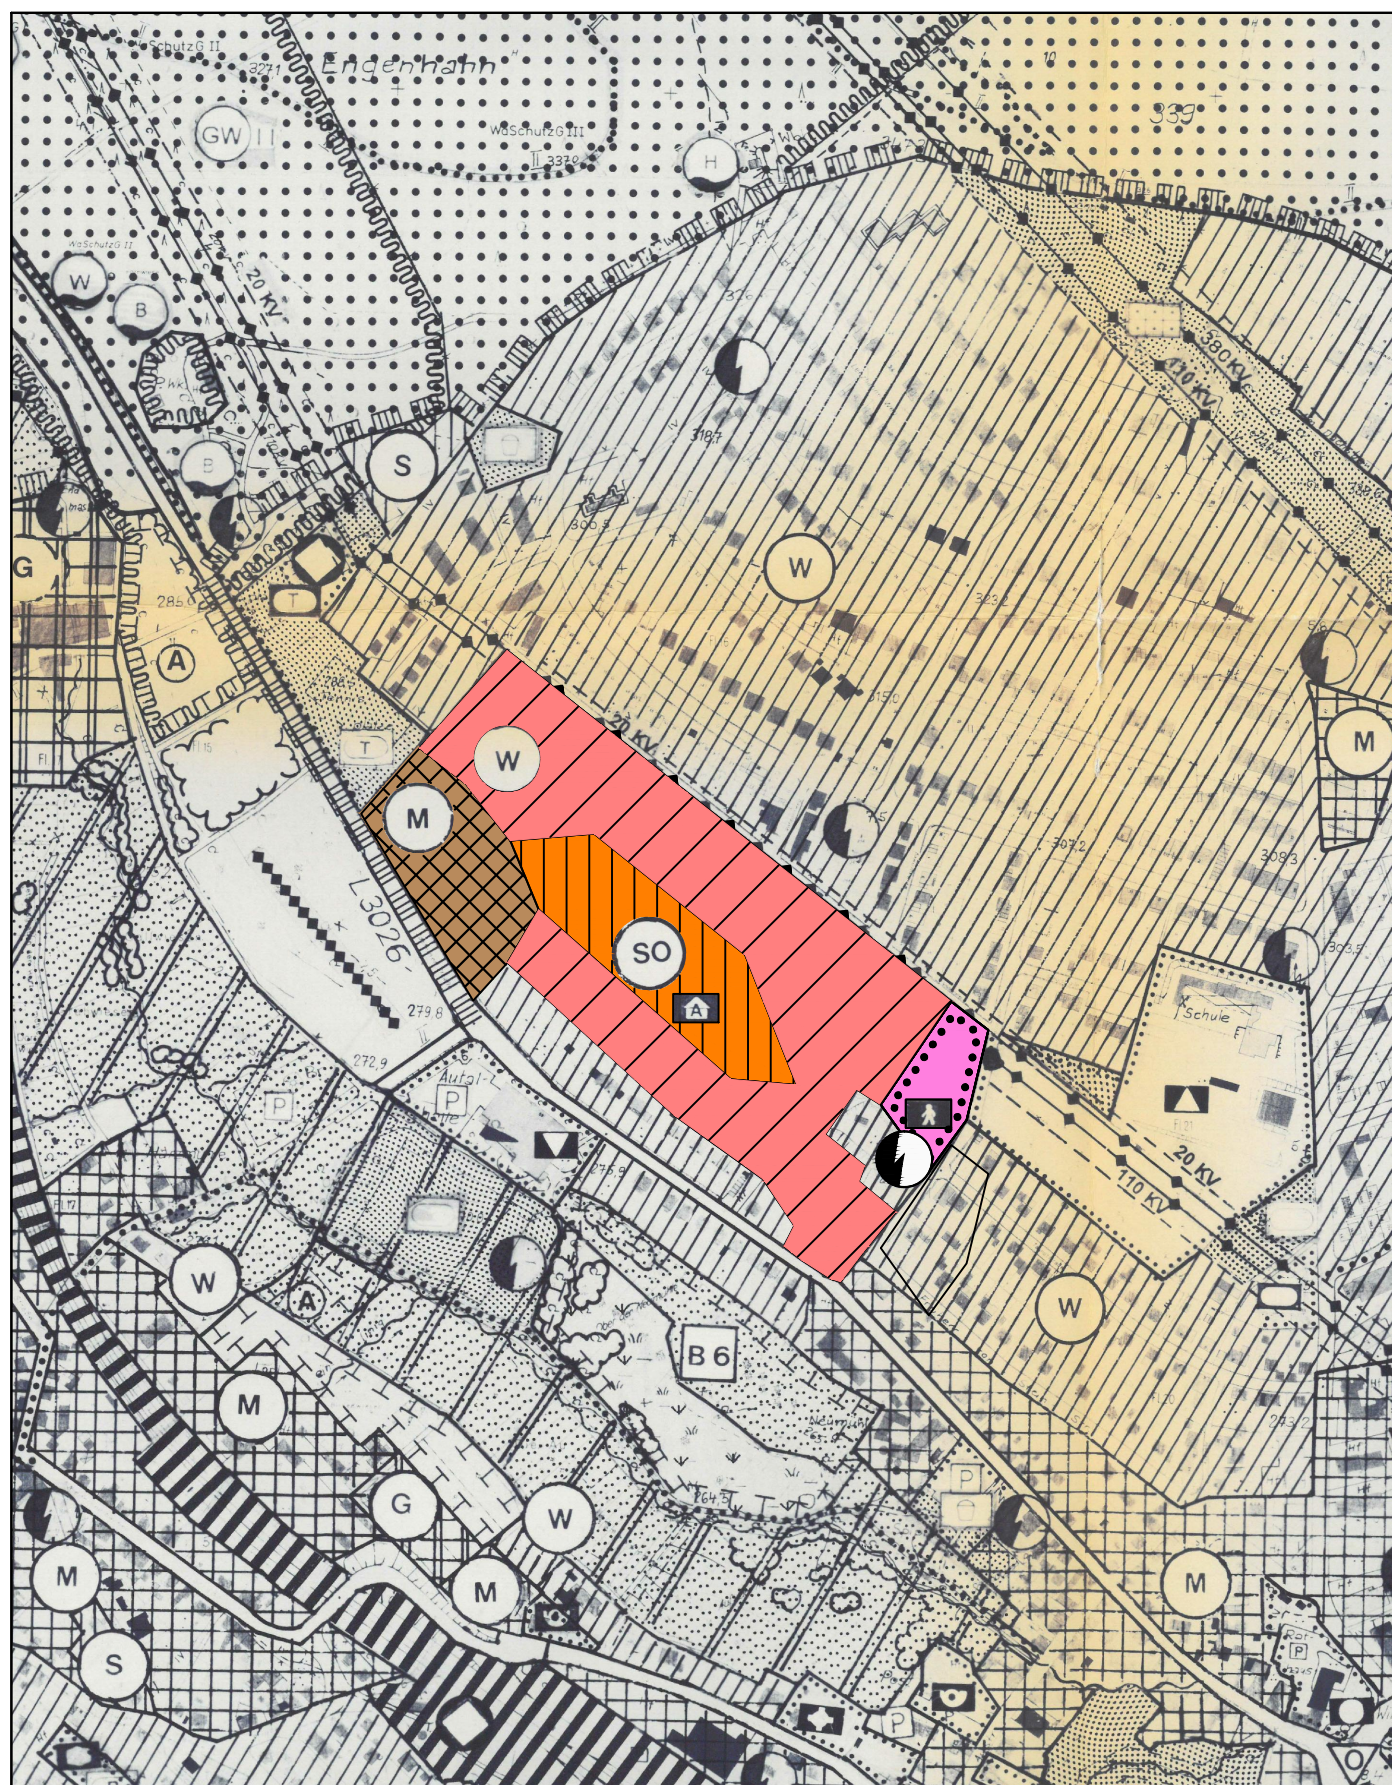

GEMEINDE NIEDERNHAUSEN

FLÄCHENNUTZUNGSPLANÄNDERUNG

ZUM BEBAUUNGSPLAN NR. 19/2014
"WOHNPAK FARNWIESE /
1. ÄNDERUNG IDSTEINER STRASSE"

BESTAND

PLAN-Nr. 1	M. 1 : 5.000	AZ. S 645/14	S 645/Zrechnungen/FNP/S645 FNP Änderung	1
DATUM	BEARBEITER	PLANFERTIGSTELLUNG		
08.12.2014	RA			
DATUM	BEARBEITER	PLANÄNDERUNG		
07.08.2015	CU			

PLANERGRUPPE ASL



HEDDERNHIMER
KIRCHSTRASSE 10
TEL.: 069 / 78 88 28 FAX: 069 / 7 89 62 46
E-MAIL: info@planergruppeasl.de

60439 FRANKFURT