


## Zeichnerische Festsetzungen

Geltungsbereich

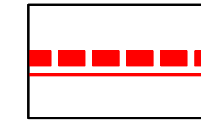

Grenze des Geltungsbereichs der  
Flächennutzungsplanänderung

Art der baulichen Nutzung  
§ 5 (2) Nr. 1 BauGB




Wohnbauflächen



Gemischte Bauflächen

Flächen für den Gemeinbedarf  
§ 5 (2) Nr. 2 BauGB

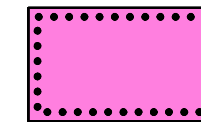


Flächen für den Gemeinbedarf




Kindergarten

Hauptversorgungs- und Hauptabwasserleitungen  
§ 5 (2) Nr. 4 BauGB

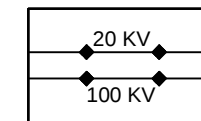


oberirdisch

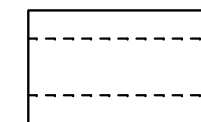




Schutzstreifen

Flächen für Versorgungsanlagen  
§ 5 (2) Nr. 4 BauGB

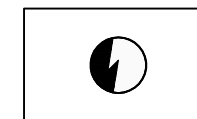

Elektrizität

Grünflächen  
§ 5 (2) Nr. 5 BauGB

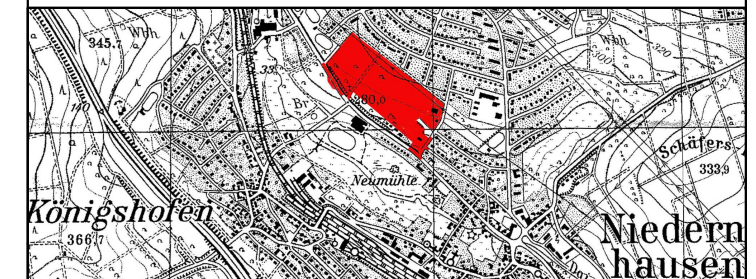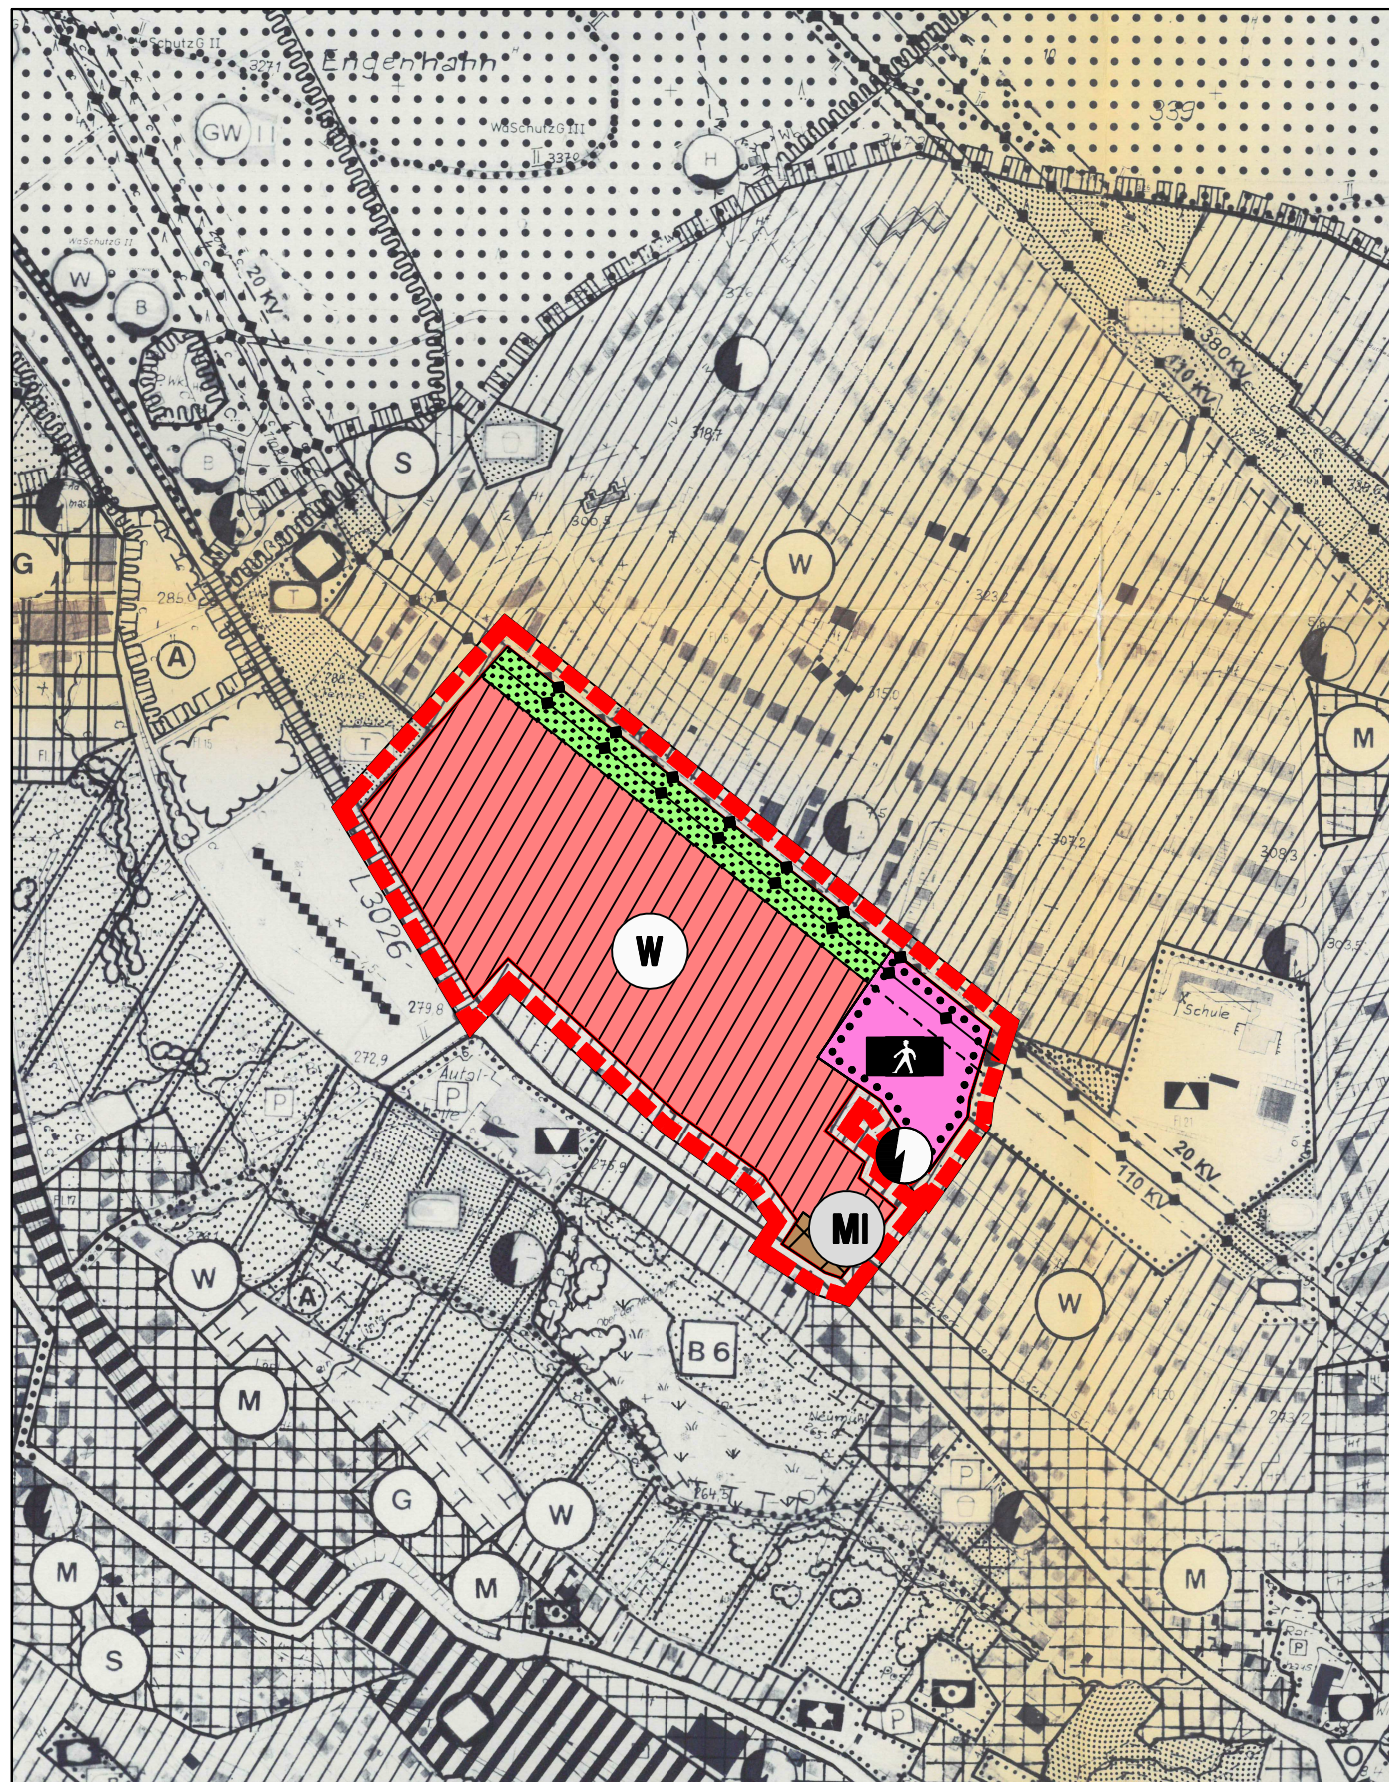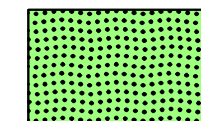

## GEMEINDE NIEDERNHAUSEN

### FLÄCHENNUTZUNGSPLANÄNDERUNG

ZUM BEBAUUNGSPLAN NR. 19/2014  
"WOHPARK FARNWIESE /  
1. ÄNDERUNG IDSTEINER STRASSE"

### RECHTSPLAN

PLAN-Nr. 1 | M. 1 : 5.000 | AZ. S 645/14 | S 645/Zachnungen/FNP/S645 FNP | 1

| DATUM      | BEARBEITER | PLANFERTIGSTELLUNG |
|------------|------------|--------------------|
| 08.12.2014 | RA         |                    |
| DATUM      | BEARBEITER | PLANÄNDERUNG       |
| 07.08.2015 | CU         |                    |
| 17.07.2017 | UH         |                    |
|            |            |                    |

PLANERGRUPPE ASL



HEDDERNHEIMER 60439 FRANKFURT  
KIRCHSTRASSE 10  
TEL.: 069 / 78 88 28 FAX: 069 / 7 89 62 46  
E-MAIL: info@planergruppeasl.de