





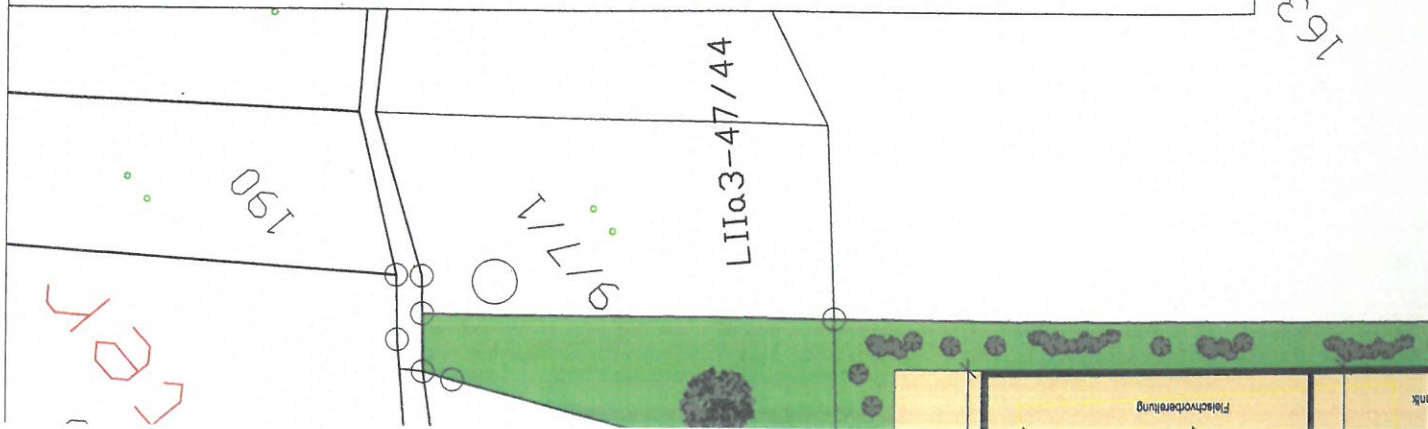

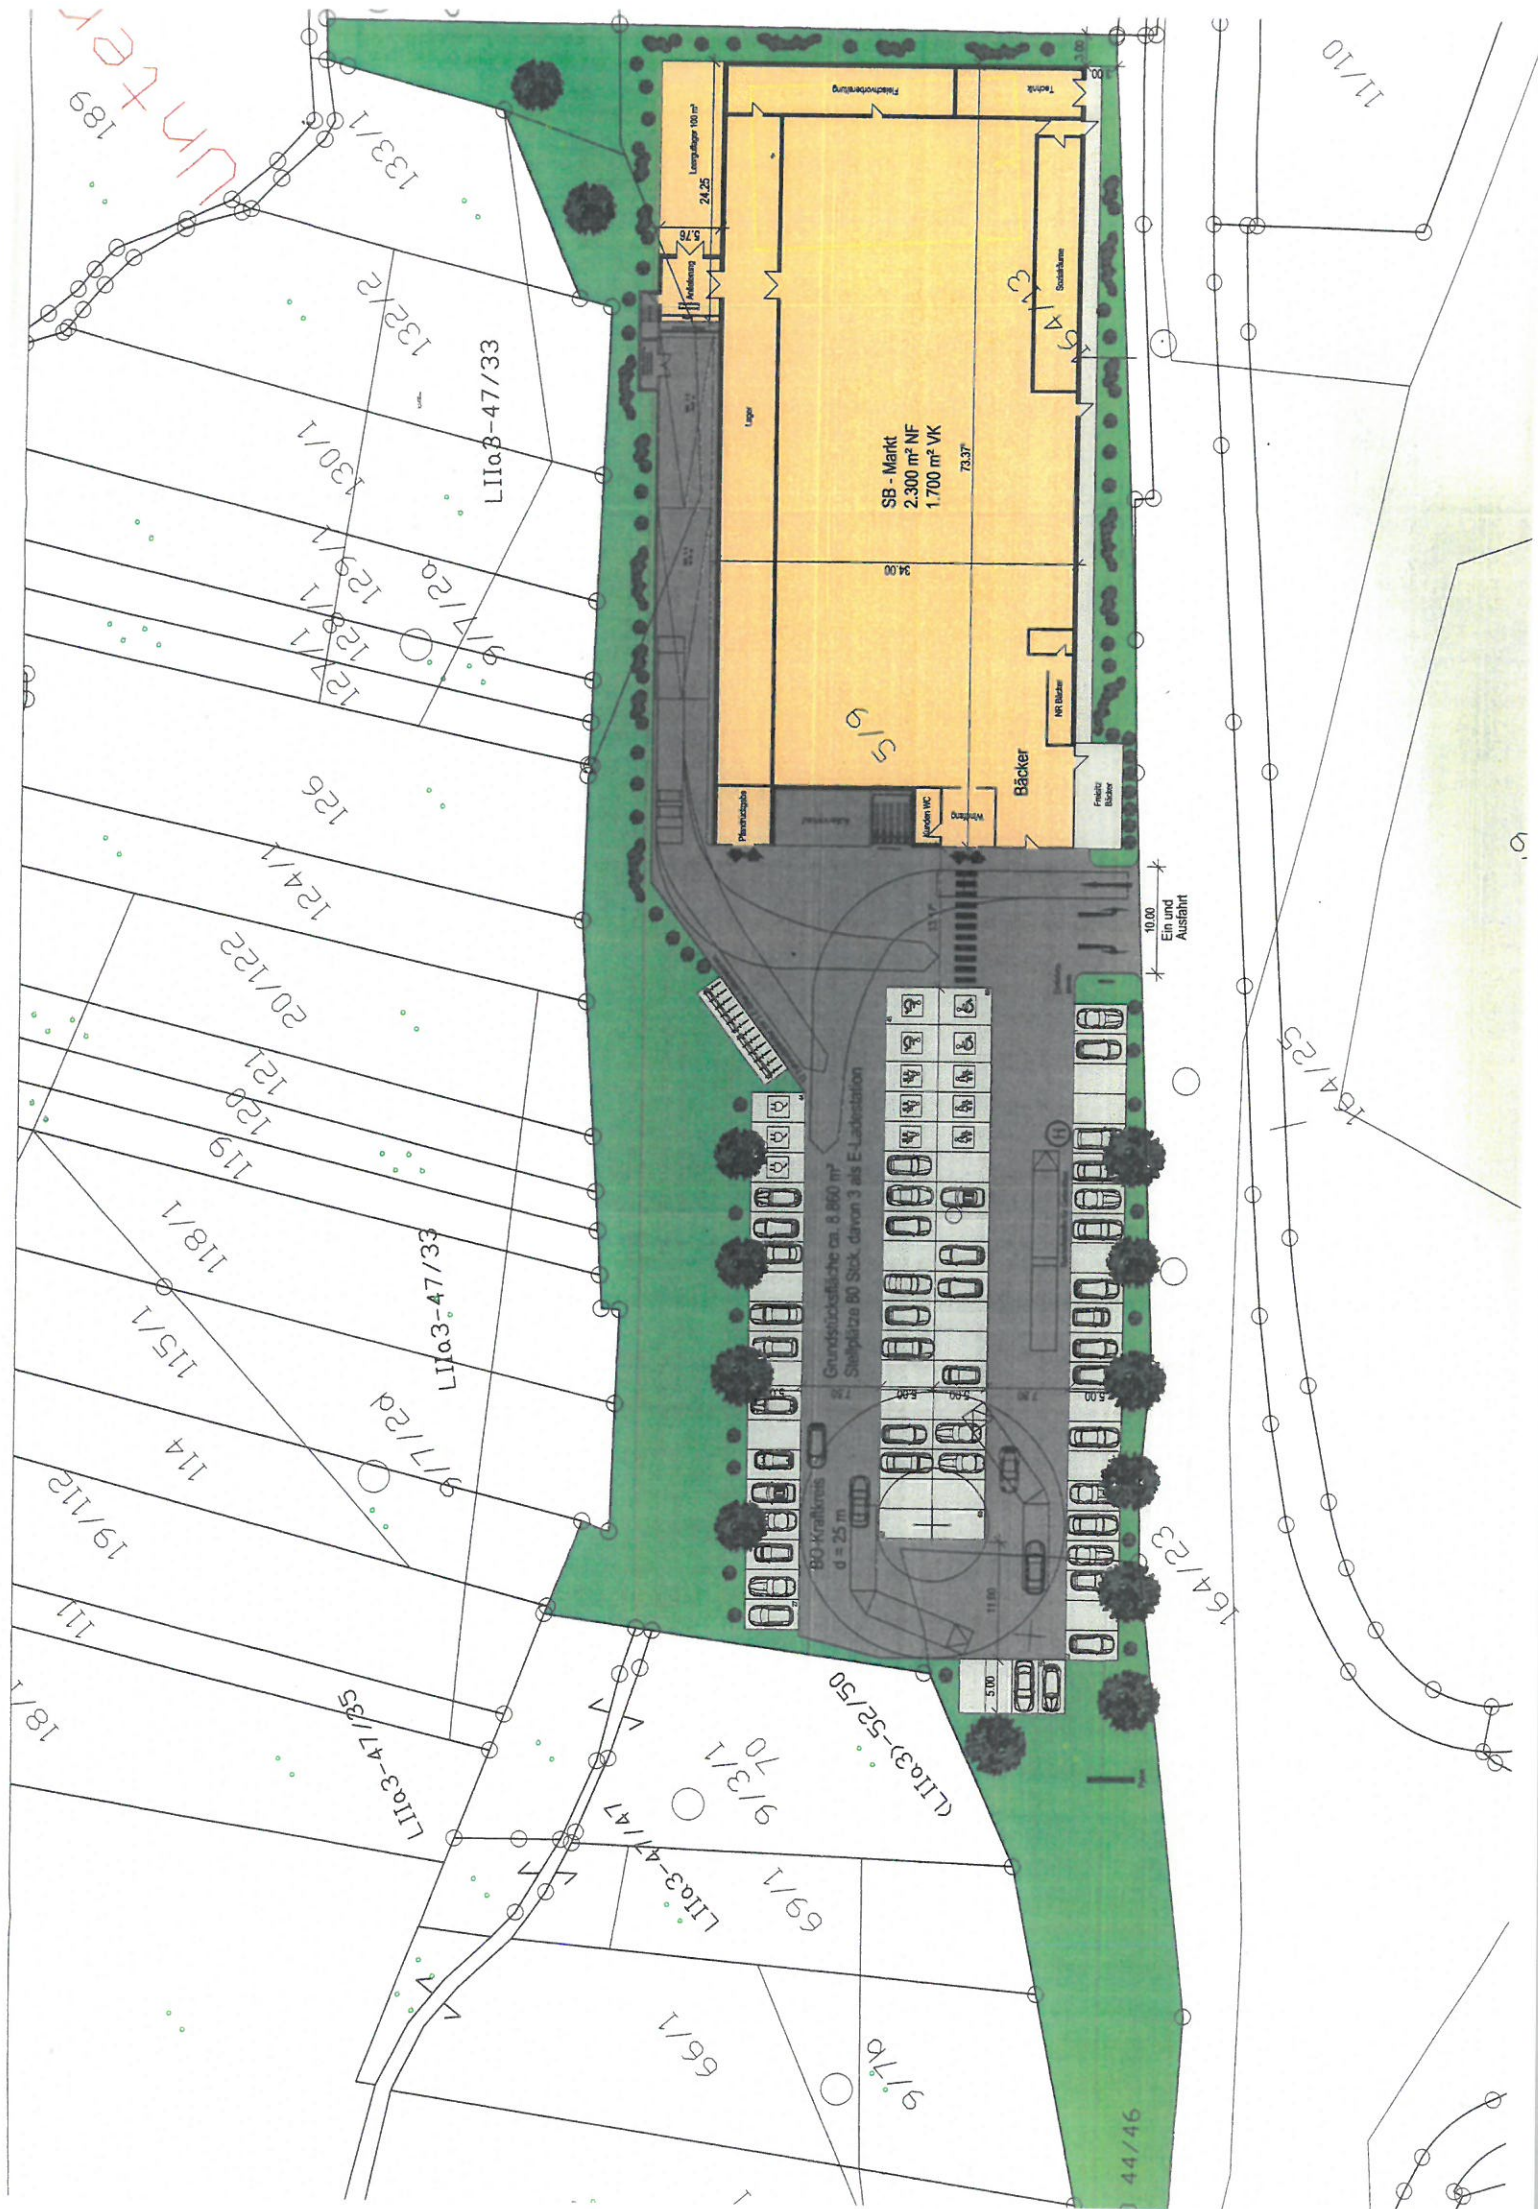


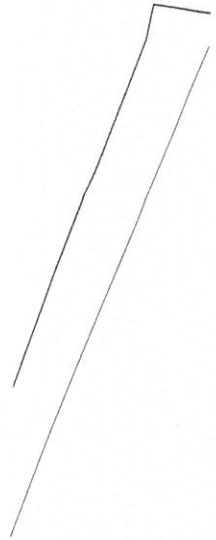

12/4/21

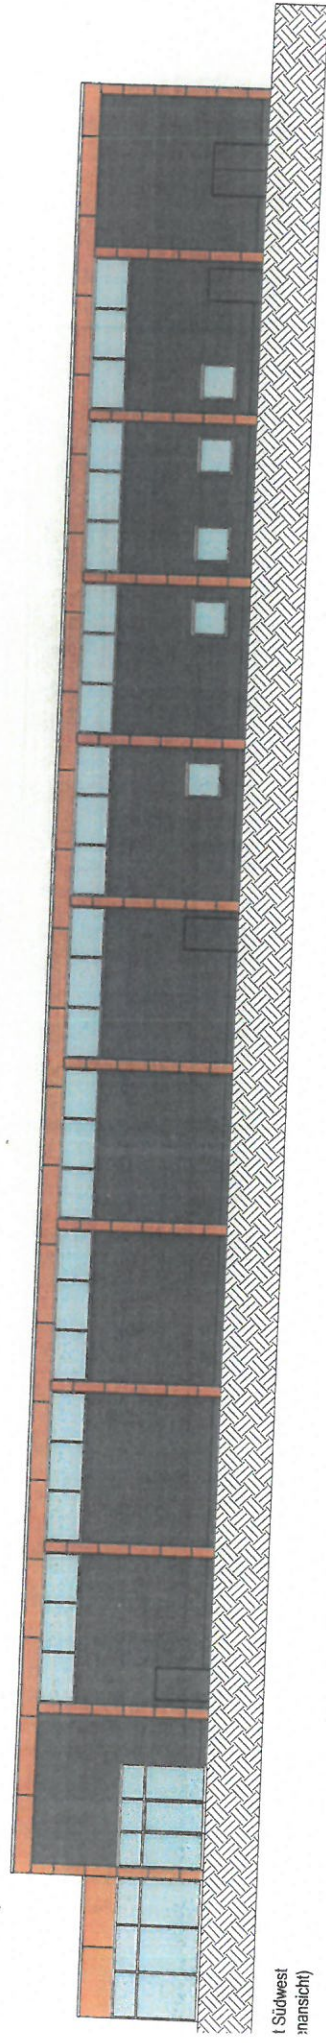

Ansicht Südwest

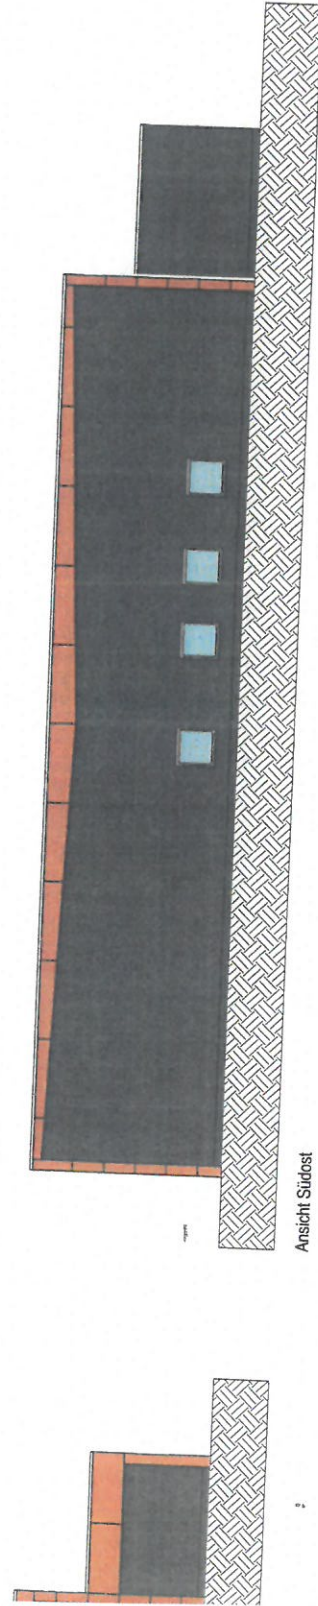



Ansicht Südost

Grundstücksfläche
Bebaute Fläche
Begrünte Fläche
Befestigte Fläche
Fahrbahn -
Parkplatz -


ca. 8.860 m²
2.565 m²
2.968 m²
3.327 m²
2.170 m²
1.157 m² (80 Stck.)

	PLANUNGSGRUPPE BENSING + PARTNER GmbH
Architektur, Planung Projektsteuerung, Baumanagement Hegelstrasse 8 63828 Bad Soden - Salmünster Tel. 060562001 Fax 060562004 eMail: info@bensing-partner.de www.bensing-partner.de	
Projekt	Neubau eines SB - Marktes Frankfurterstrasse 1 65527 Niederhausen
Bauherr	Bernd Wagenführ Pfammorgen 2 - 4 65205 Wiesbaden
Plan	Übersicht 2 mit Ansichten


Die Zeichnung wird als Maßstab und nicht als verbindliche Darstellung abgegeben. Sie ist für die alleinige Verantwortung des Auftraggebers. Änderungen sind jederzeit möglich. Maßstab: 1:1000. Datum: 10.11.2011. VE, 02, REWE, Niederhausen. Übersichts- und Ansichten sind nicht maßstabgetreu.

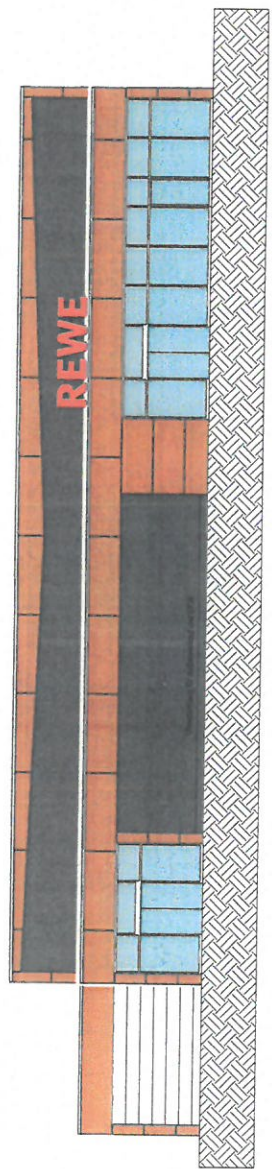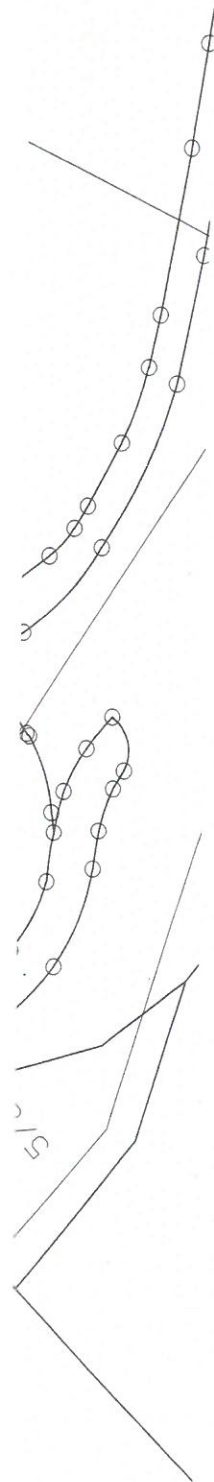

Ansicht Nordwest
(Parkplatzansicht)

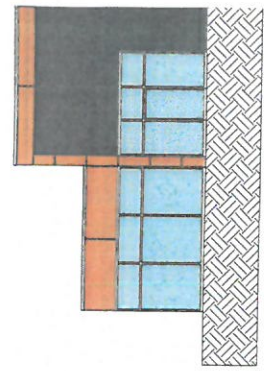

Ansicht Südwest
(Straßenansicht)

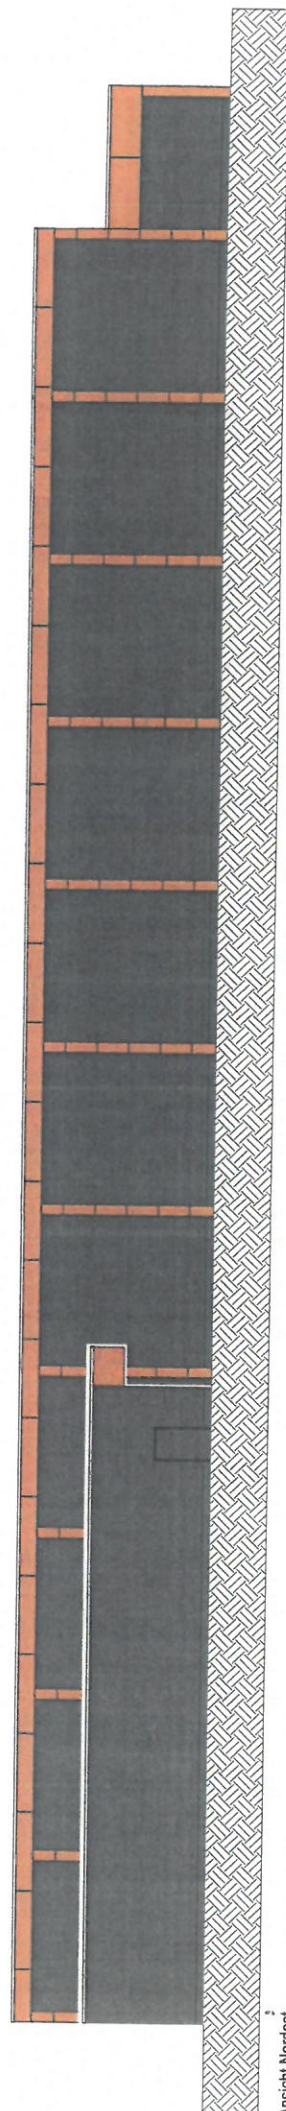

Ansicht Nordost