



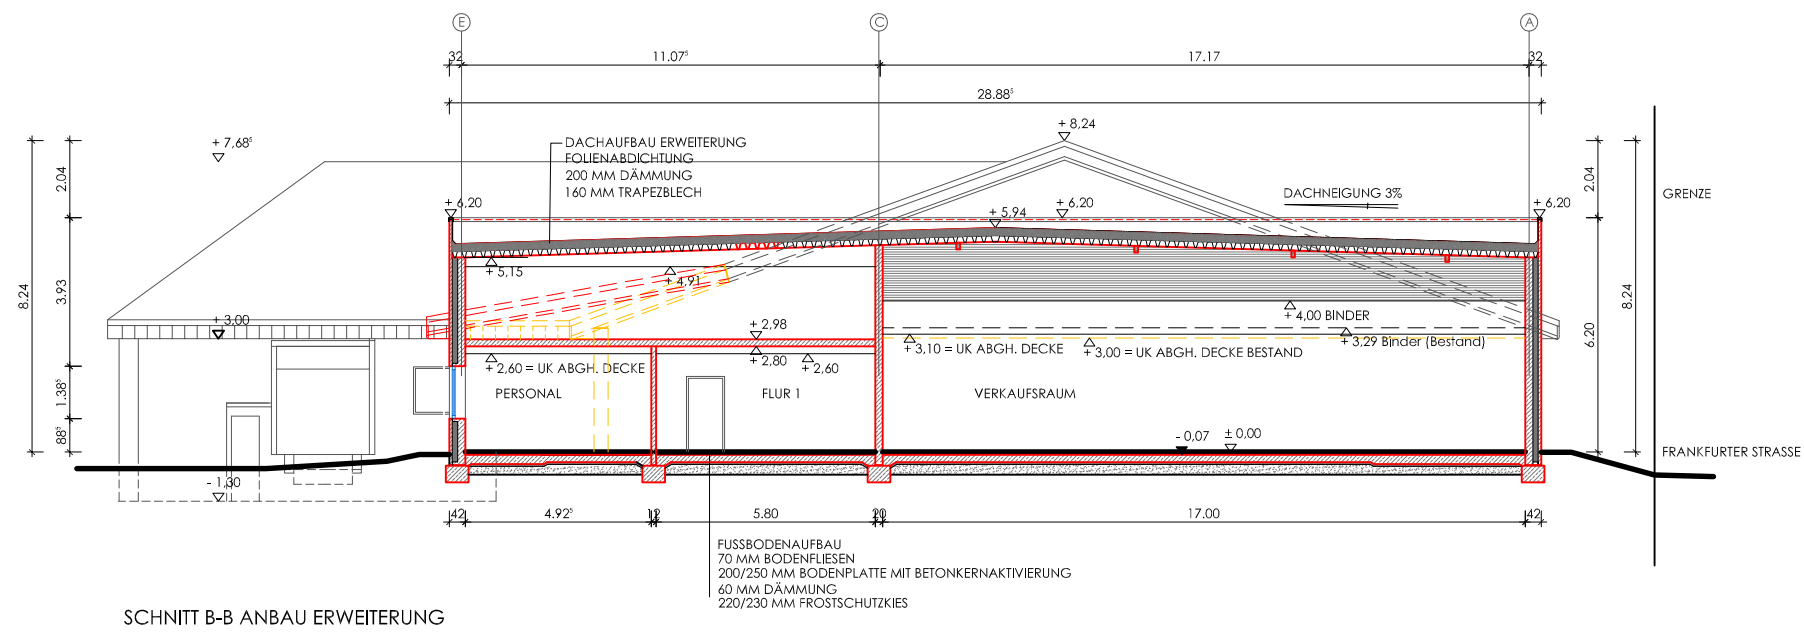

Genehmigungsplanung

10			
09			
08			
07			
06			
05	Begleitung der optischen Ausgabebereitstellung	C.T.	15.03.2018
04	Anpassung Backwellverkleidung und Zugang Backwell/Lager in Schnitt A-A	C.T.	13.03.2018
03	Achsen neu, Binder + Platten, Bestandsdach, Aneile, Vordach	F.H.	23.02.2018
02			
01			
Index	Änderung	Name	Datum

BAUVORHABEN

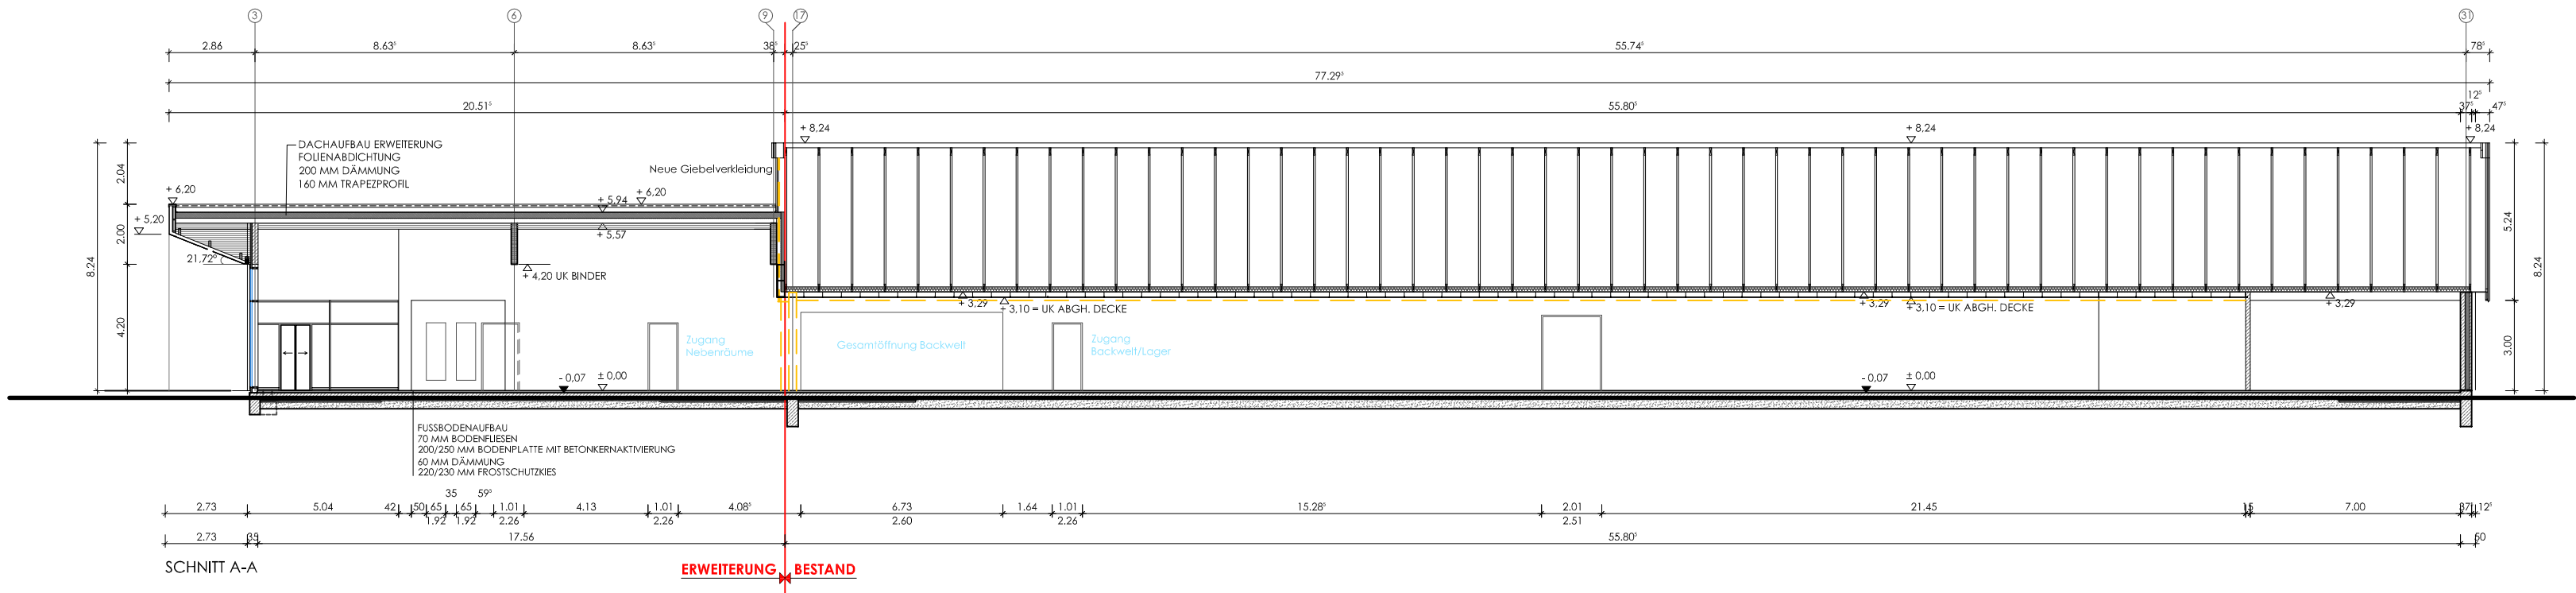

ERWEITERUNG DER ALDI SÜD - FILIALE
65527 Niedernhausen,
Frankfurter Straße 11-13

BAUHER

ALDI GmbH & Co. KG, Am alten Galgen 21, 56410 Montabaur
vertreten durch Herrn Bredler

ENTWURFSVERFASSER

SCHÖNWETTER Planungsgesellschaft mbH
Zevenaarsstraße 2, 35781 Weilburg
Fon [06471] 9290-0
Mail info@schoenwetter.de

DARSTELLUNG

Schnitte M 1:100

UNTERSCHRIFT

Entwurfsverfasser Bauherr

CAD PROJEKT NR.

1143-3-S-05 1143

DATUM ERSTELLT

12.02.2018 A. Abouelsaad

SCHÖNWETTER
PLANUNGSGESELLSCHAFT mbH