

- F 90-A
- notwendige Treppe
- notwendiger Flur
- Notausgang / Ausgang ins Freie
- 1. Rettungsweg
- 2. Rettungsweg
- NA Notausstieg (≥ 0,90 m x 1,20 m)
- feuerhemmende und selbstschließende Tür mit Rauchschutzfunktion, Bestand
- feuerhemmende und selbstschließende Tür Bestand
- Rauchwarnmelder, untereinander vernetzt
- Dachfläche von unten mit F90-Brandschutzbekleidung
- Brandwand/ Brandabschnitt

Nutzungseinheiten:

- Nutzungseinheit Sitzungsräume
- Nutzungseinheit Sportlerheim, BGF = 310 m²
- Nutzungseinheit Idsteiner Stube mit Kegelbahn, BGF = 240 m²
- brandschutztechnisch abgetrennte Küche
- Nutzungseinheit Eppsteiner Stube BGF = 80 m²

Hier aufgezeigt sind die Bezeichnungen nach DIN 4102. Bauprodukte, die nach DIN-EN 13501 nachgewiesen sind, können gleichermaßen verwendet werden. Die Brandschutzpläne wurden aus den genehmigten Grundrissplänen erstellt. Die darin enthaltenen Grüneintragungen sind für das neue Konzept nicht mehr relevant.

Maßgebend ist der Textteil des Brandschutzkonzeptes.



**Brandschutzplan zu Brandschutzkonzept
Nr. 2018 / 0900 (Fortschreibung zu 1402 / 2007)**

Sanierung Autalhalle Niedernhausen

**Idsteiner Straße 59
65527 Niedernhausen**


Geschoss / Detail

Grundriss Untergeschoss

Zeichen: SG	Maßstab: 01 - 1:250	Datum: 14.08.2018
www.st-brandschutz.de		




Brandabschnitt 1 ← Brandabschnitt 2

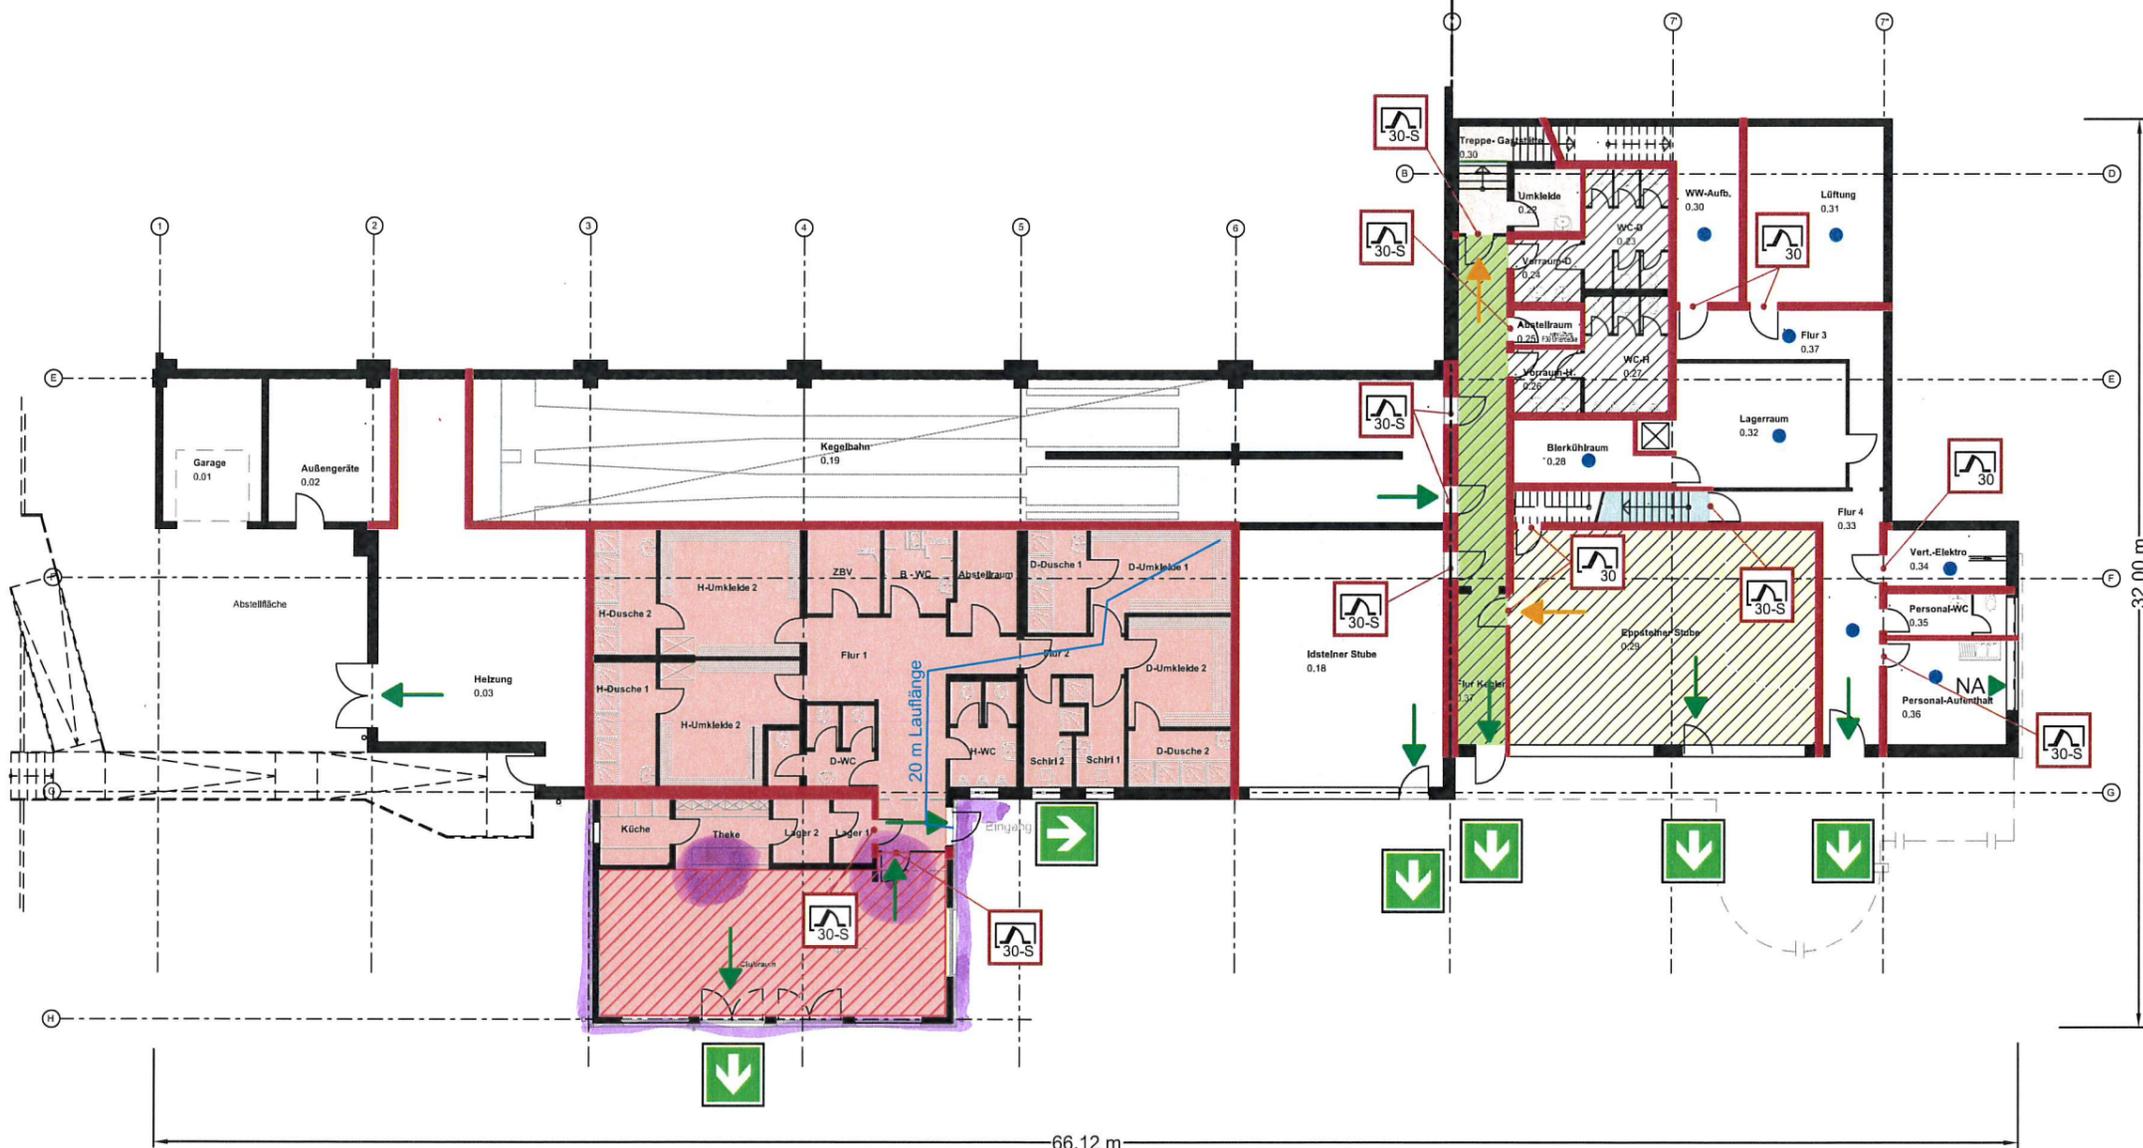

UNTERGESCHOSS

Besonderheit:
Der notwendige Flur erhält eine feuerhemmende Unterdecke. Durchdringungen der Wände zur Eppsteiner Stube und zu sanitären Anlagen, die sich oberhalb der feuerhemmenden Unterdecke befinden, können ohne Abschottung ausgeführt werden. Die Leitungsanlagen sind durch die feuerhemmende Decke vom notwendigen Flur getrennt und können den Räumen Eppsteiner Stube, bzw. den sanitären Anlagen zugeordnet werden.

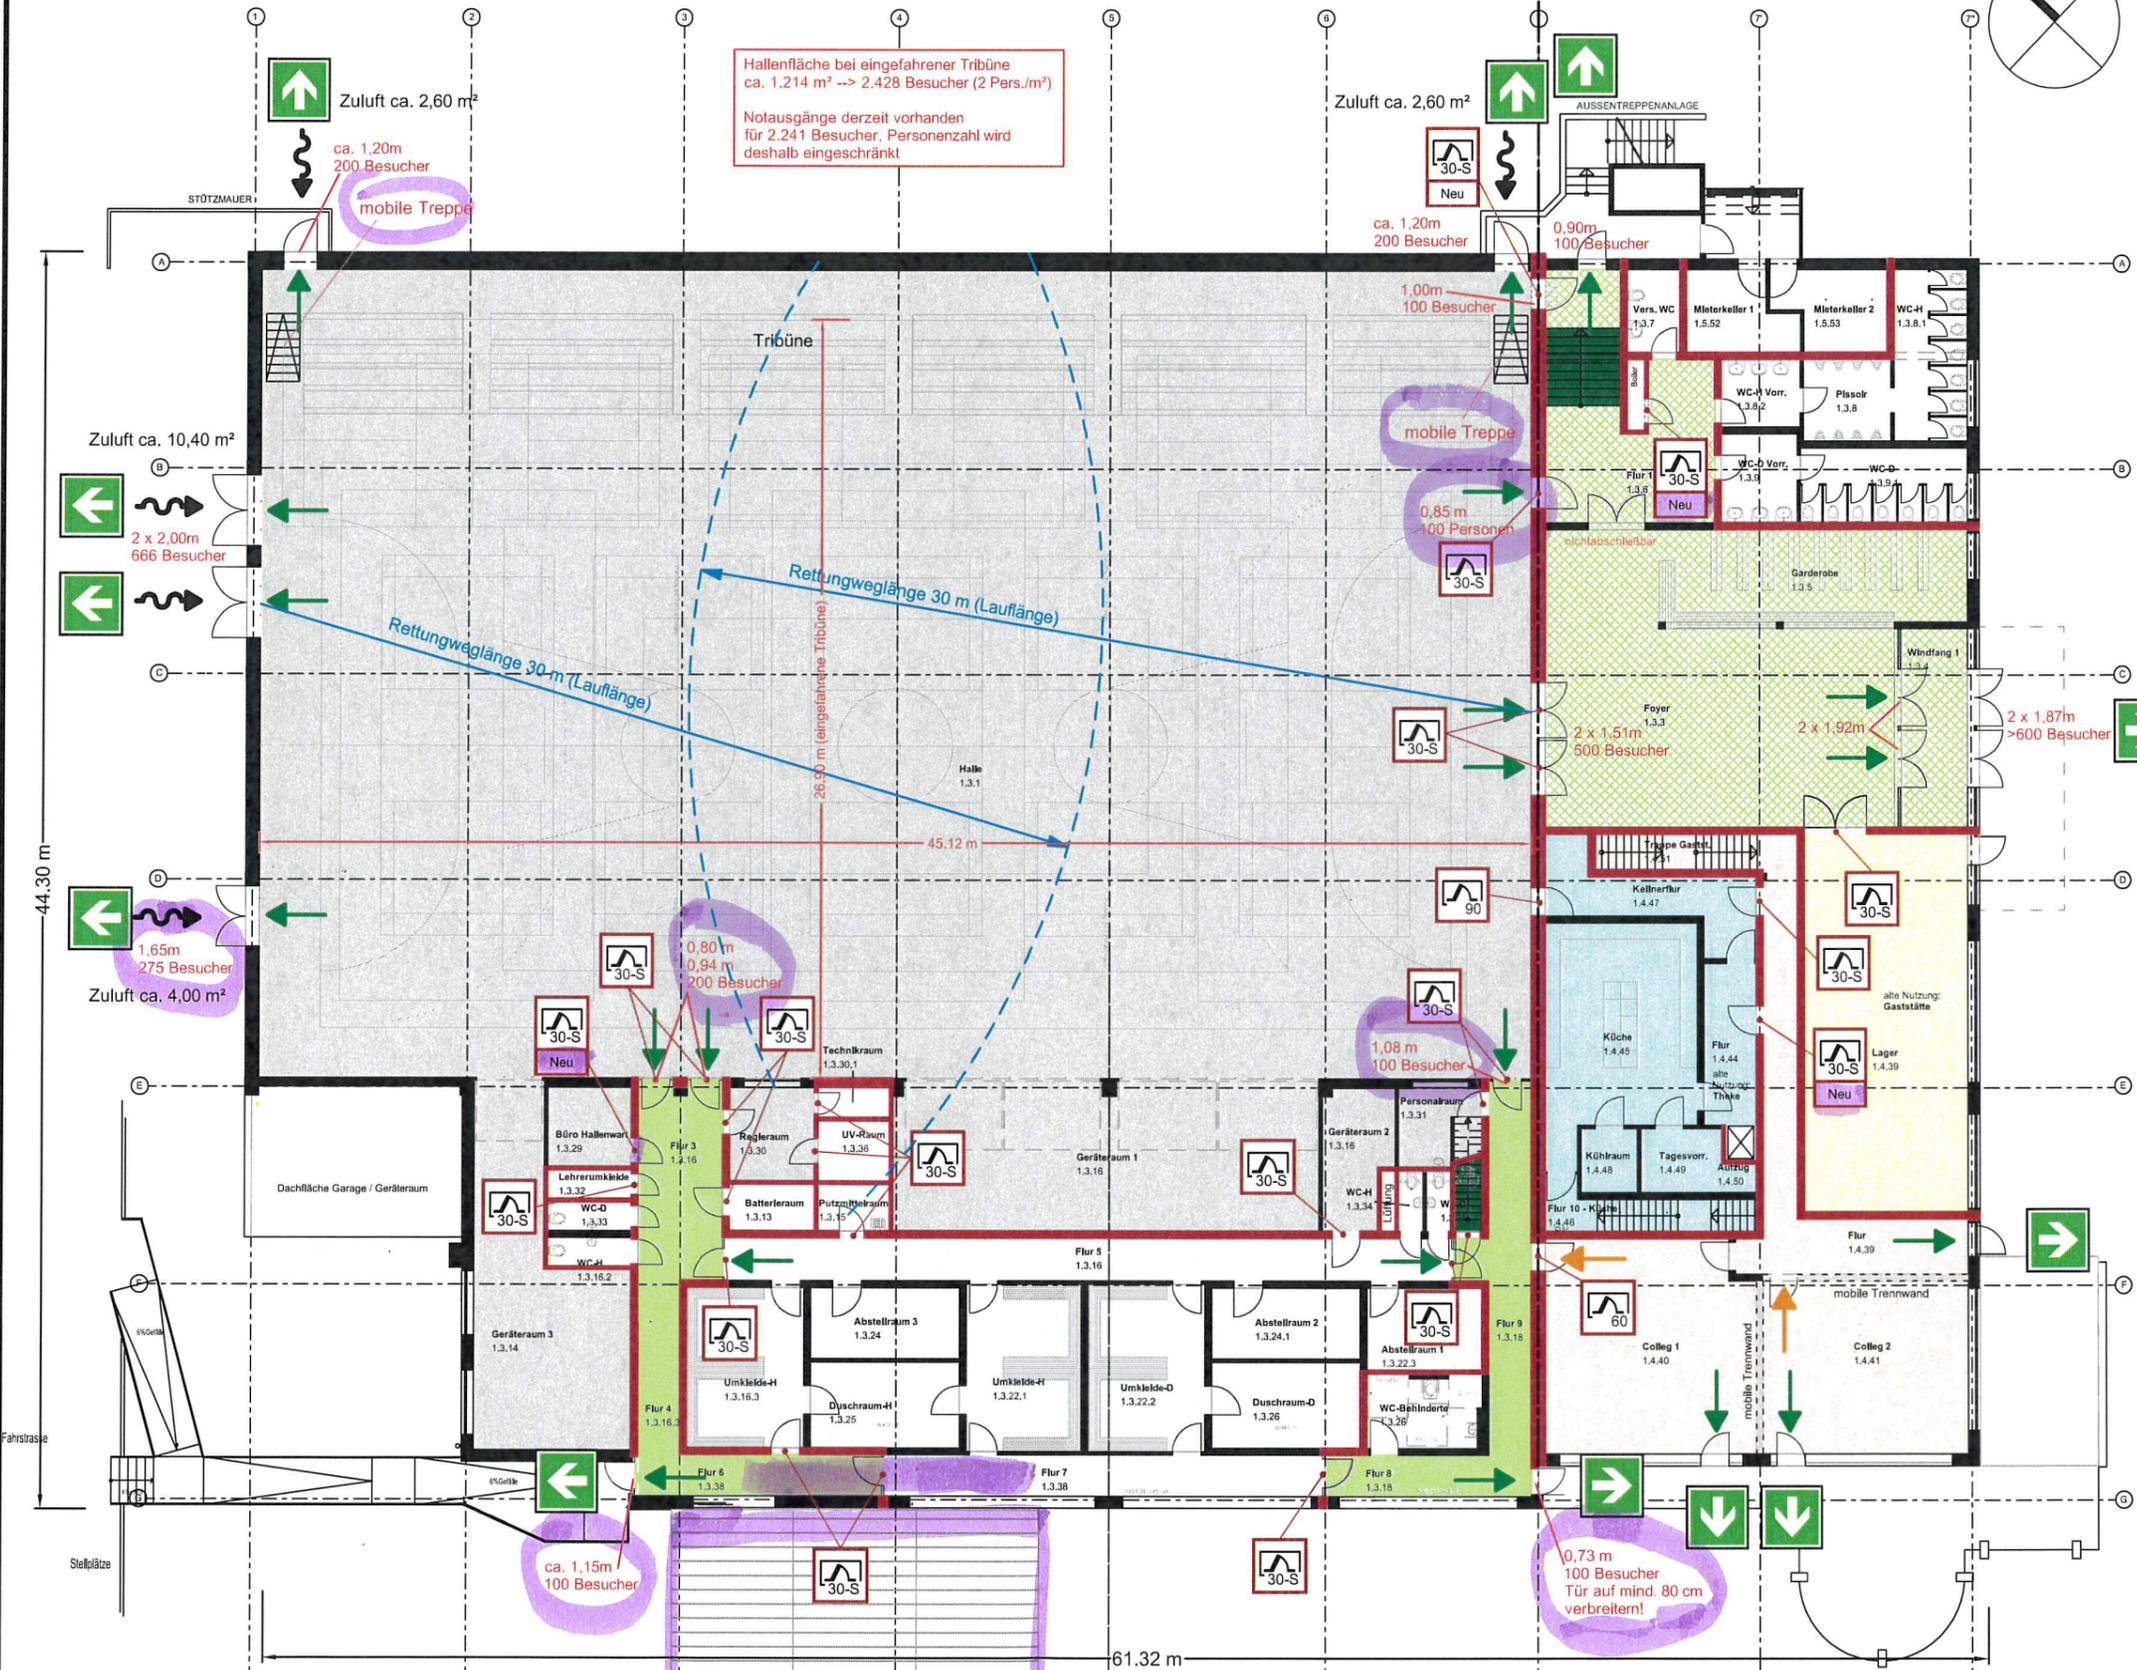

- F 90-A
- notwendige Treppe
- notwendiger Flur
- Foyer
- Notausgang / Ausgang ins Freie
- 1. Rettungsweg
- 2. Rettungsweg
- feuerbeständige und selbstschließende Tür, Bestand
- hochfeuerhemmende und selbstschließende Tür, Bestand
- feuerhemmende und selbstschließende Tür mit Rauchschutzfunktion, Bestand
- feuerhemmende und selbstschließende Tür mit Rauchschutzfunktion, Geplant
- feuerhemmende und selbstschließende Tür, Bestand
- Zuluftöffnung
- Brandwand/ Brandabschnitt

Hier aufgezeigt sind die Bezeichnungen nach DIN 4102. Bauprodukte, die nach DIN-EN 13501 nachgewiesen sind, können gleichermaßen verwendet werden. Die Brandschutzpläne wurden aus den genehmigten Grundrissplänen erstellt. Die darin enthaltenden Grüneintragungen sind für das neue Konzept nicht mehr relevant.

Maßgebend ist der Textteil des Brandschutzkonzeptes.



Brandschutzplan zu Brandschutzkonzept Nr. 2018 / 0900 (Fortsetzung zu 1402 / 2007)

Sanierung Autalhalle Niedernhausen

**Idsteiner Straße 59
65527 Niedernhausen**


Geschoss / Detail

Grundriss Erdgeschoss

Zeichen: SG Maßstab: 02 - 1:250 Datum: 14.08.2018
www.st-brandschutz.de

ERDGESCHOSS

- Nutzungseinheiten:**
- Nutzungseinheit Sporthalle
 - Nutzungseinheit Umkleide/Abstellräume, BGF = 230 m²
 - brandschutztechnisch abgetrennte Küche
 - Nutzungseinheit Sitzungsräume, BGF = 150 m²
 - Lagerraum geplant

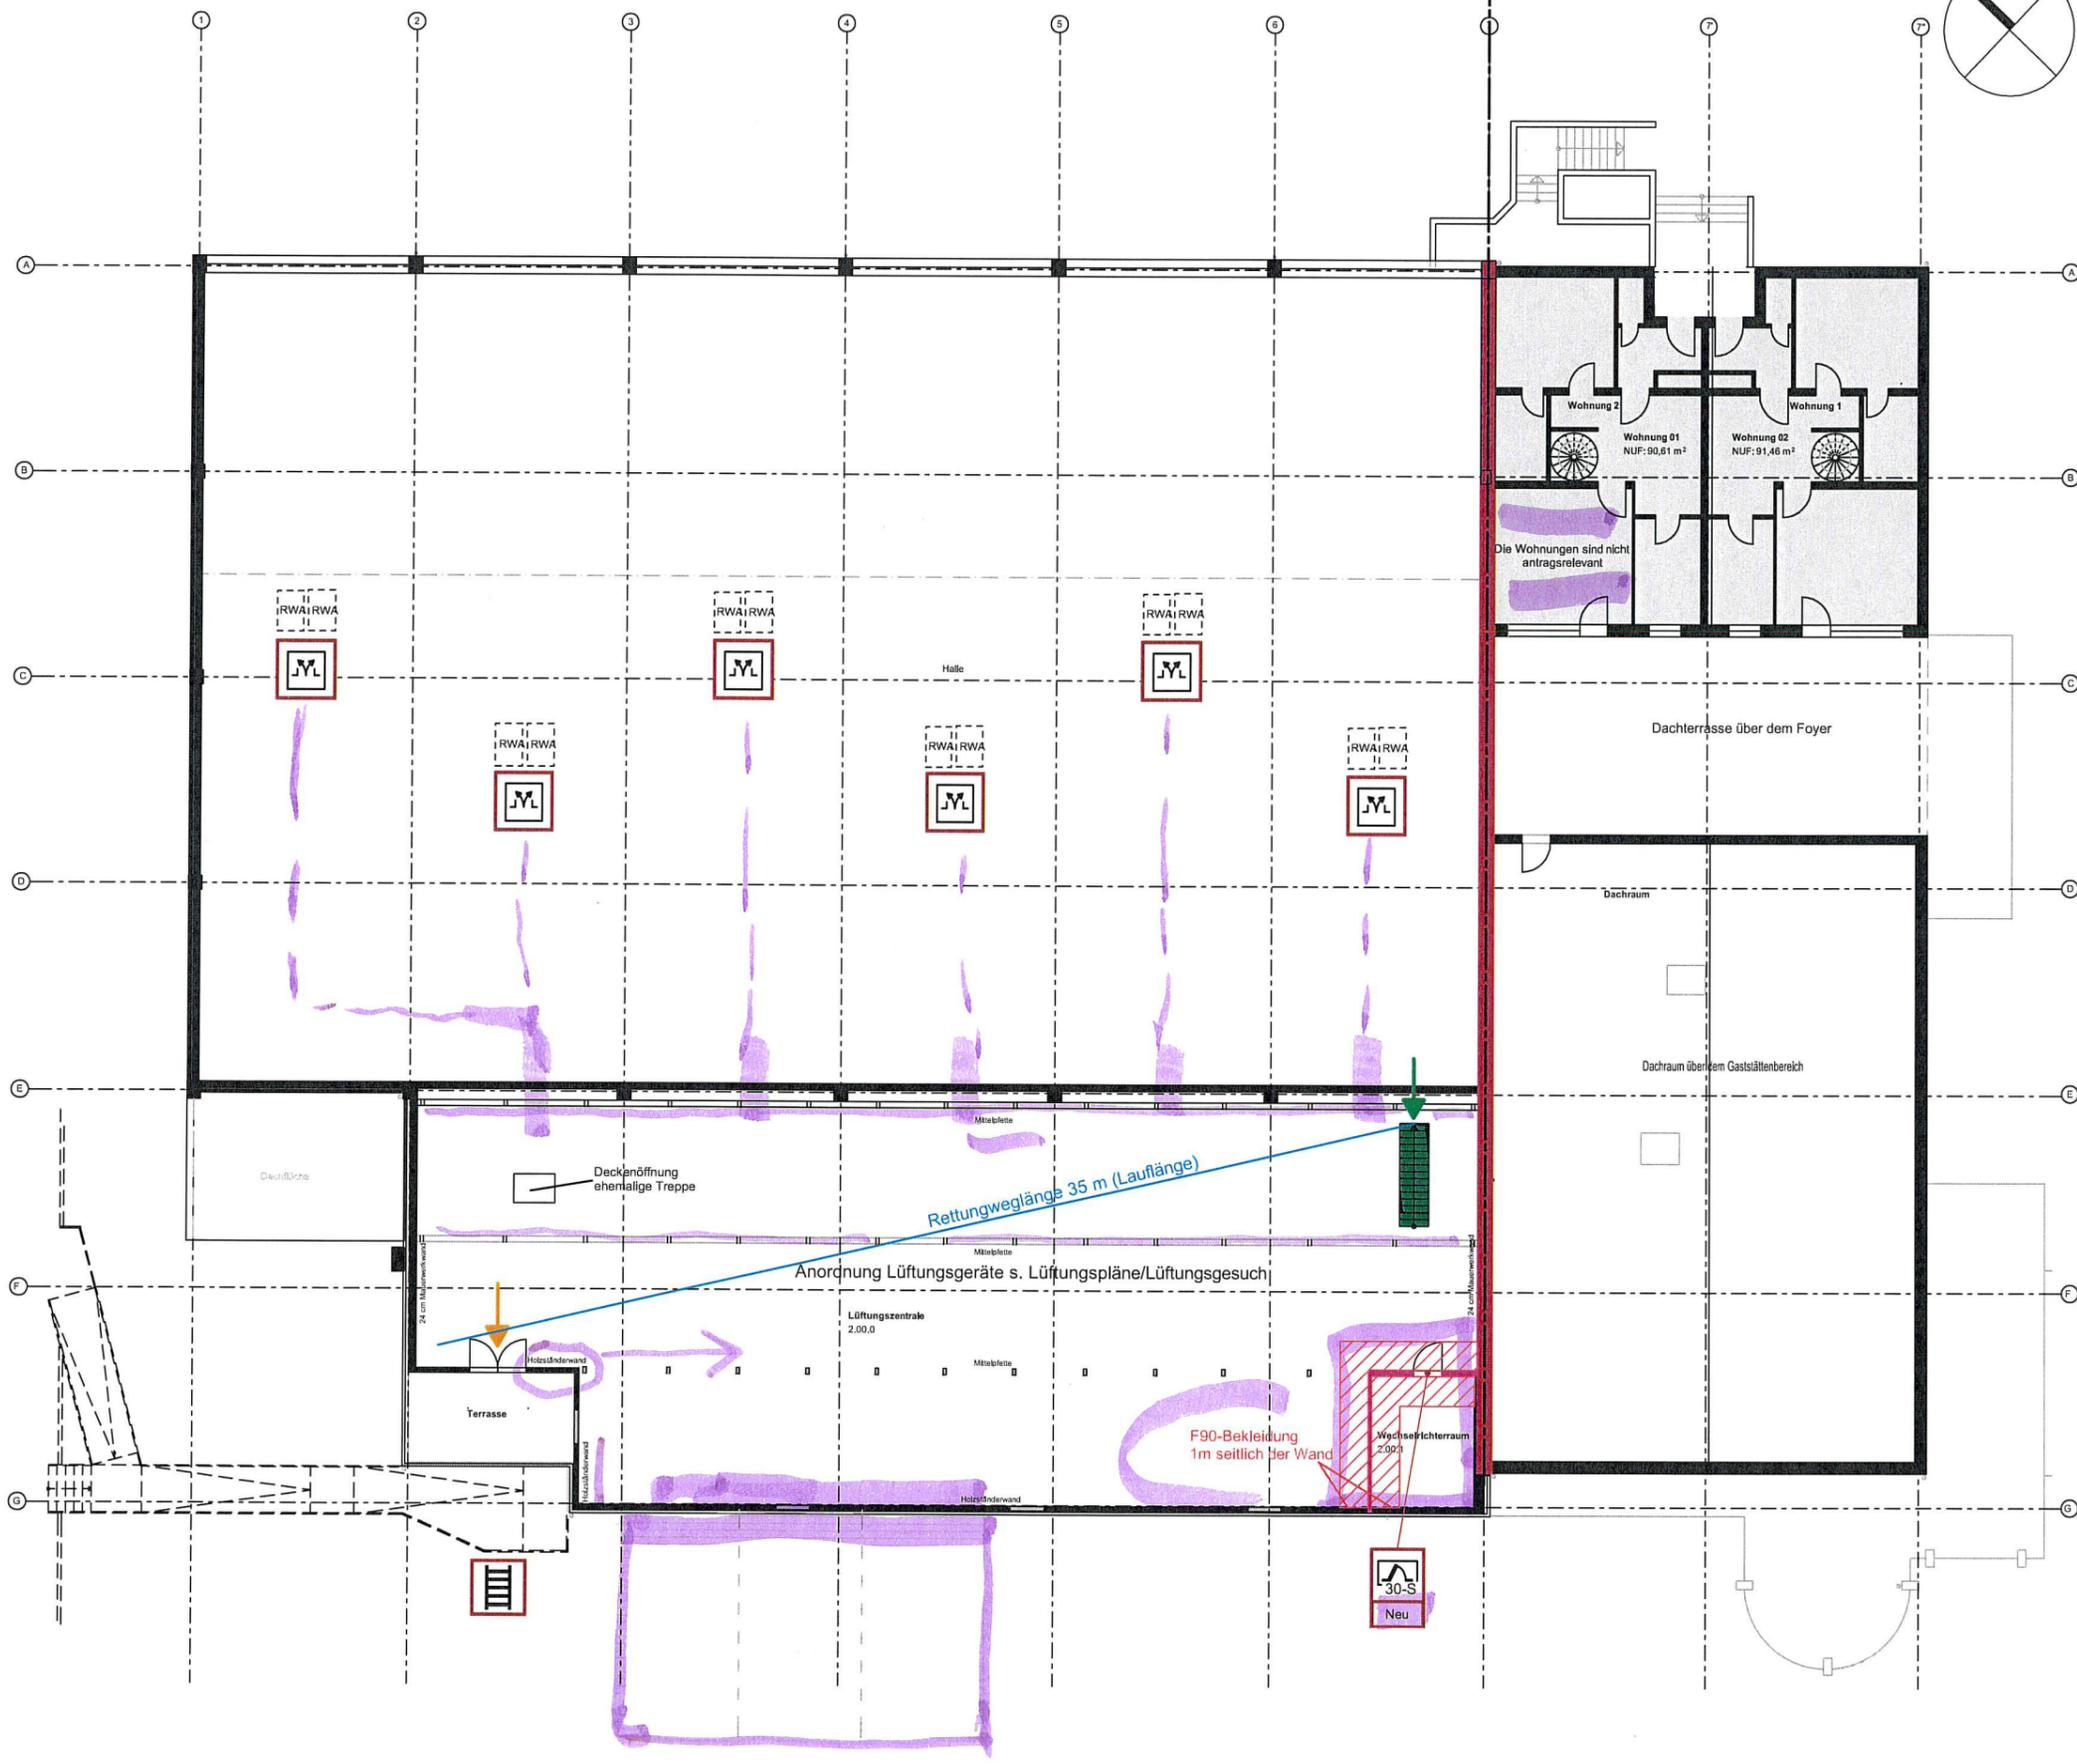

Legende

- F 90-A
- F 90-BA
- notwendige Treppe
- Notausgang / Ausgang ins Freie
- 1. Rettungsweg
- 2. Rettungsweg
- 30-S
Neu feuerhemmende und selbstschließende Tür mit Rauchschutzfunktion, Geplant
- JWL Rauch- und Wärmeabzug
- [Staircase Icon] Anleiterstelle
- Dachfläche von unten mit F90-Brandschutzbekleidung
- Brandwand/ Brandabschnitt

nicht Gegenstand des Bewertung (Wohnungen sind vermietet)

Hier aufgezeigt sind die Bezeichnungen nach DIN 4102. Bauprodukte, die nach DIN-EN 13501 nachgewiesen sind, können gleichermaßen verwendet werden. Die Brandschutzpläne wurden aus den genehmigten Grundrissplänen erstellt. Die darin enthaltenen Grüneintragungen sind für das neue Konzept nicht mehr relevant.

Maßgebend ist der Textteil des Brandschutzkonzeptes.



Brandschutzplan zu Brandschutzkonzept Nr. 2018 / 0900 (Fortschreibung zu 1402 / 2007)

Sanierung Autalhalle Niedernhausen

Idsteiner Straße 59
65527 Niedernhausen

Geschoss / Detail

Grundriss Obergeschoss

Zeichen: SG Maßstab: 03 - 1:250 Datum: 14.08.2018
www.st-brandschutz.de

OBERGESCHOSS