

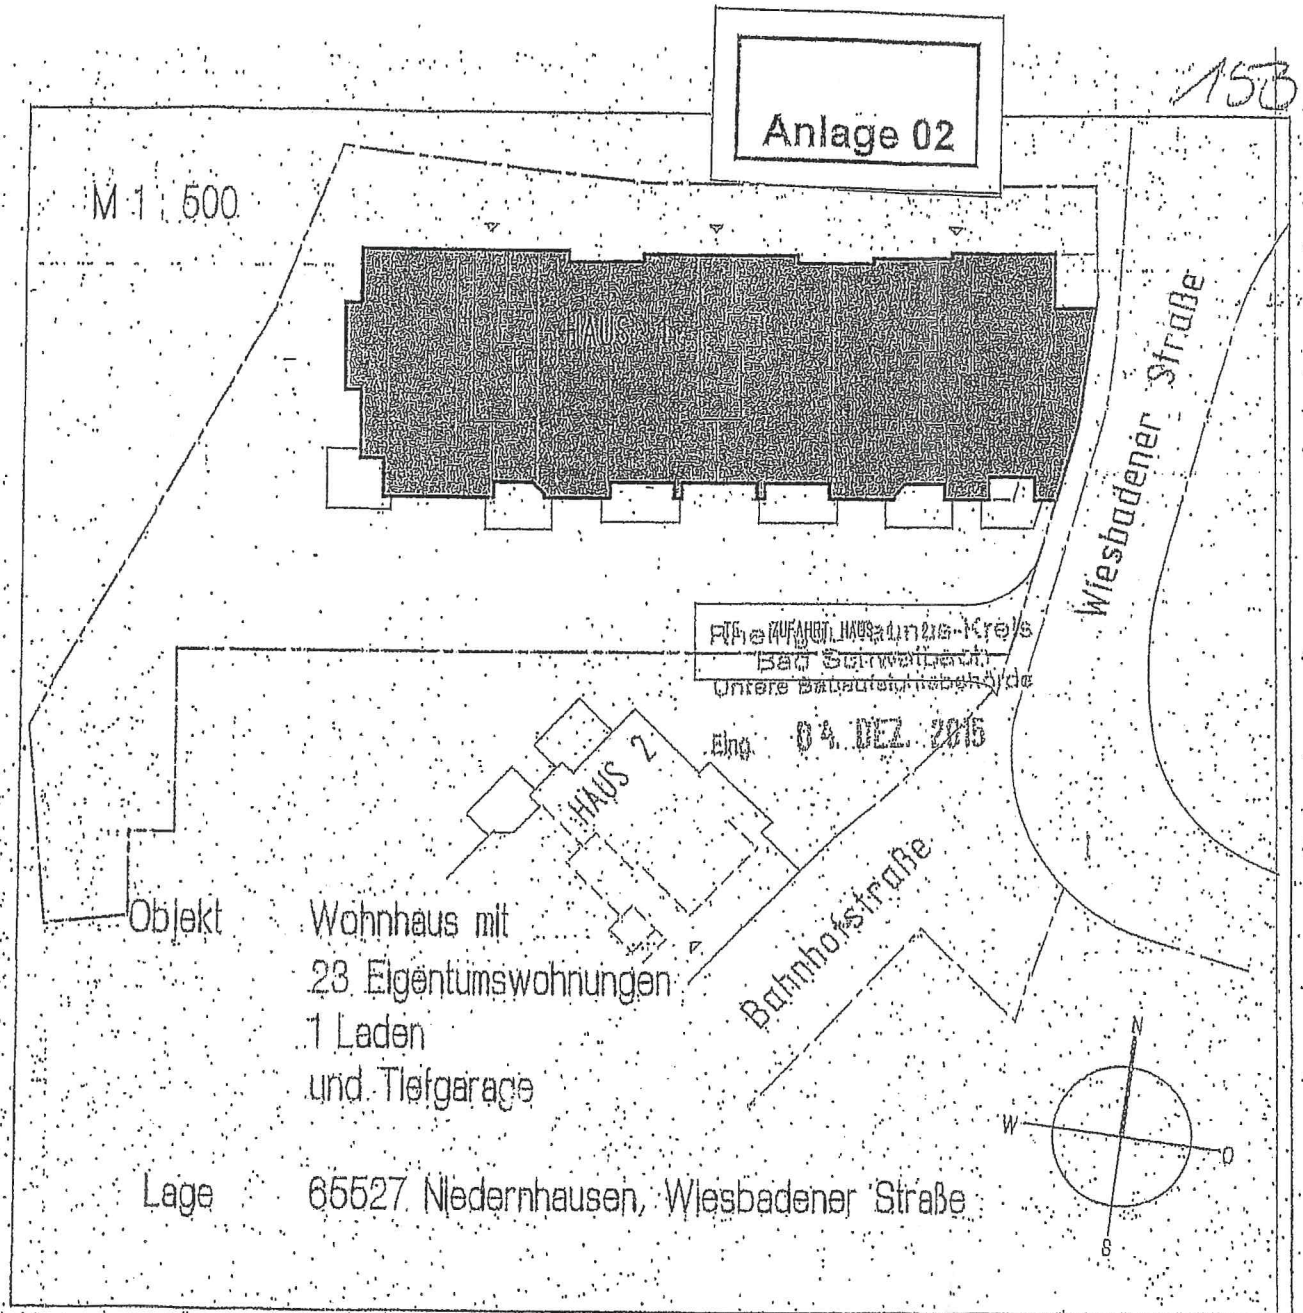


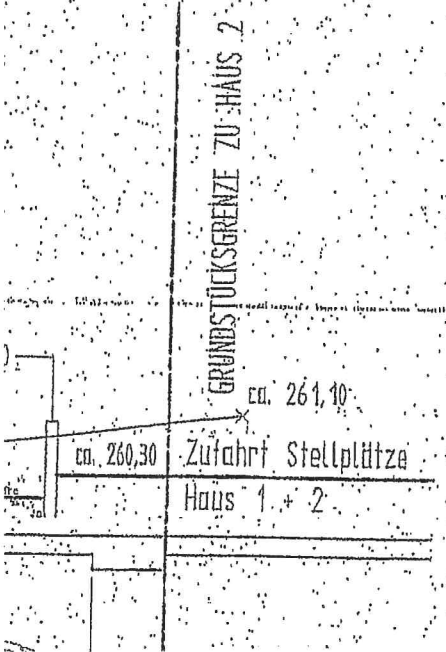


Haus	1
Plan	Schnitt
Maßstab	1:100
gezeichnet	August 2015 BST/CD
geprüft	August 2015 ER
Projekt Nr	120801
Plan Nr	108 A
Bauherr	

Baumaufsichtlich genehmigt
zum Baugeschäft Nr. 3776/15
Bad Schwalbach, den 21.09.16
Bauaufsichtsrat
F.A.
Komm. Angew.

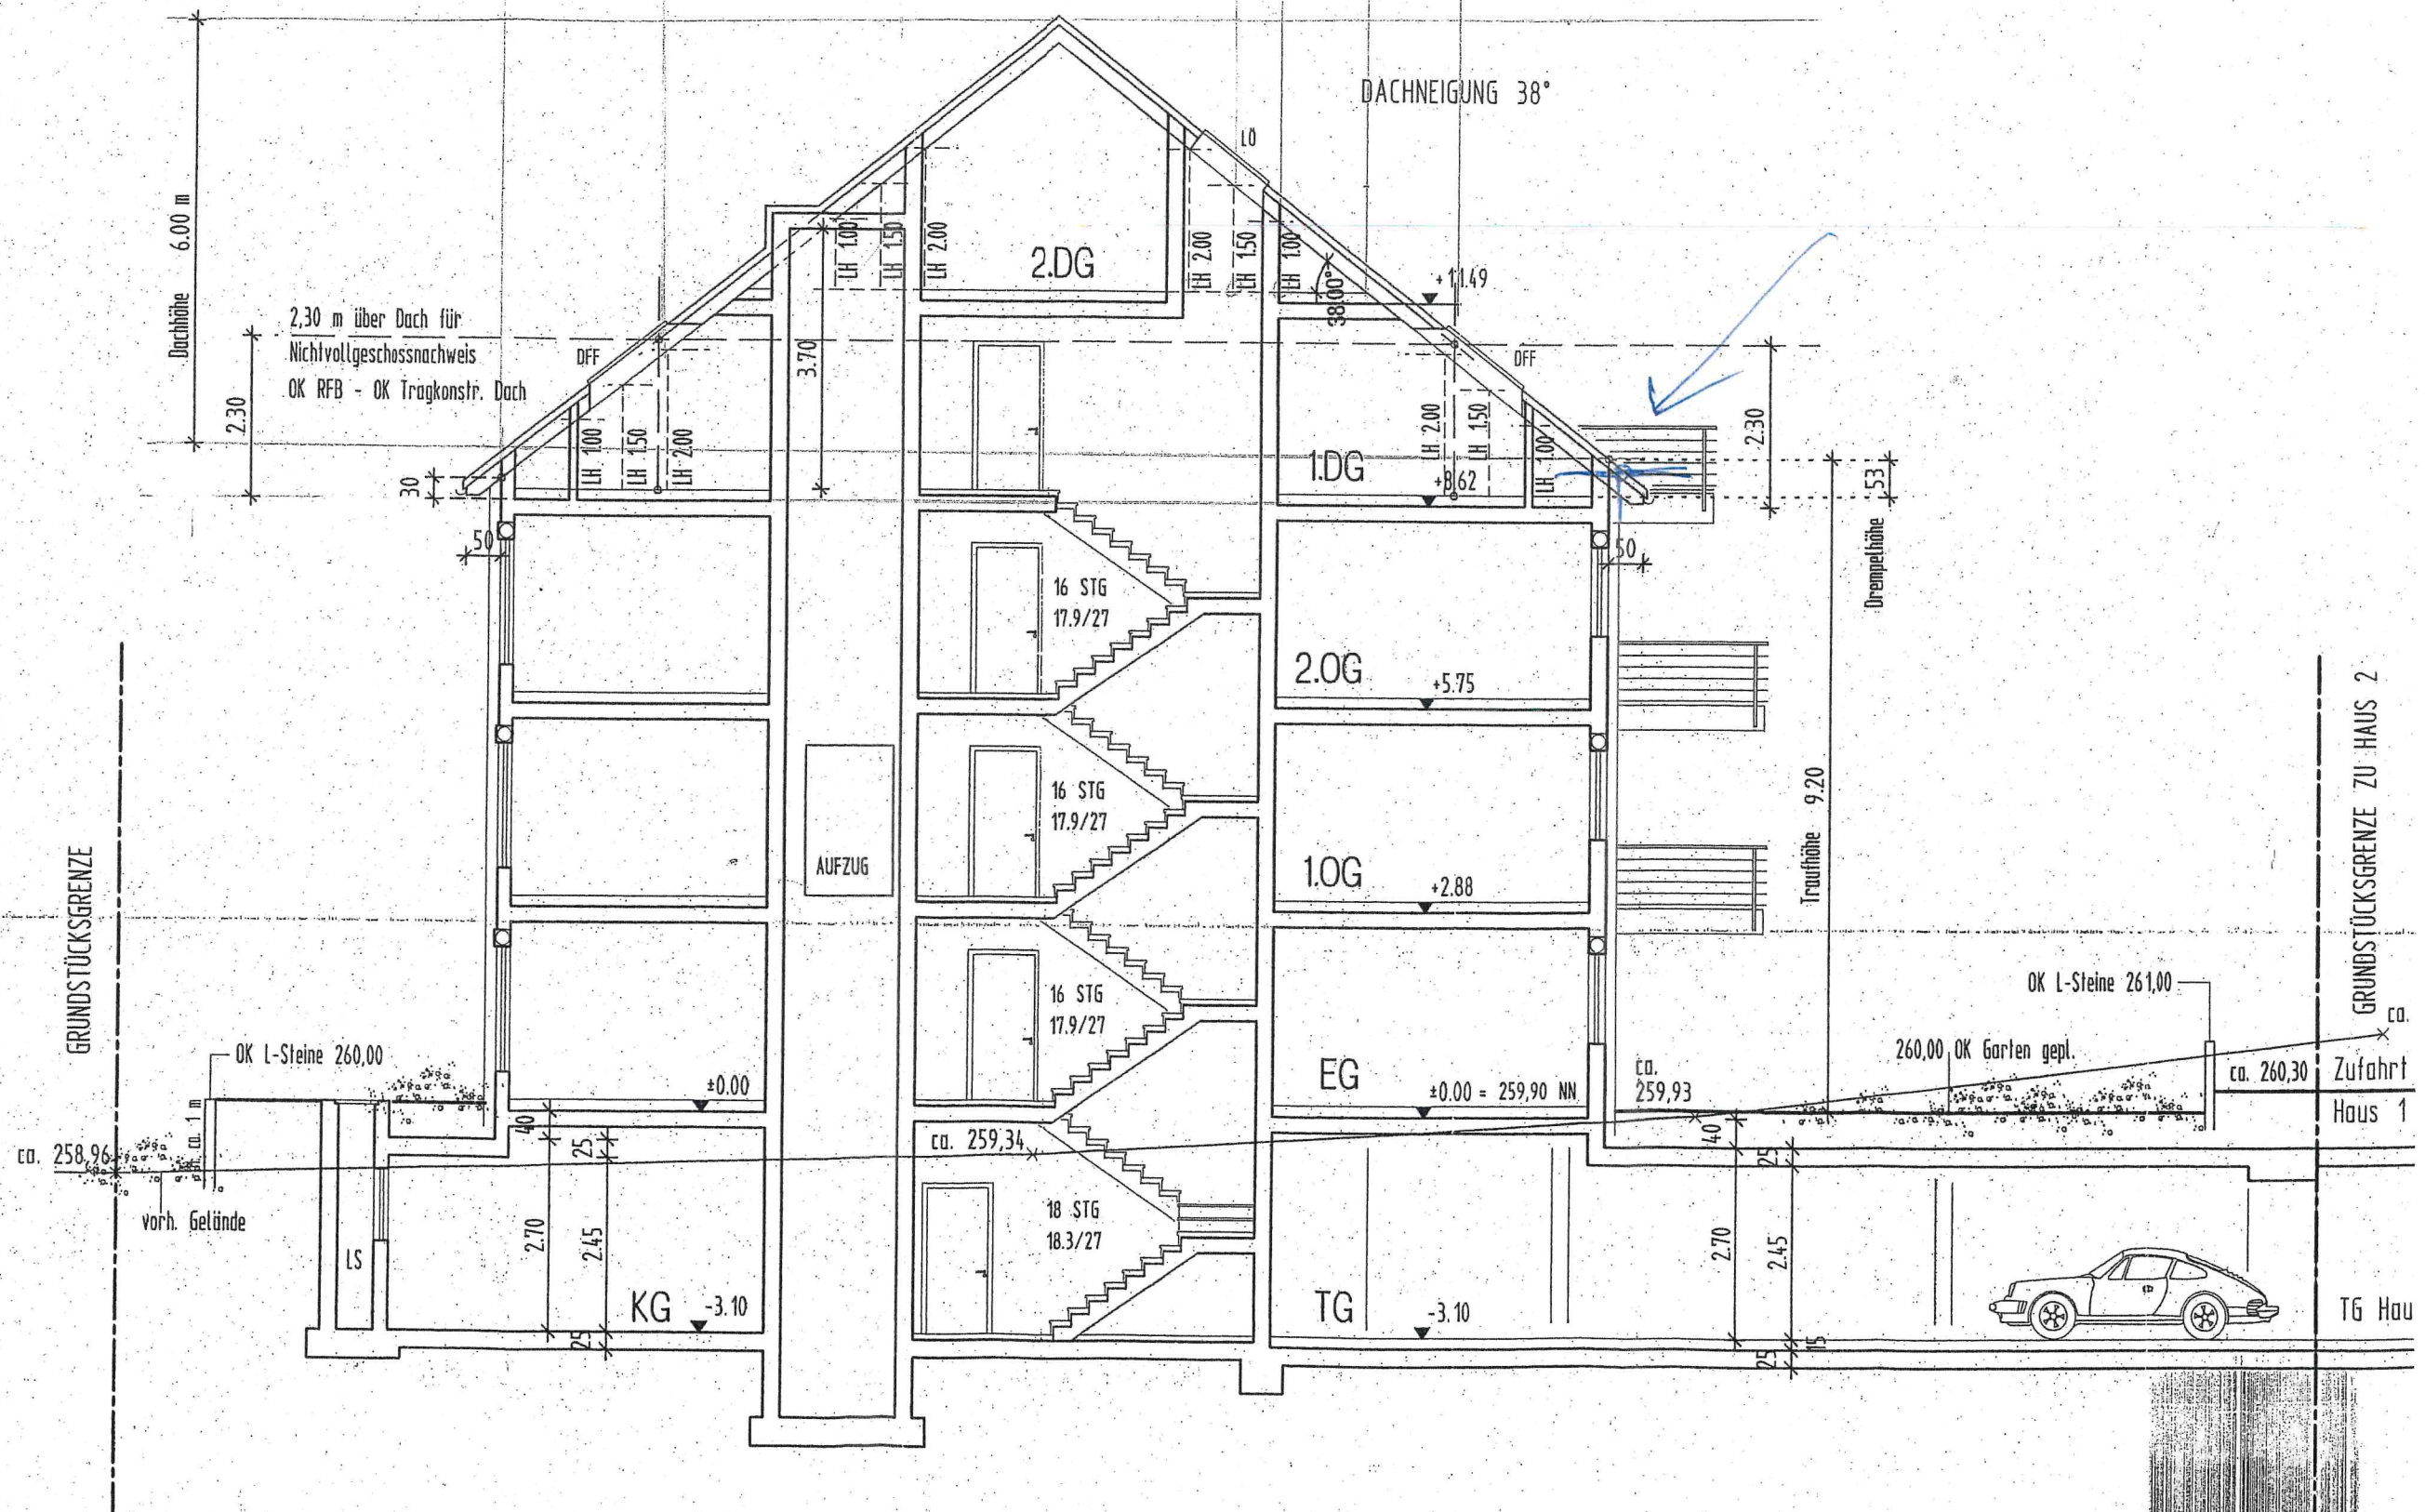

Anlage 07

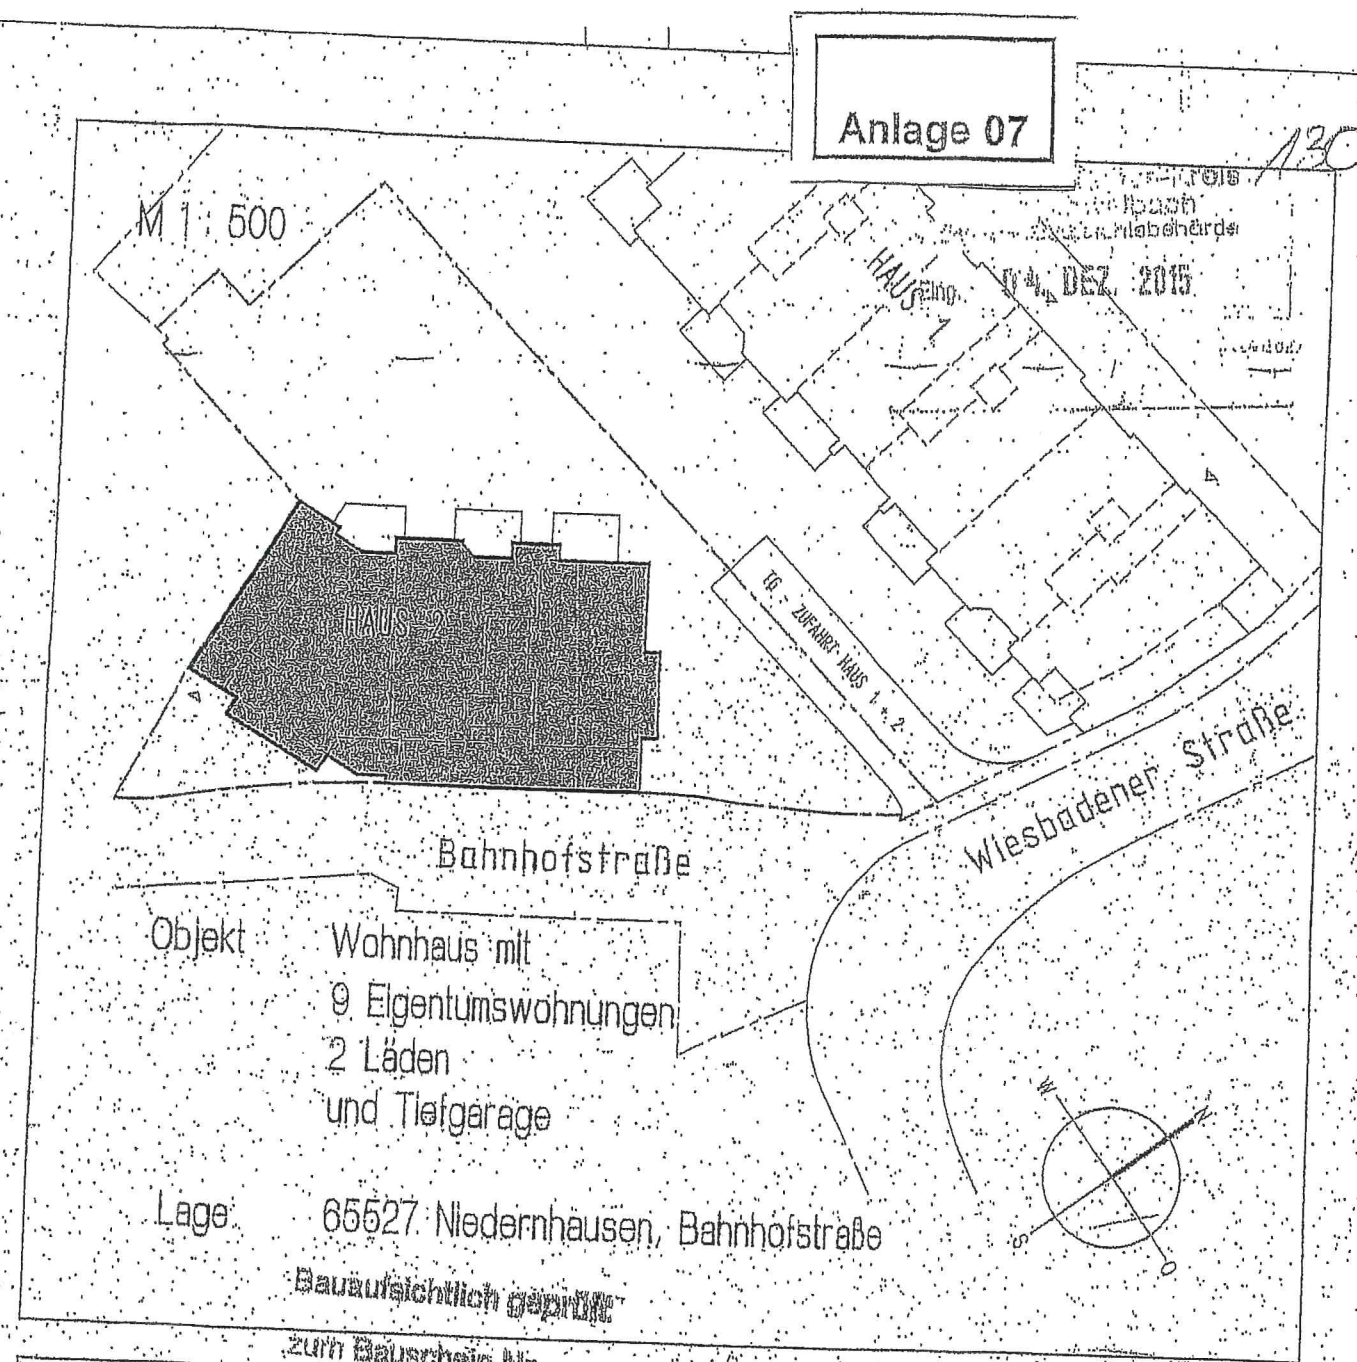

Objekt Wohnhaus mit
9 Eigentumswohnungen
2 Läden
und Tiefgarage

Lage 65527 Niedernhausen, Bahnhofstraße

Bauaufsichtlich geprüft



zum Bauschein Nr.

Haus 2
Plan Bad Schwalbach, den
Bauherrn
Maßstab 1:100
gezeichnet September 2015 BST/CD
geprüft September 2015 ER
Projekt Nr 120802 Plan Nr 1.08 A

ca. 261,10

260,30



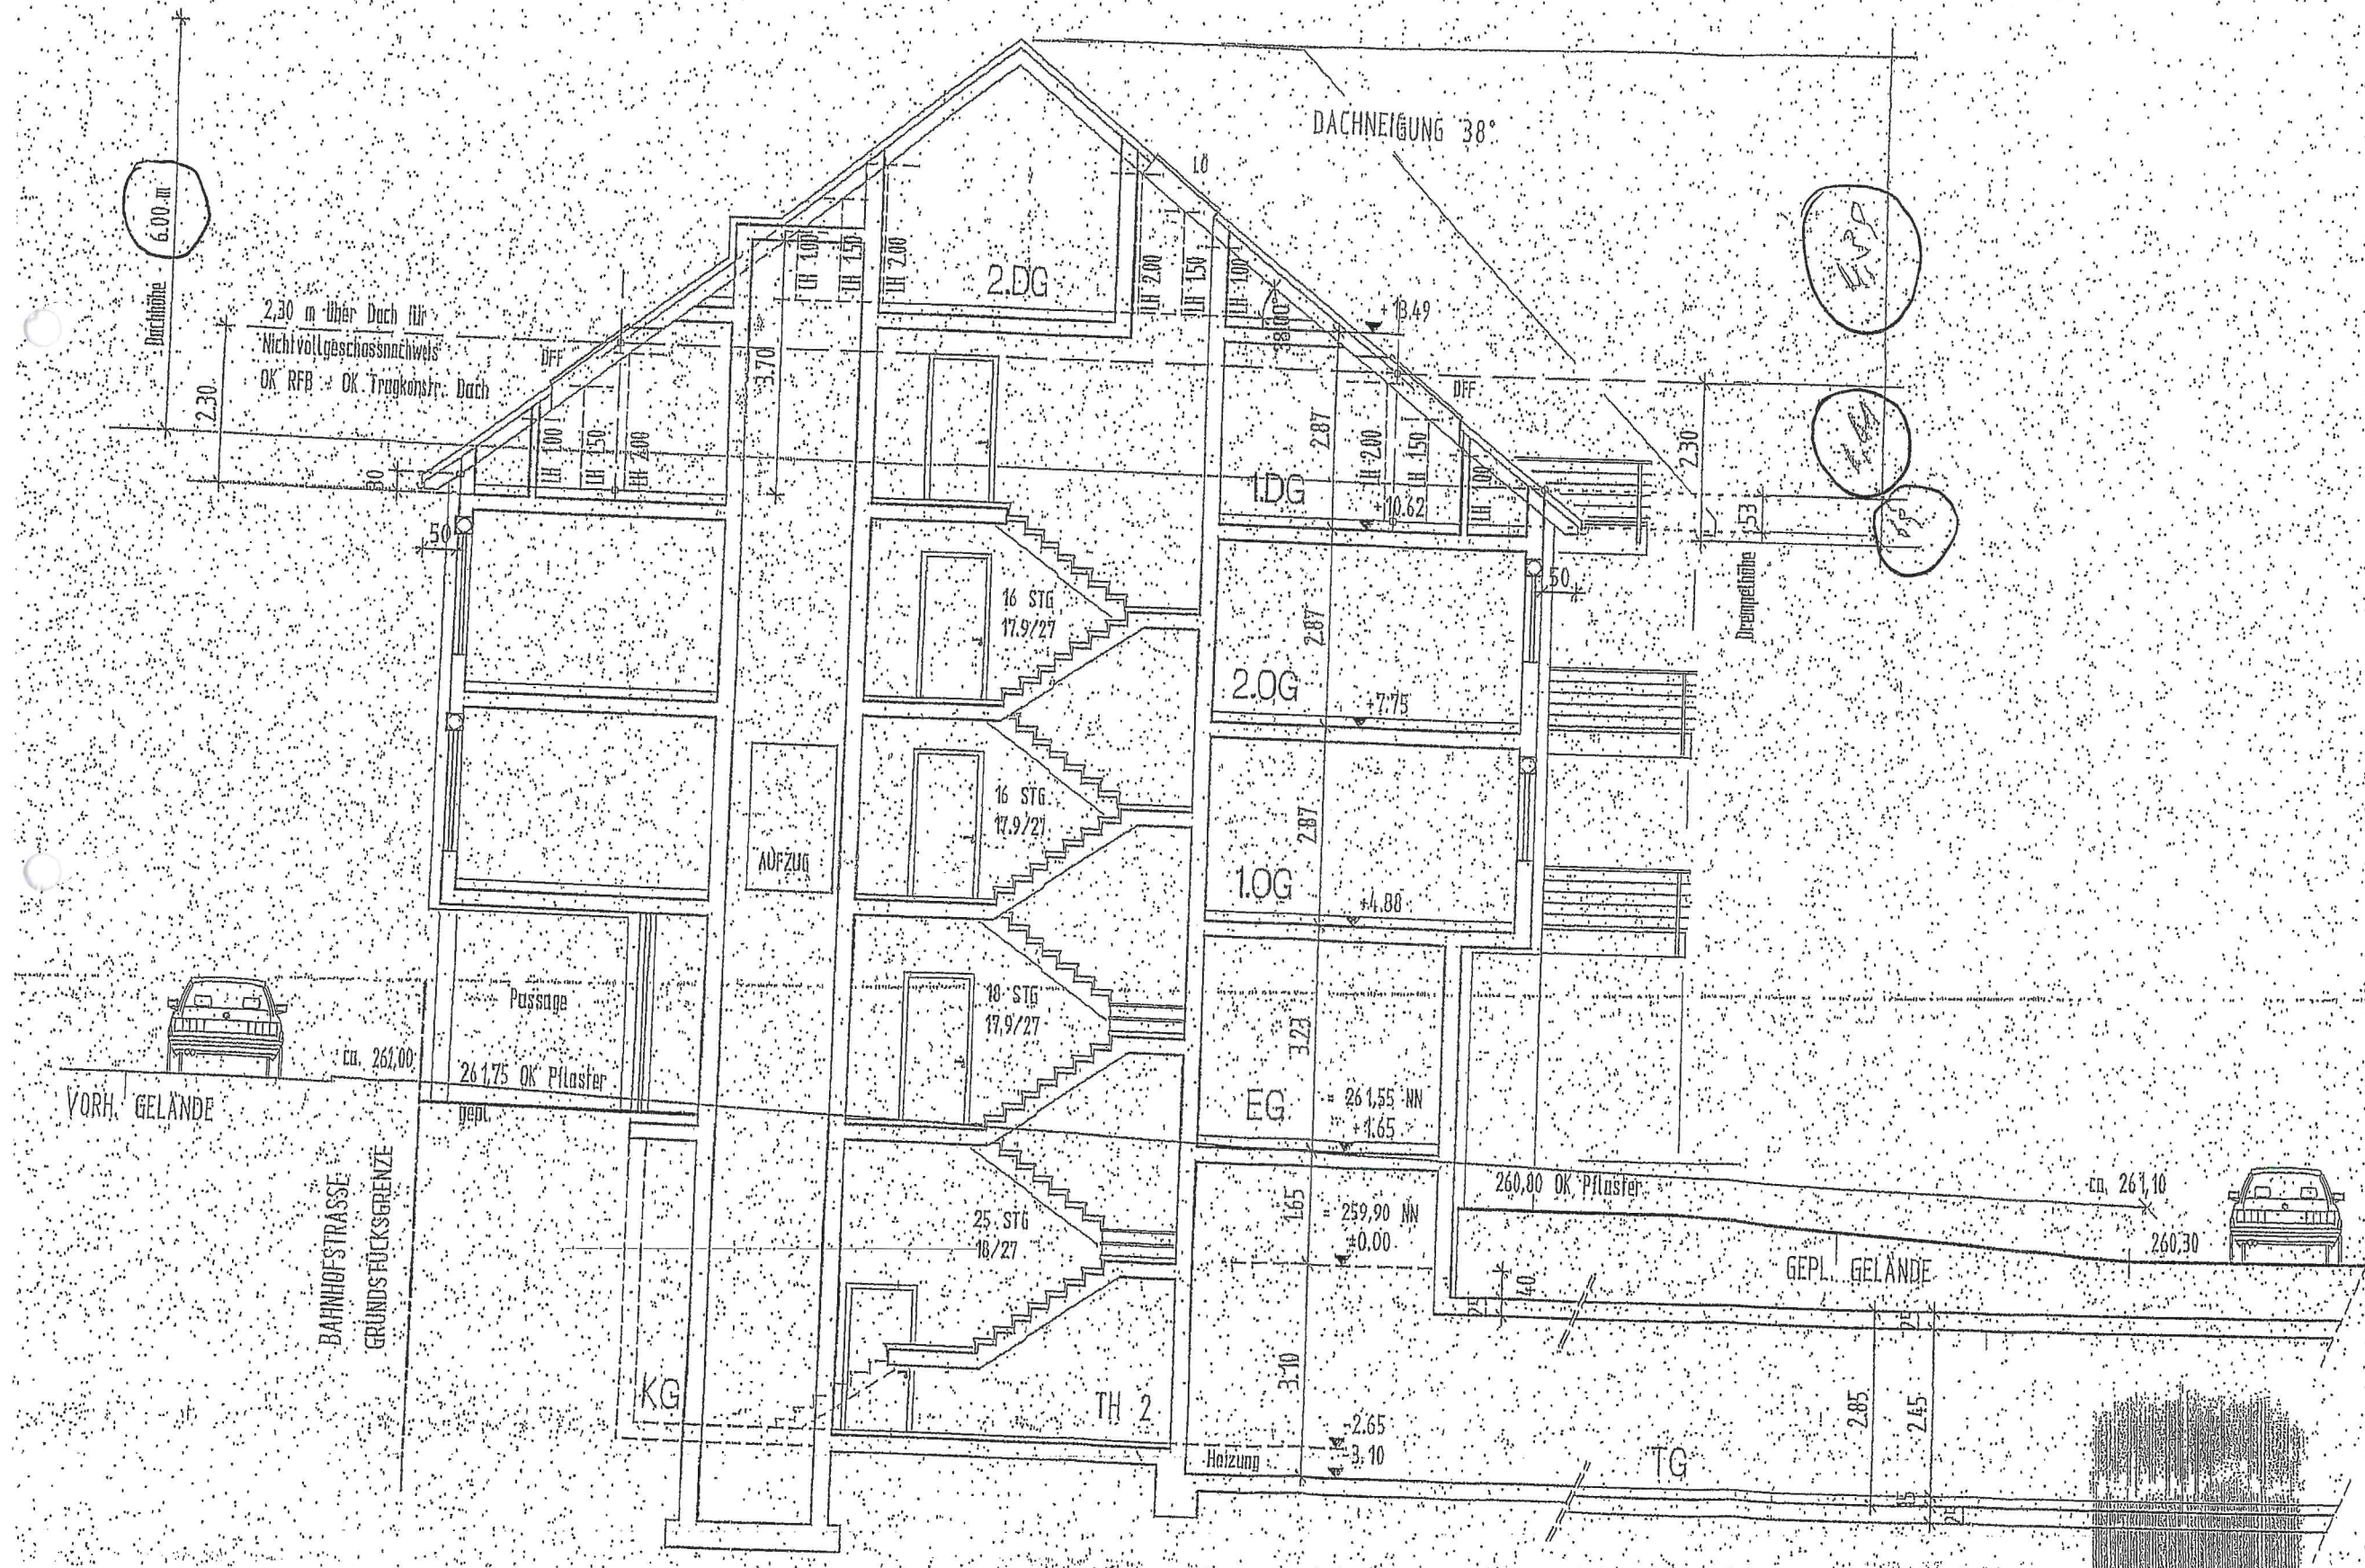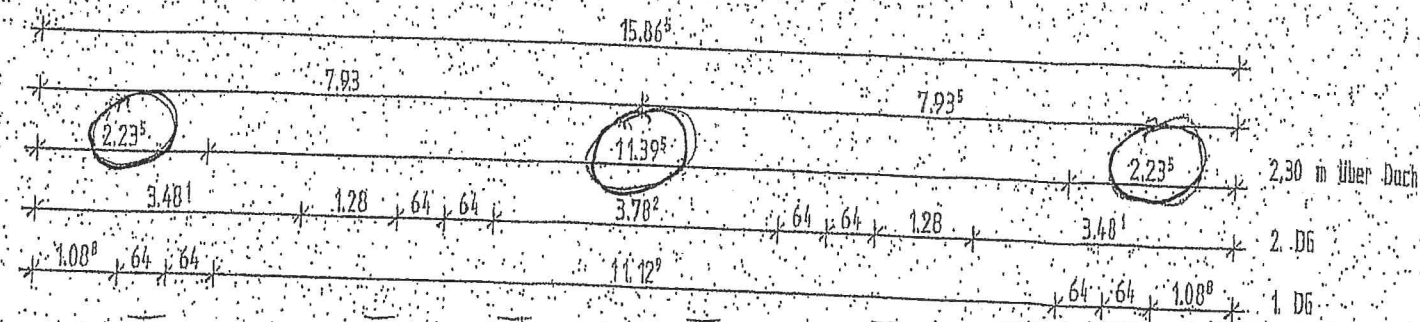

A	Geldmangel / Dach- / Gaubenv...
INDEX	ÄNDERUNG