

Anlage zu TOP 6

FDP

im Ortsbeirat Niedernhausen

Sylvia Hofmann

Obernhäuser Weg 18

65527 Niedernhausen

[sylvia.k.hofmann@gmx.de](mailto:sylvia.k.hofmann@gmx.de)

Mobil: 0171 6032622

Niedernhausen, den 21.11.2019

An den

Vorsitzenden des OB Niedernhausen

Herrn OV Klaus Ehrhart

Es wird gebeten noch unten stehenden Antrag in die heutige Tagesordnung der Sitzung des OB aufzunehmen:

#### **Wohnpark Farnwiese – Benennung der neuen Straßen**

**Gemäß § 82 Abs. 3 der HGO hat der Ortsbeirat das Vorschlagsrecht bei der Namensgebung von neu entstehenden Straßen in seinem Ortsteil, auf das hiermit ausdrücklich verwiesen werden soll.**

Seitens der FDP werden dazu folgende Namen vorgeschlagen:

Planstraßen C,F und E zusammengefaßt: „**Am Müllergrund**“

Planstraße B. „**Im Hahnfeld**“

Planstraße D: „**Neumühlstraße**“

Planstraße A „**Buchenweg**“

Planstraße H und I zusammengefaßt: „**Elbenweg**“

Planstraße G „**Pappelweg**“

Hinweis : Die Planstraßenbezeichnungen und der Straßenplan/ Entwurfsplan sind der Anlage des TOP 7 dieser OB Sitzung entnommen.

**Begründung:**

Grundsätzlich sollten die Straßen mit neutralen Namen benannt werden, um eventuell (später) umstrittene Personennamen auszuschließen. Es gibt zahlreiche aktuelle Beispiele dazu.

Namen die aus Niedernhausener Tradition stammen:

„Am Müllergrund“ war in Alt - Niedernhausen die gängige Bezeichnung für das heute so genannte Autal ein künstlich geschaffener Begriff aus den 1960er – 70er Jahren. Die Straße liegt geografisch am nächsten zum „Müllergrund“ (wegen ursprünglich 4 Mühlen in diesem Bereich) und würde an diese Tradition erinnern. Es wurden 3 Planstraßenabschnitte zusammengefaßt um einen durchgängig gleichnamigen Straßenzug zu generieren.

„Im Hahnfeld“ ist der alte Flurname in diesem Bereich und sollte erhalten werden.


„Neumühlstraße“ enthält ebenfalls den alten Flurnamen und erinnert an die nicht mehr bestehende Neumühle

Rund um den Wohnpark Farnwiese sind alle Straßen nach einheimischen Baumarten, Pflanzen oder Sträuchern benannt: Ulmenstraße, Ahornstraße, Weißdornweg, Rotdornweg, In der Farnwiese etc. Dies läßt sich fortsetzen mit

„Buchenweg“, „Pappelweg“, „Eibenweg“ hier auch wieder 2 Planstraßenabschnitte zusammengefaßt um nicht zu viele kleinteilige Benennungen zu erzeugen.

Schematisch dargestellt in der beiliegenden Kopie

  
Sylvia Hofmann

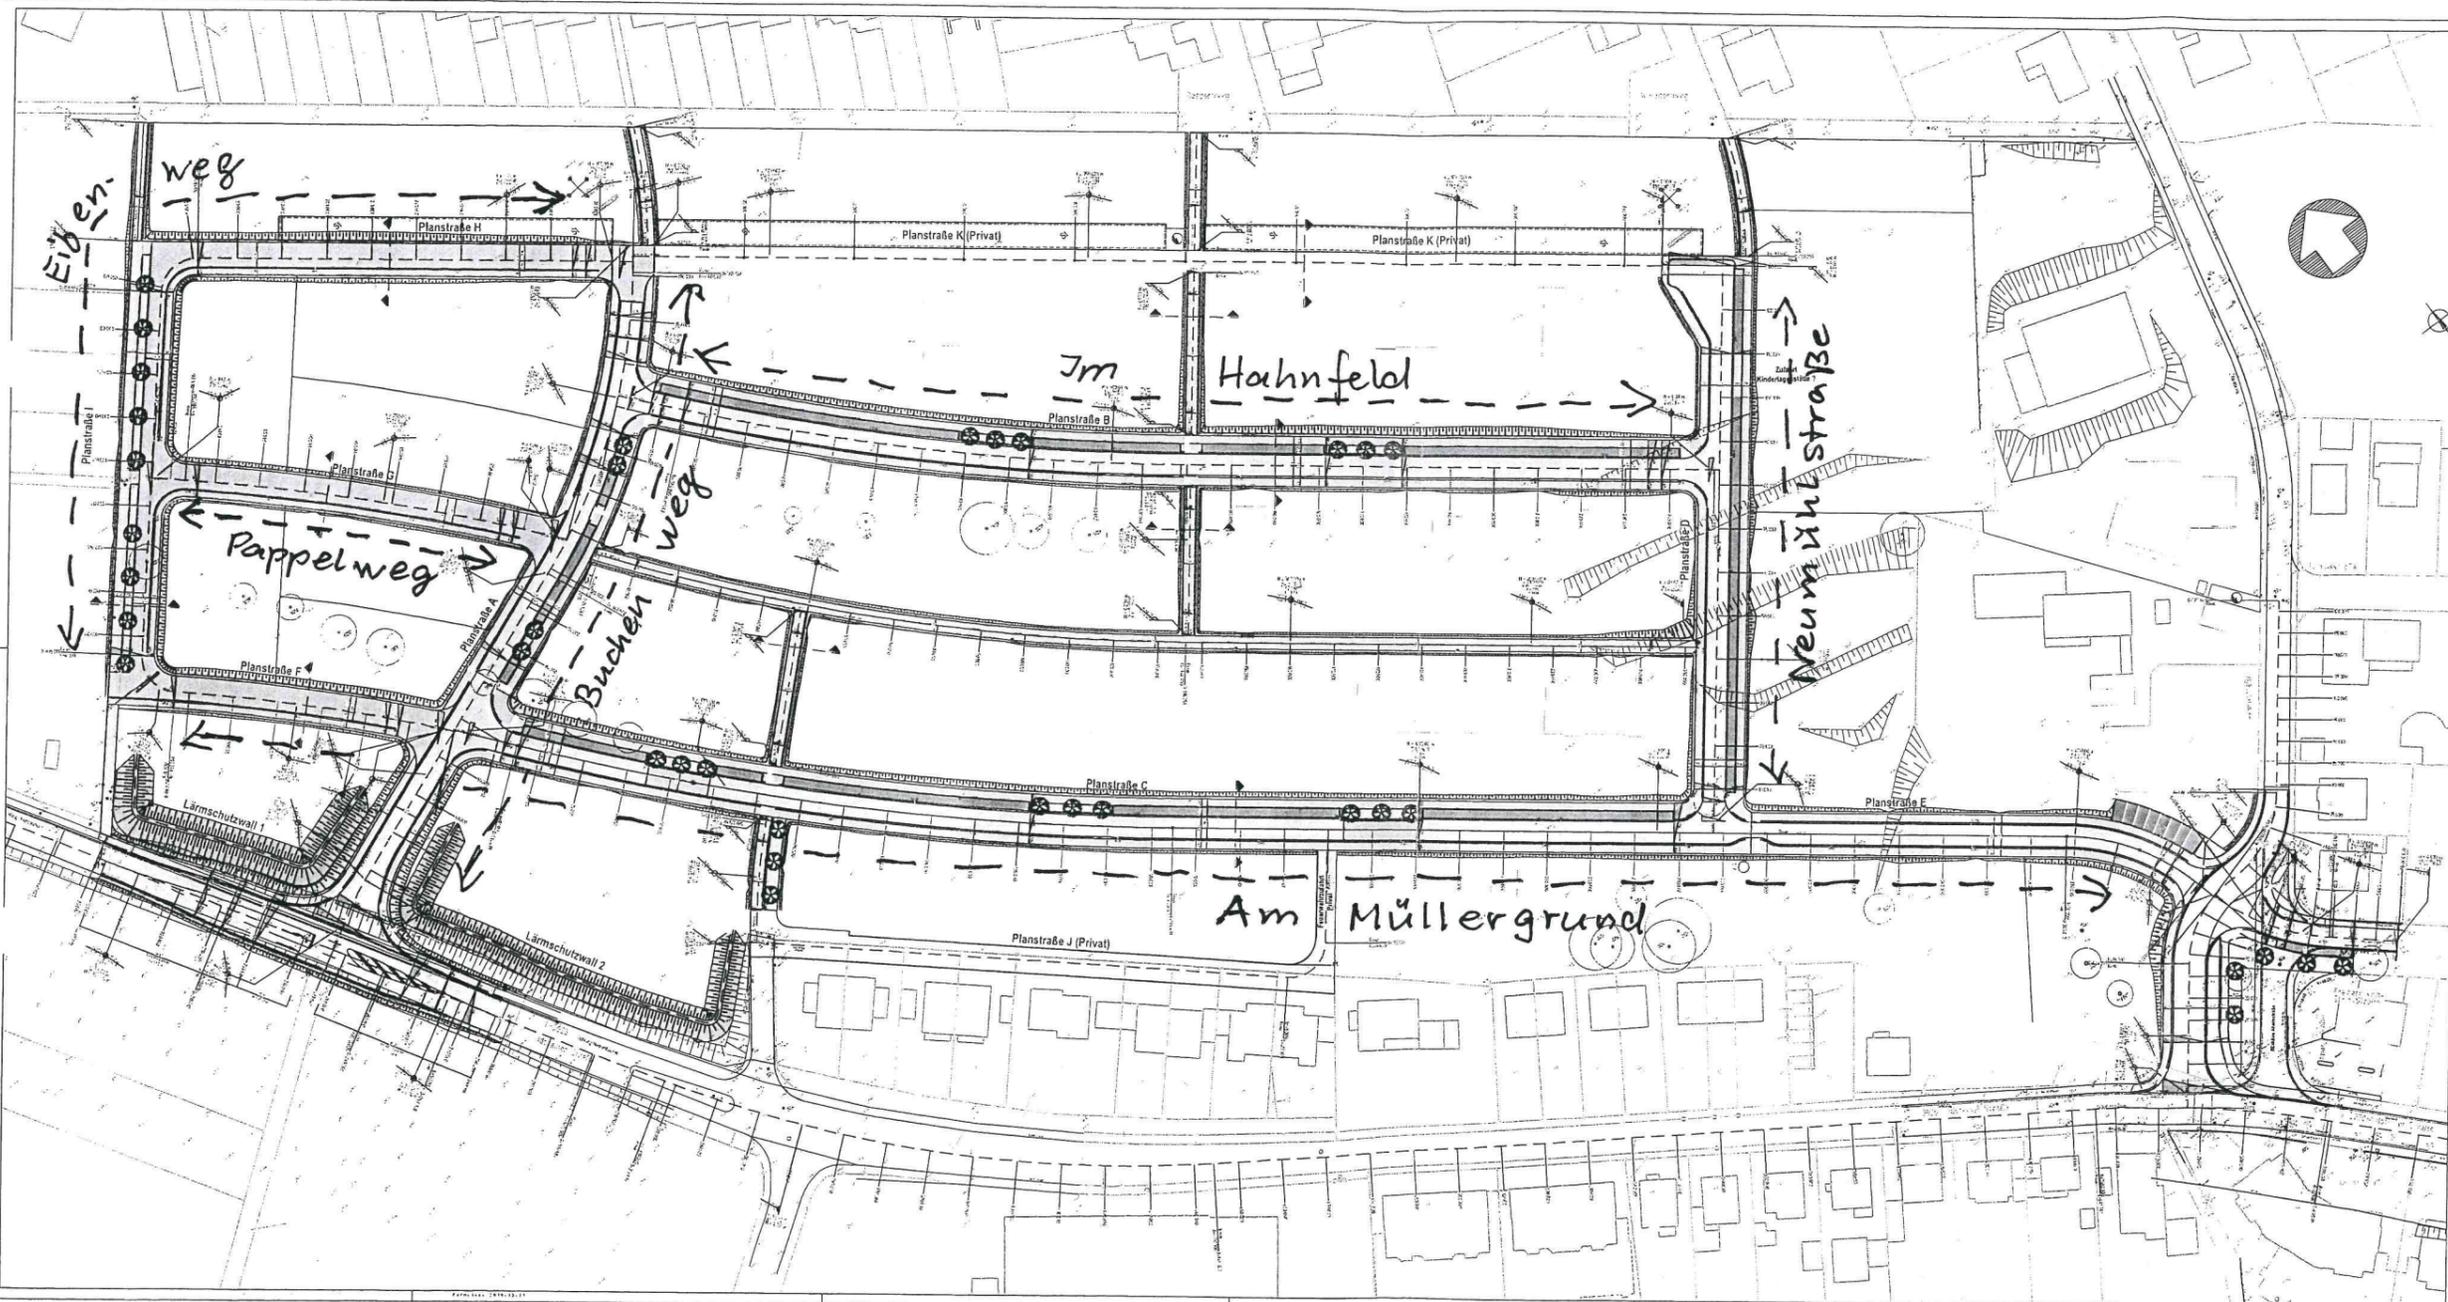

**Legende Straßenbau**

- Asphalt Fahrbahn
- Gehwegpflaster
- Lieferzone mit Bord-/Kantenmaße
- Doppelstreifen Fahrbahn mit
- Zweifellige Pflasterzone
- Grünfläche
- Randbord/Handbord
- Trottoir
- Betonierzone Querungsbereich
- Einbahnbeschilderung
- Aufzugsbeschilderung

**Übersicht**

- RO 1
- Straßenschnitt 19 x 5,9
- Stationierung
- Neigungsweiser
- Hochpunkt/Tiefpunkt

No. _____		Art der Änderung _____		Datum _____		Name _____	
<b>ENTWURFSPLANUNG</b>							
Entwurfsbezeichnung: <b>INGENIEURBÜRO GRANDPIERRE &amp; WILLE</b> <small>GRANDPIERRE &amp; WILLE</small>		Datum bearbeitet: Okt. 2019 gezeichnet: Okt. 2019 geprüft:		Name Grandpierre Blech			
Bauherr: <b>Gemeinde Niederrhausen</b>		Projekt: <b>Erschließung Wohnpark Farnwiese</b>		Plan Nr.: 1 Blatt Nr.: 1		Lageplan Straßenbau Neubauprojekt Maßstab: 1:500	
Entwurfsverfasser: <b>INGENIEURBÜRO GRANDPIERRE &amp; WILLE (Grandpierre)</b>		Idatum: im Oktober 2019		Geprüft: Bürgermeister der Gemeinde Niederrhausen			
Niederrhausen, den _____							