


Planbereich II

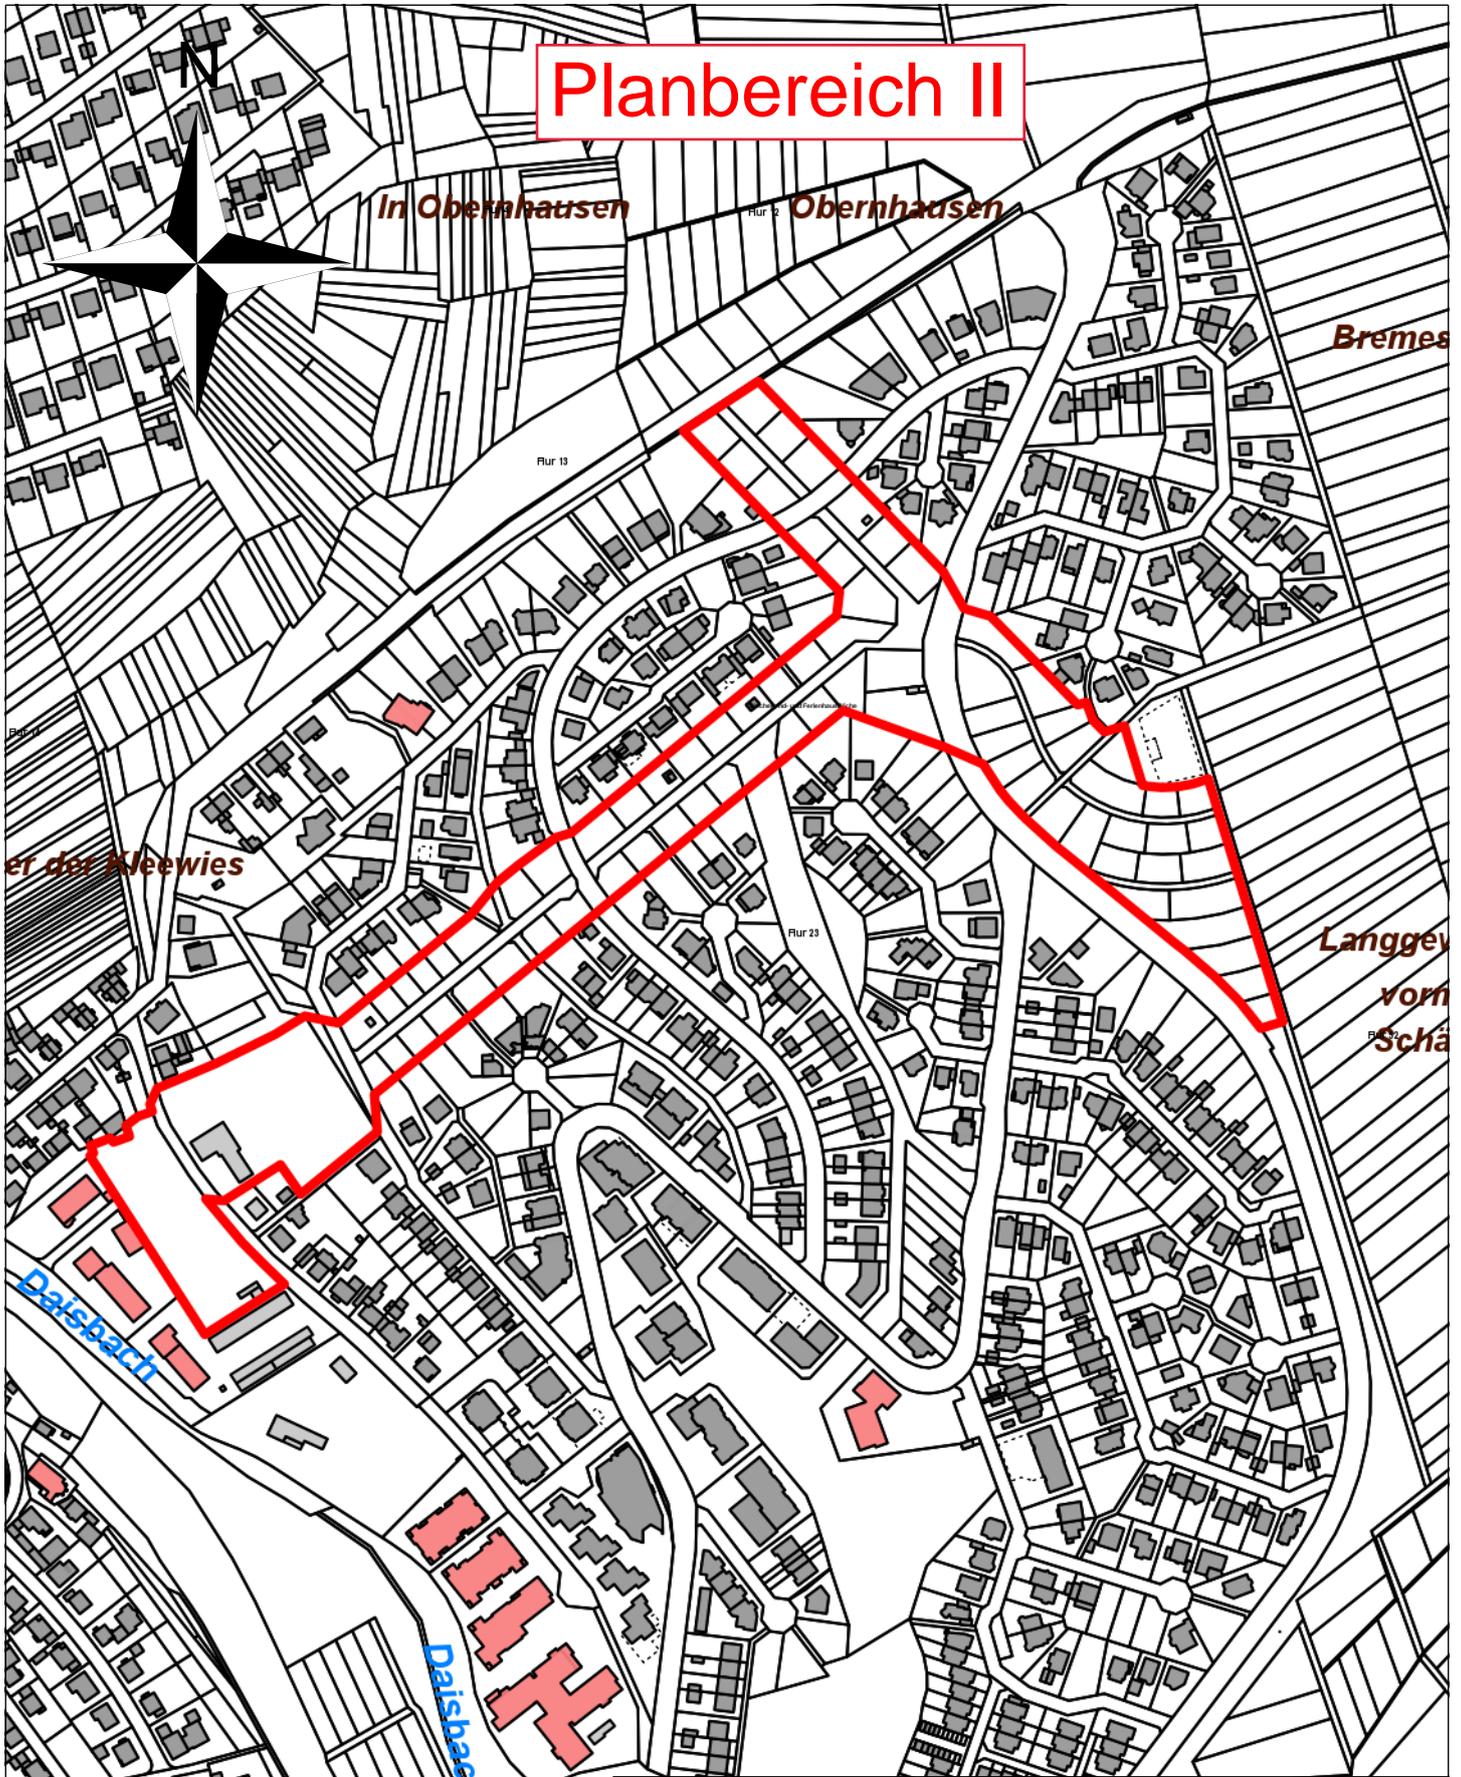

Gemeinde Niedernhausen

Maßstab: 1:4.000
Bearbeiter: FD3
Datum: 18.09.2020

Auszug aus der
Liegenschaftskarte

Nur für den internen Gebrauch