





LEGENDE

268 m NN ungefähre Höhe über NN
 X Quelle: googleearth

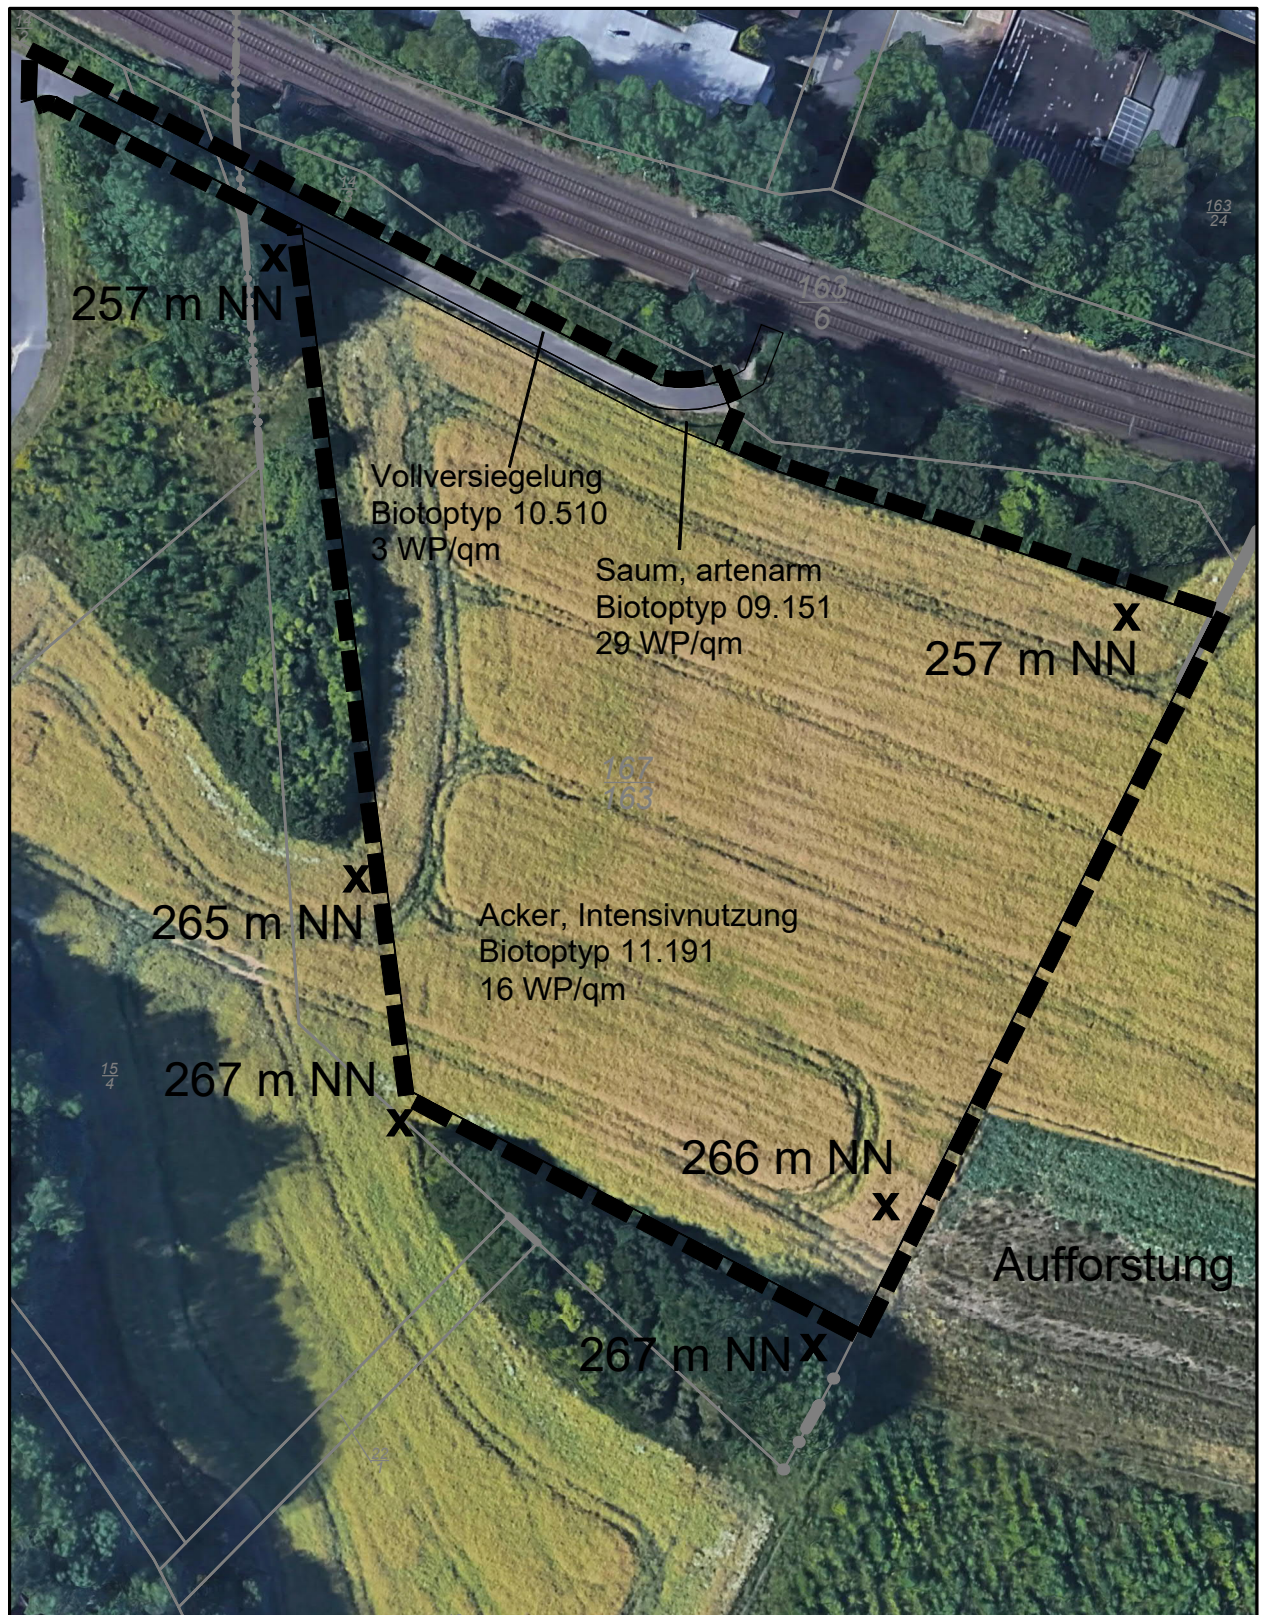

Geltungsbereich

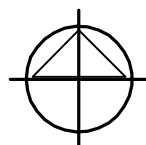

GEMEINDE NIEDERNHAUSEN, OT NIEDERNHAUSEN

Bebauungsplan PHOTOVOLTAIK-FREIFLÄCHENANLAGE RABENWALD

BESTANDSAUFNAHME

PLANUNGSBÜRO
 HENDEL + PARTNER

PROJEKT-NR.	:	38.11
PLAN-NR.	:	1
MASSSTAB	:	1 : 1.000
DATUM	:	25.06.2019
GRÖSSE	:	DIN A4
BEARBEITER	:	AW

STÄDTBAU + UND LANDSCHAFTSARCHITEKTEN
 GUSTAV-FREYTAG-STRASSE 15 65189 WIESBADEN
 TELEFON 0611.30 01 23 FAX 0611.30 41 05