




Ansicht Eingangsseite  
Süd - Ost

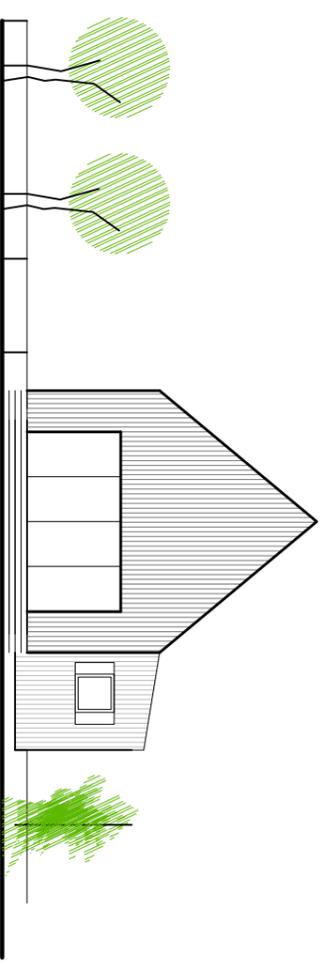


Ansicht von der Kirche  
Nord Ost

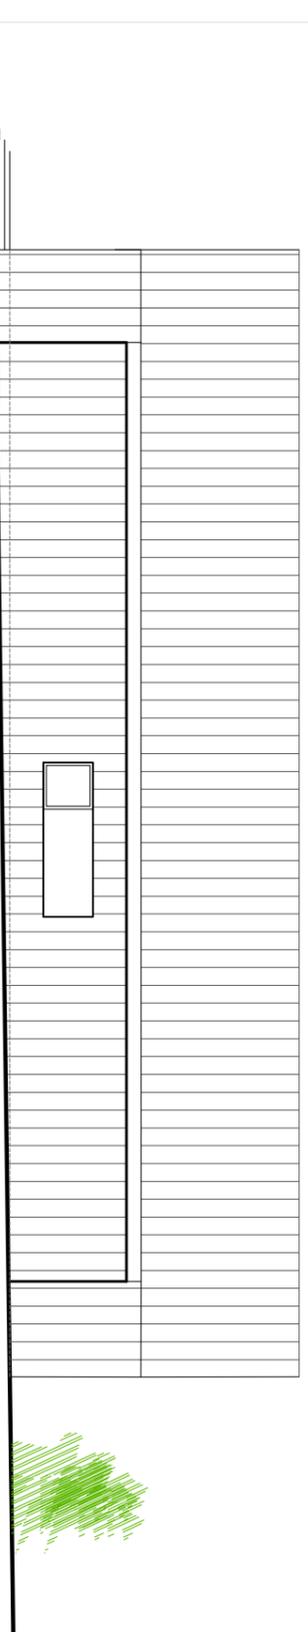

Ansicht Nord - West

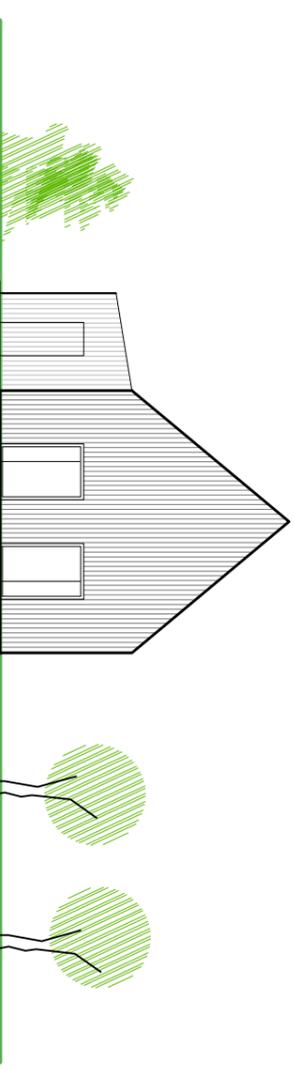

Ansicht Süd - West

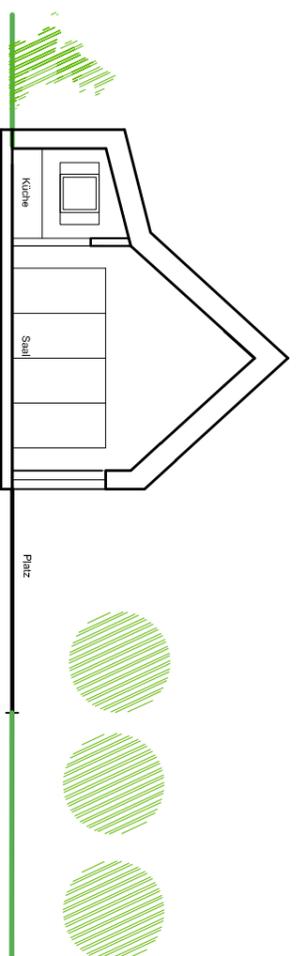

Schnitt A-A

## Vorentwurf

Projekt  
Neubau Ev. Gemeindefhaus  
Johannesgemeinde  
Niederseebach

Bauherr  
Evangelische Johannesgemeinde  
Niederseebach  
Engenhäner Straße 7  
65527 Niedermhausen-Niederseebach

Architekten  
bva  
Reuter+Werr  
Am Obertor 8  
65510 Idstein

Ansichten  
Schnitt  
Dat.  
30.04.2020

