

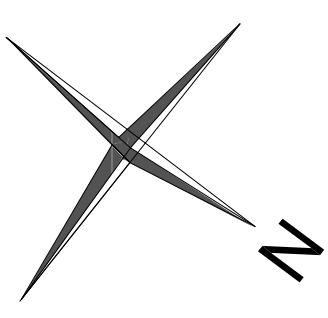


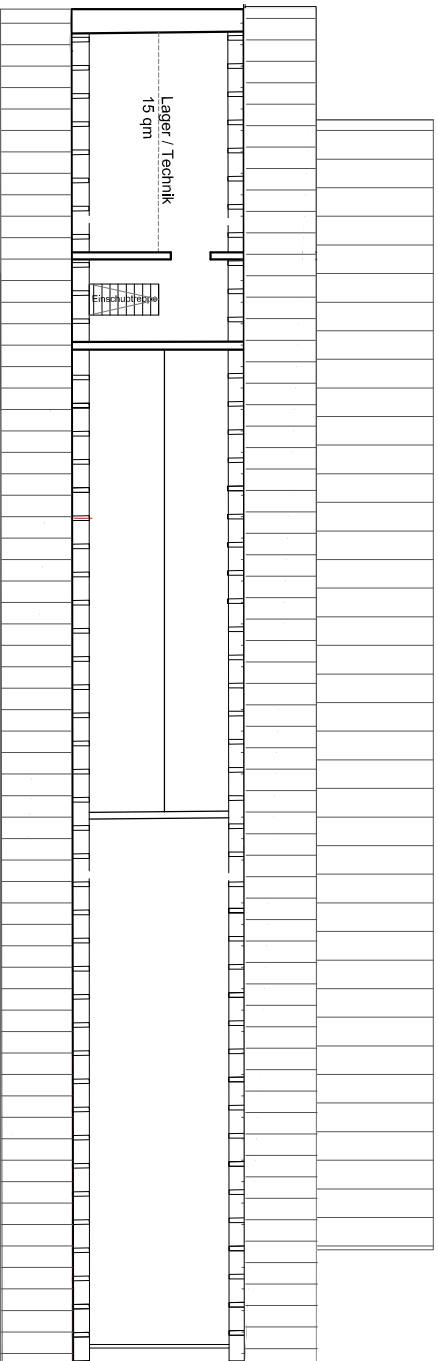

Dachboden

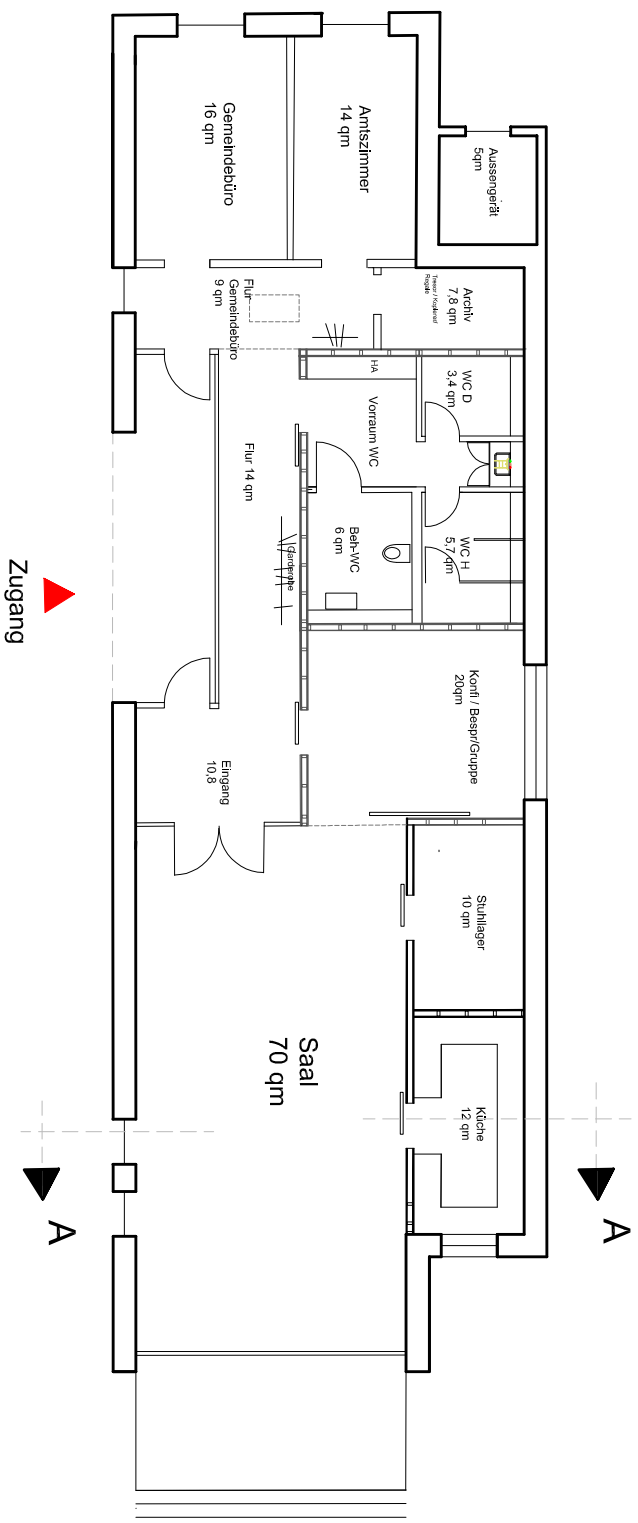

Erdgeschoss

Vorentwurf

Projekt: Neubau Ev. Gemeindehaus
Johannese Gemeinde
Niederseelbach

Bauherr: Evangelische Johannese Gemeinde
Niederseelbach
Eingehauener Straße 7
65527 Niedernhausen-Niederseelbach

Architekten BDA: Reuter+Werr
Am Obertor 8
65510 Idstein

Grundriss EG/OG: 30.04.2020

0 1 2 3 4 5 10 15 meter