


[Platz der Generationen]

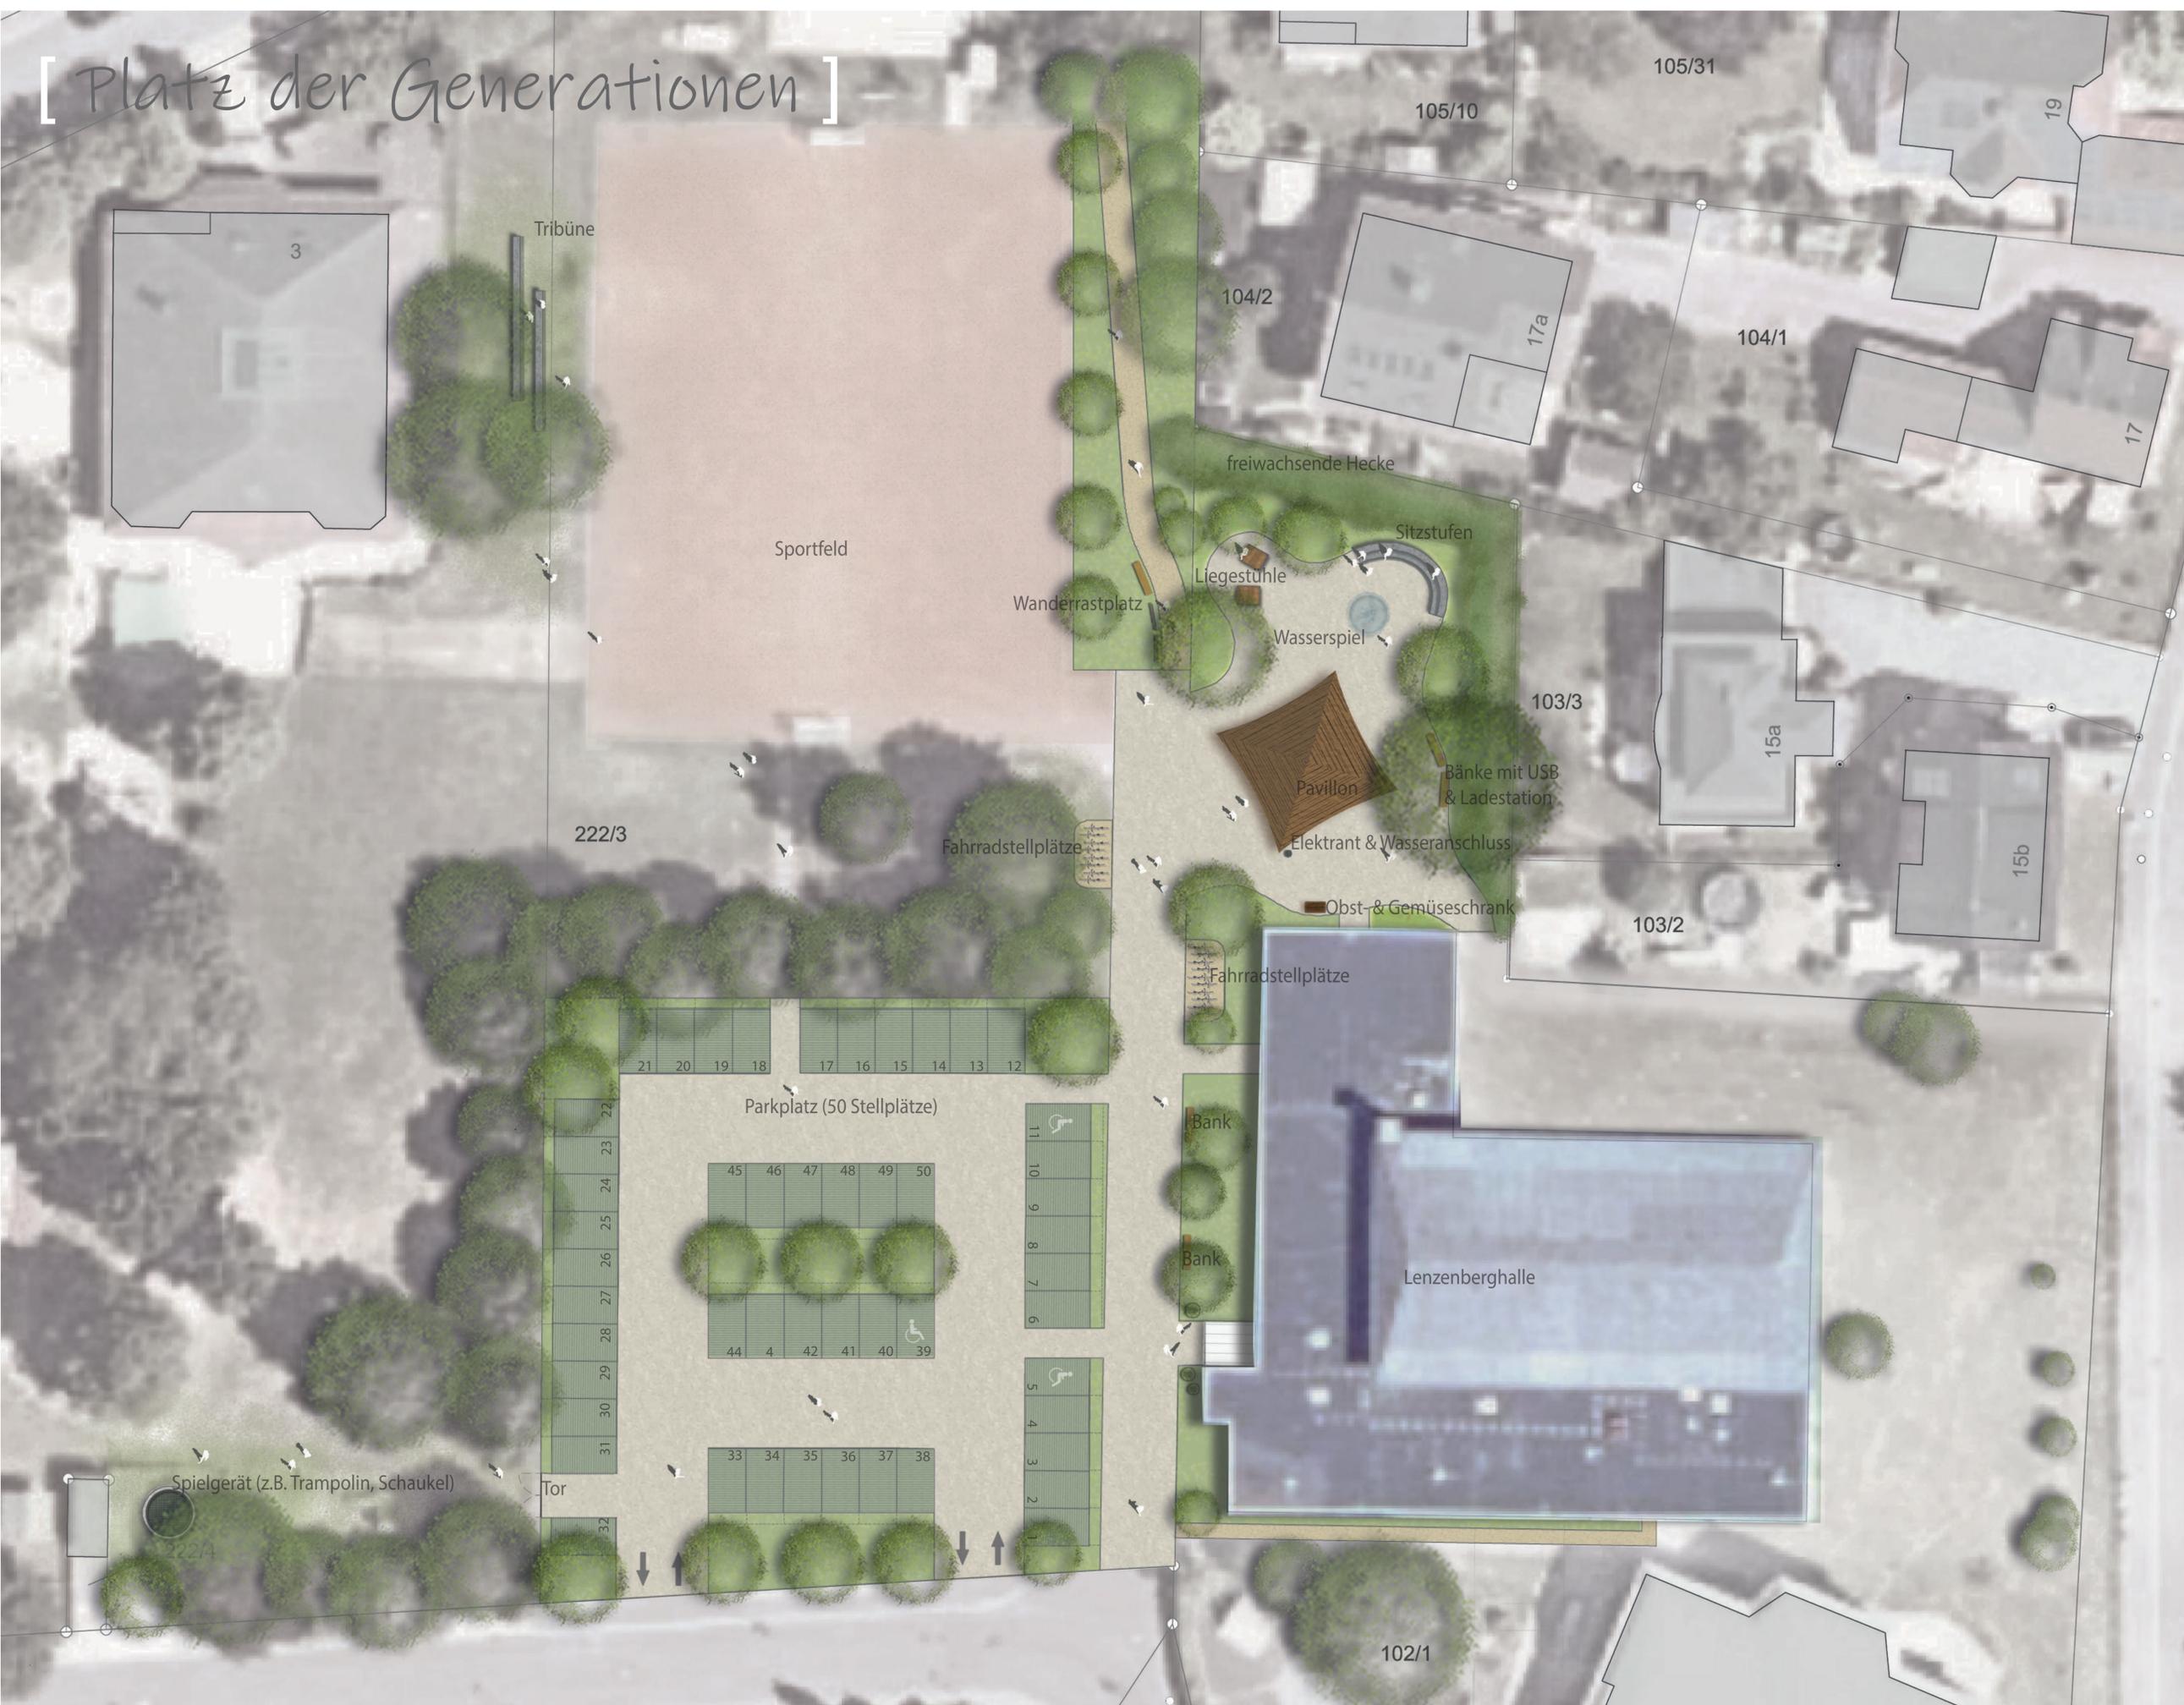

- Bestandsbaum
- Baumneupflanzung
- Freiwachsende Hecke
- Staudenbeete
- Grünflächen
- Rasenkammerplatten
- Wassergebundene Decke
- Farbasphalt



Projekt :
 Gestaltungsstudie
 Niederseelbach
 Neue Ortsmitte

Auftraggeber :
 Gemeinde Niedernhausen
 Wilrijkplatz
 65 527 Niedernhausen

11. DEZEMBER 2020
 M. 1:200 Plan-Nr.: 01
 Bearb.: Bi/Acm

DLA DIE LANDSCHAFTSARCHITEKTEN.
 Bittkau-Bartfelder - Part6mBB

Taunusstrasse 47
 65 183 Wiesbaden
 Fon. 0611 53173.0
 Fax. 0611 53173.88
www.dielandschaftsarchitekten.de