

V 03
Lageplan

AUFTRAGGEBER

KONDOR WESSELS FRANKFURT AM MAIN GMBH
ZIEGELHÜTTENWEG 45
60598 FRANKFURT AM MAIN

PROJEKT


AUTAL VILLEN
IDSTEINER STRAÙE 25
65527 NIEDERNHAUSEN

ARCHITEKT

JJH ARCHITEKTEN GMBH
IM SACHSENLAGER 13
60322 FRANKFURT AM MAIN

PLANINHALT

M 1:500
Projektstudie
Mittwoch, 4. November 2020

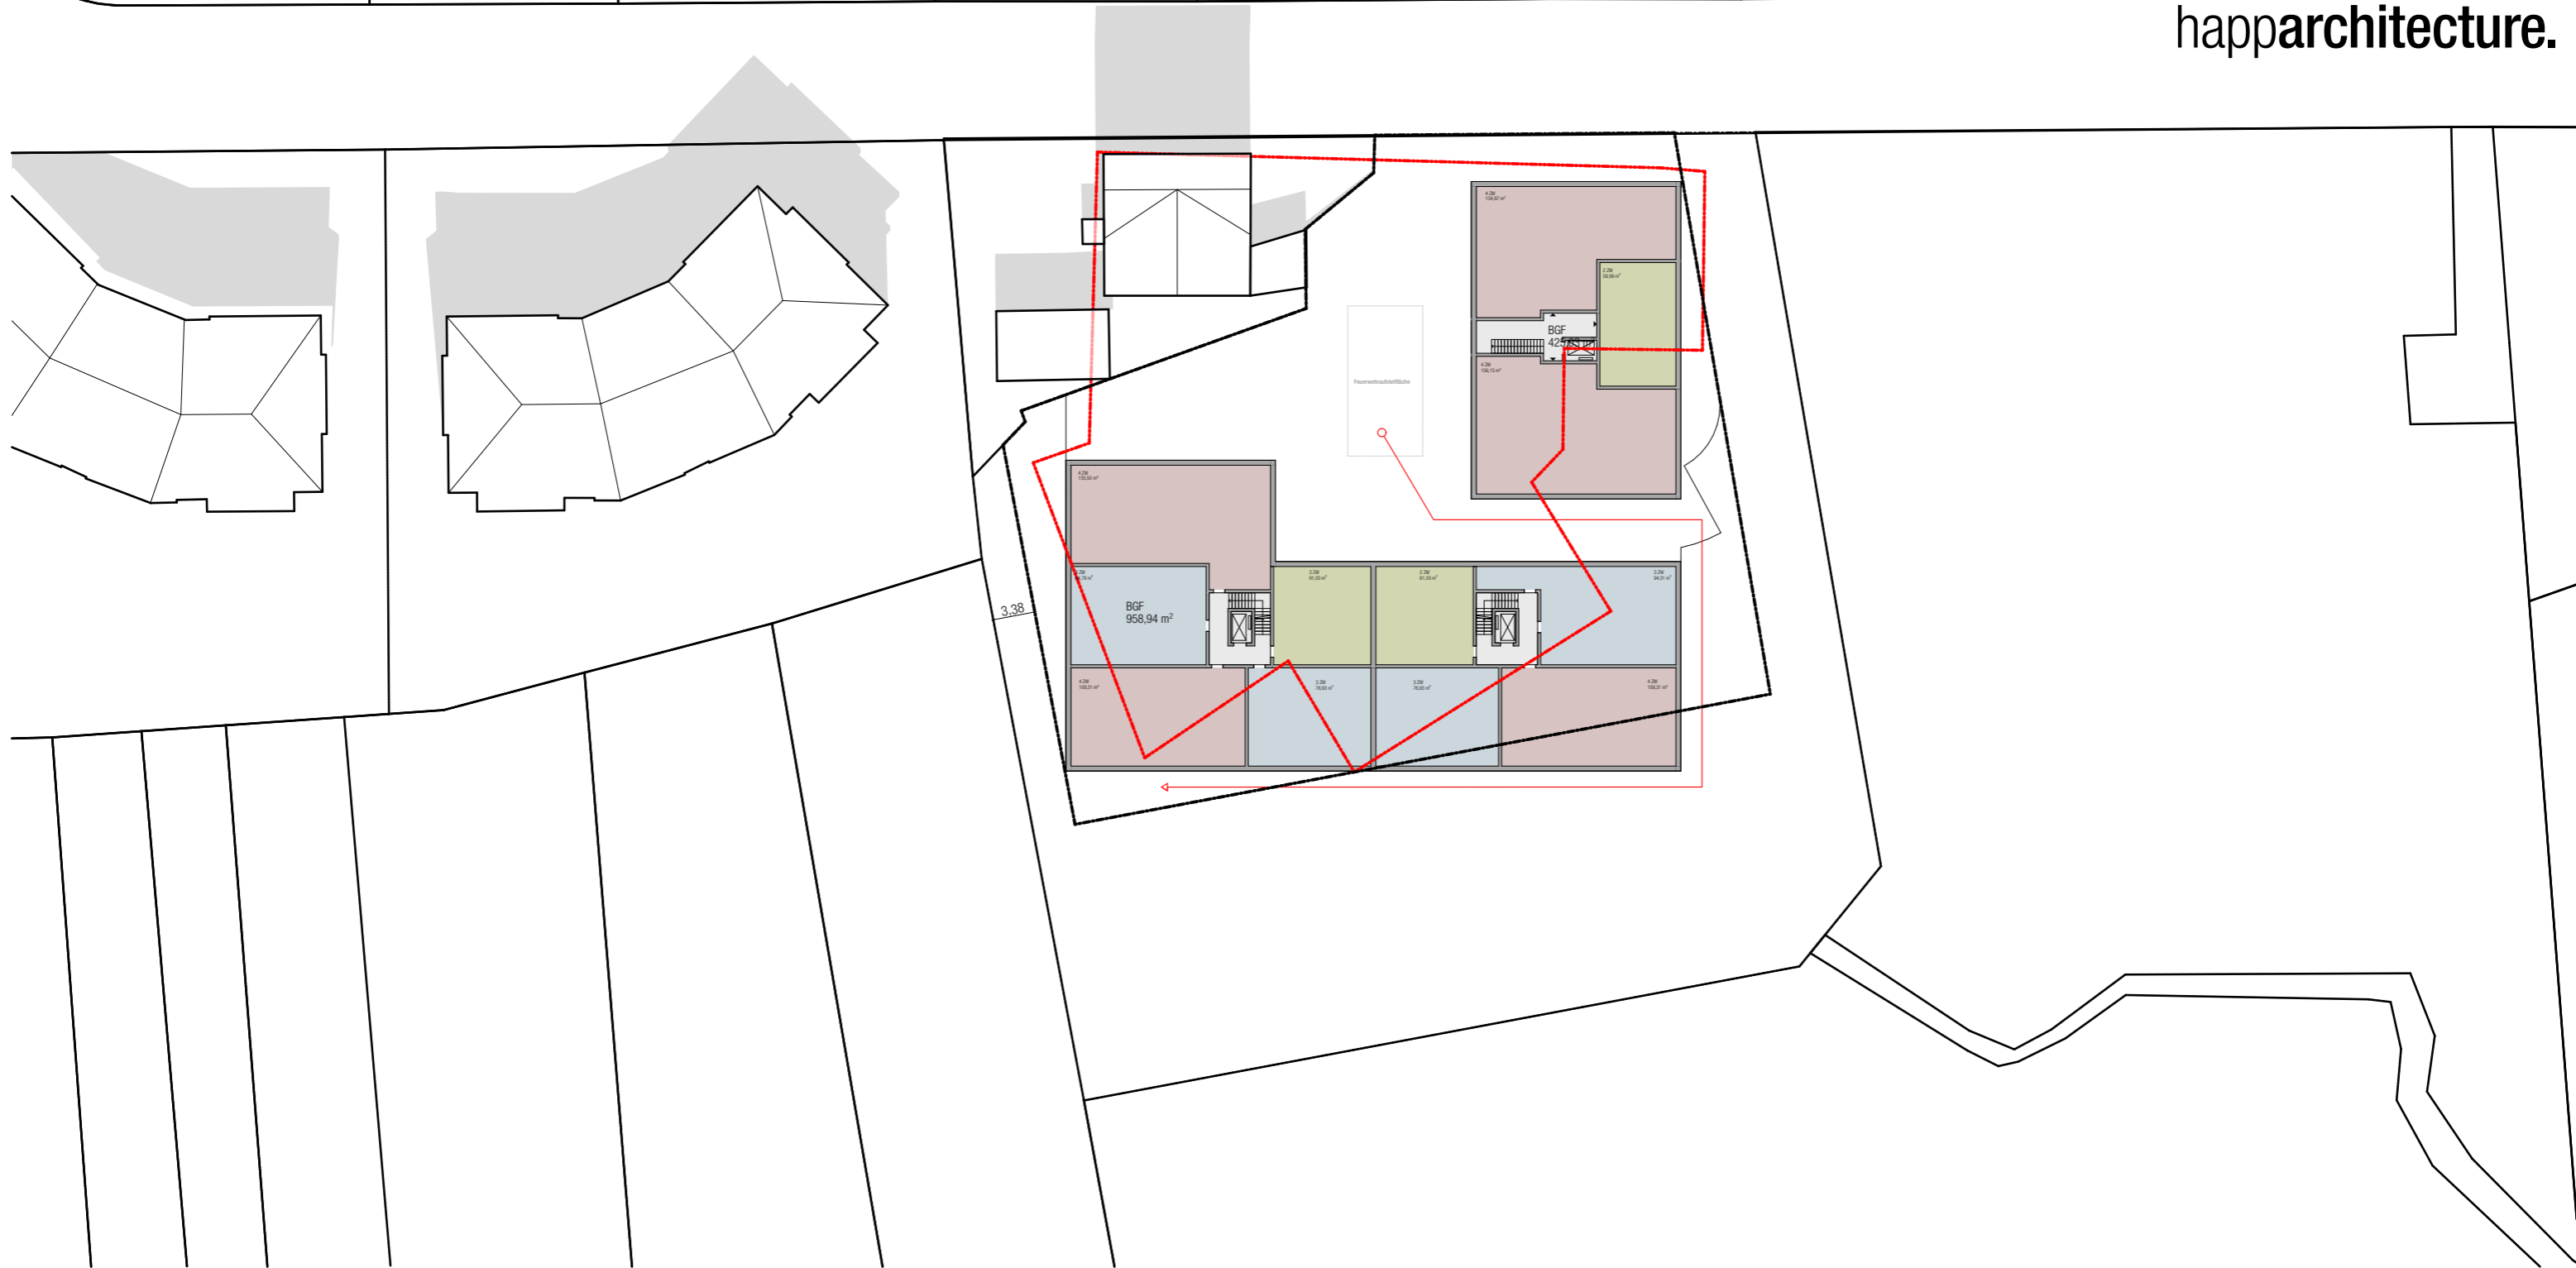

V 03
Regelgeschoss

AUFTRAGGEBER

KONDOR WESSELS FRANKFURT AM MAIN GMBH
ZIEGELHÜTTENWEG 45
60598 FRANKFURT AM MAIN

PROJEKT


AUTAL VILLEN
IDSTEINER STRASSE 25
65527 NIEDERNHAUSEN

ARCHITEKT

JJH ARCHITEKTEN GMBH
IM SACHSENLAGER 13
60322 FRANKFURT AM MAIN

PLANINHALT

M 1:500
Projektstudie
Mittwoch, 4. November 2020

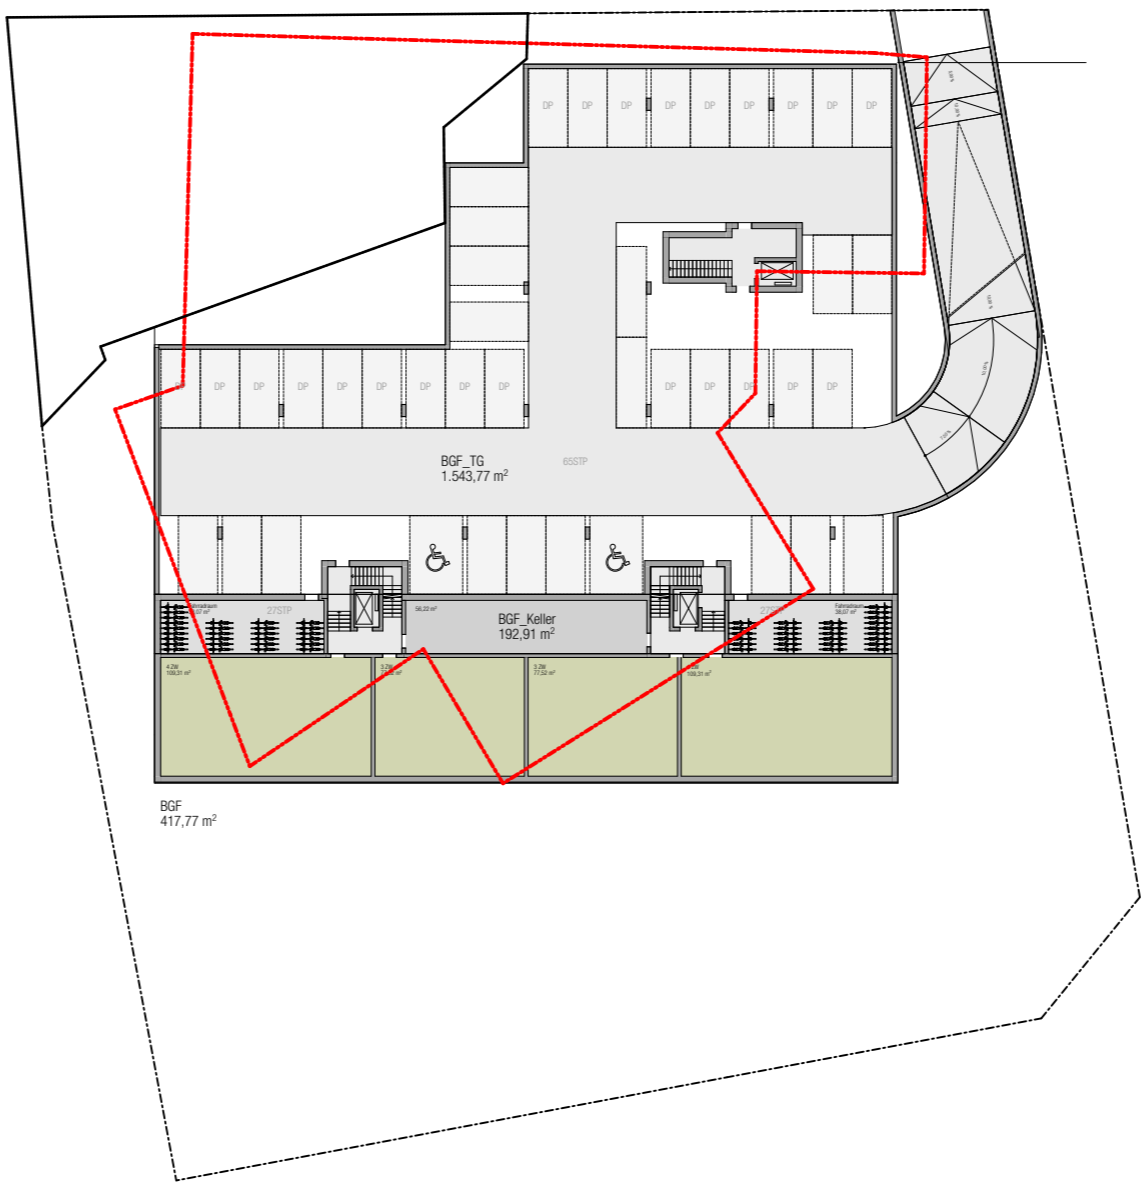

V 03

Tiefgarage

AUFTRAGGEBER

KONDOR WESSELS FRANKFURT AM MAIN GMBH
ZIEGELHÜTTENWEG 45
60598 FRANKFURT AM MAIN

PROJEKT


AUTAL VILLEN
IDSTEINER STRAÙE 25
65527 NIEDERNHAUSEN

ARCHITEKT

JJH ARCHITEKTEN GMBH
IM SACHSENLAGER 13
60322 FRANKFURT AM MAIN

PLANINHALT

M 1:500
Projektstudie
Mittwoch, 4. November 2020

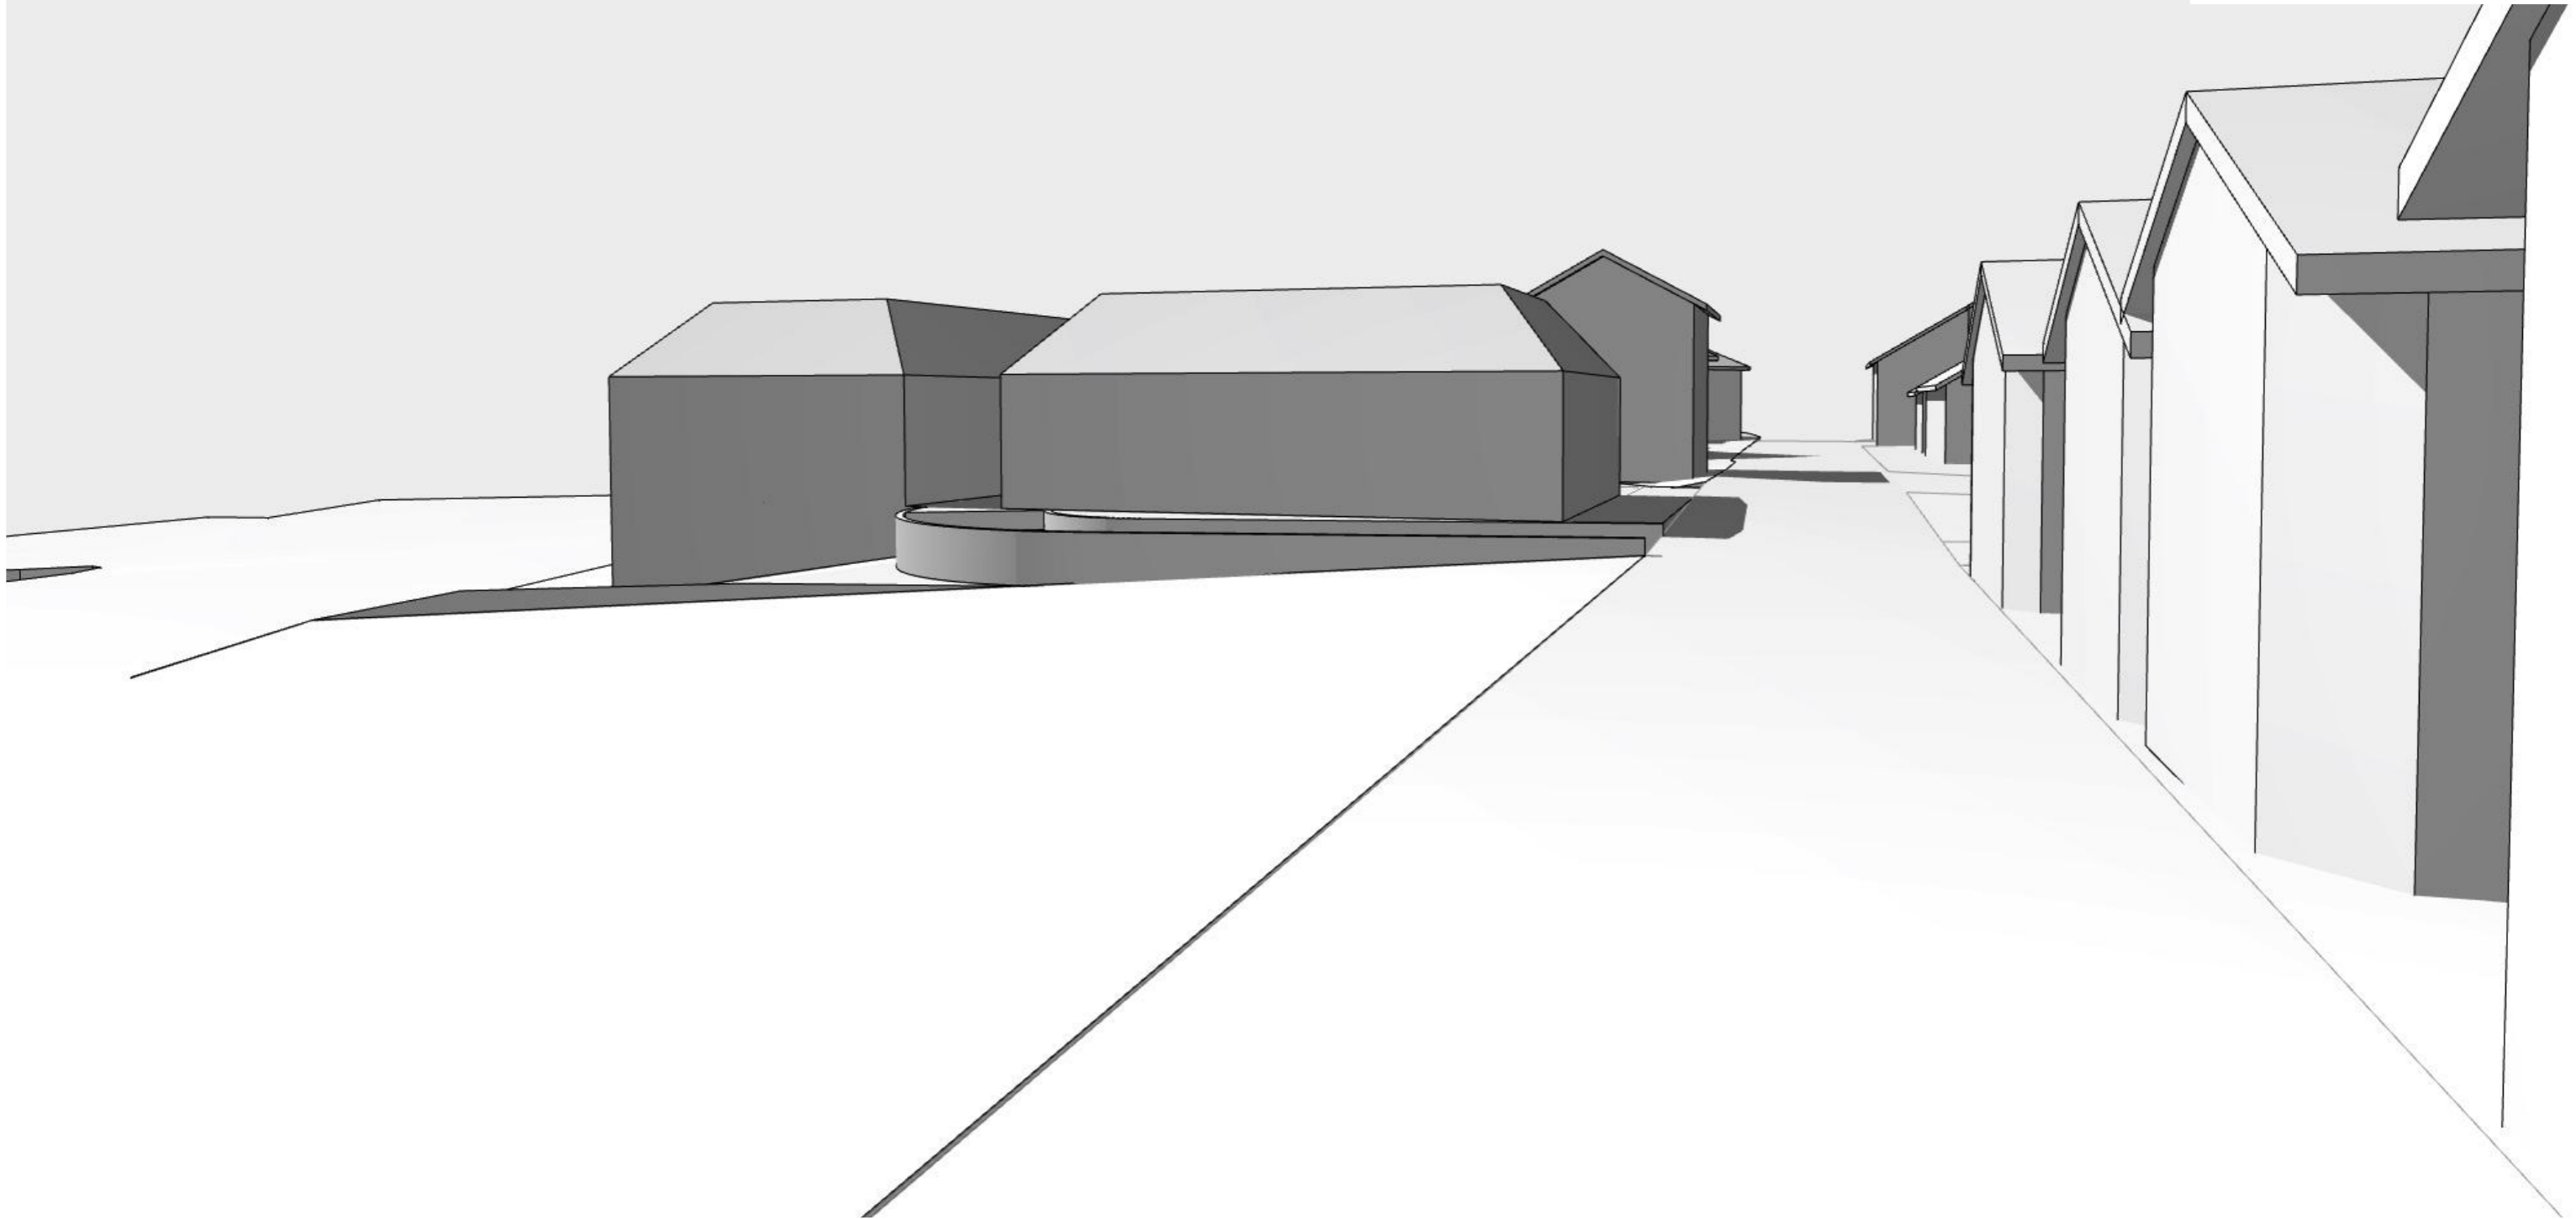

V 03
Perspektive

AUFTRAGGEBER

KONDOR WESSELS FRANKFURT AM MAIN GMBH
ZIEGELHÜTTENWEG 45
60598 FRANKFURT AM MAIN

PROJEKT

AUTAL VILLEN
IDSTEINER STRASSE 25
65527 NIEDERNHAUSEN


ARCHITEKT

JJH ARCHITEKTEN GMBH
IM SACHSENLAGER 13
60322 FRANKFURT AM MAIN

PLANINHALT

M
Projektstudie
Mittwoch, 4. November 2020

happarchitecture.

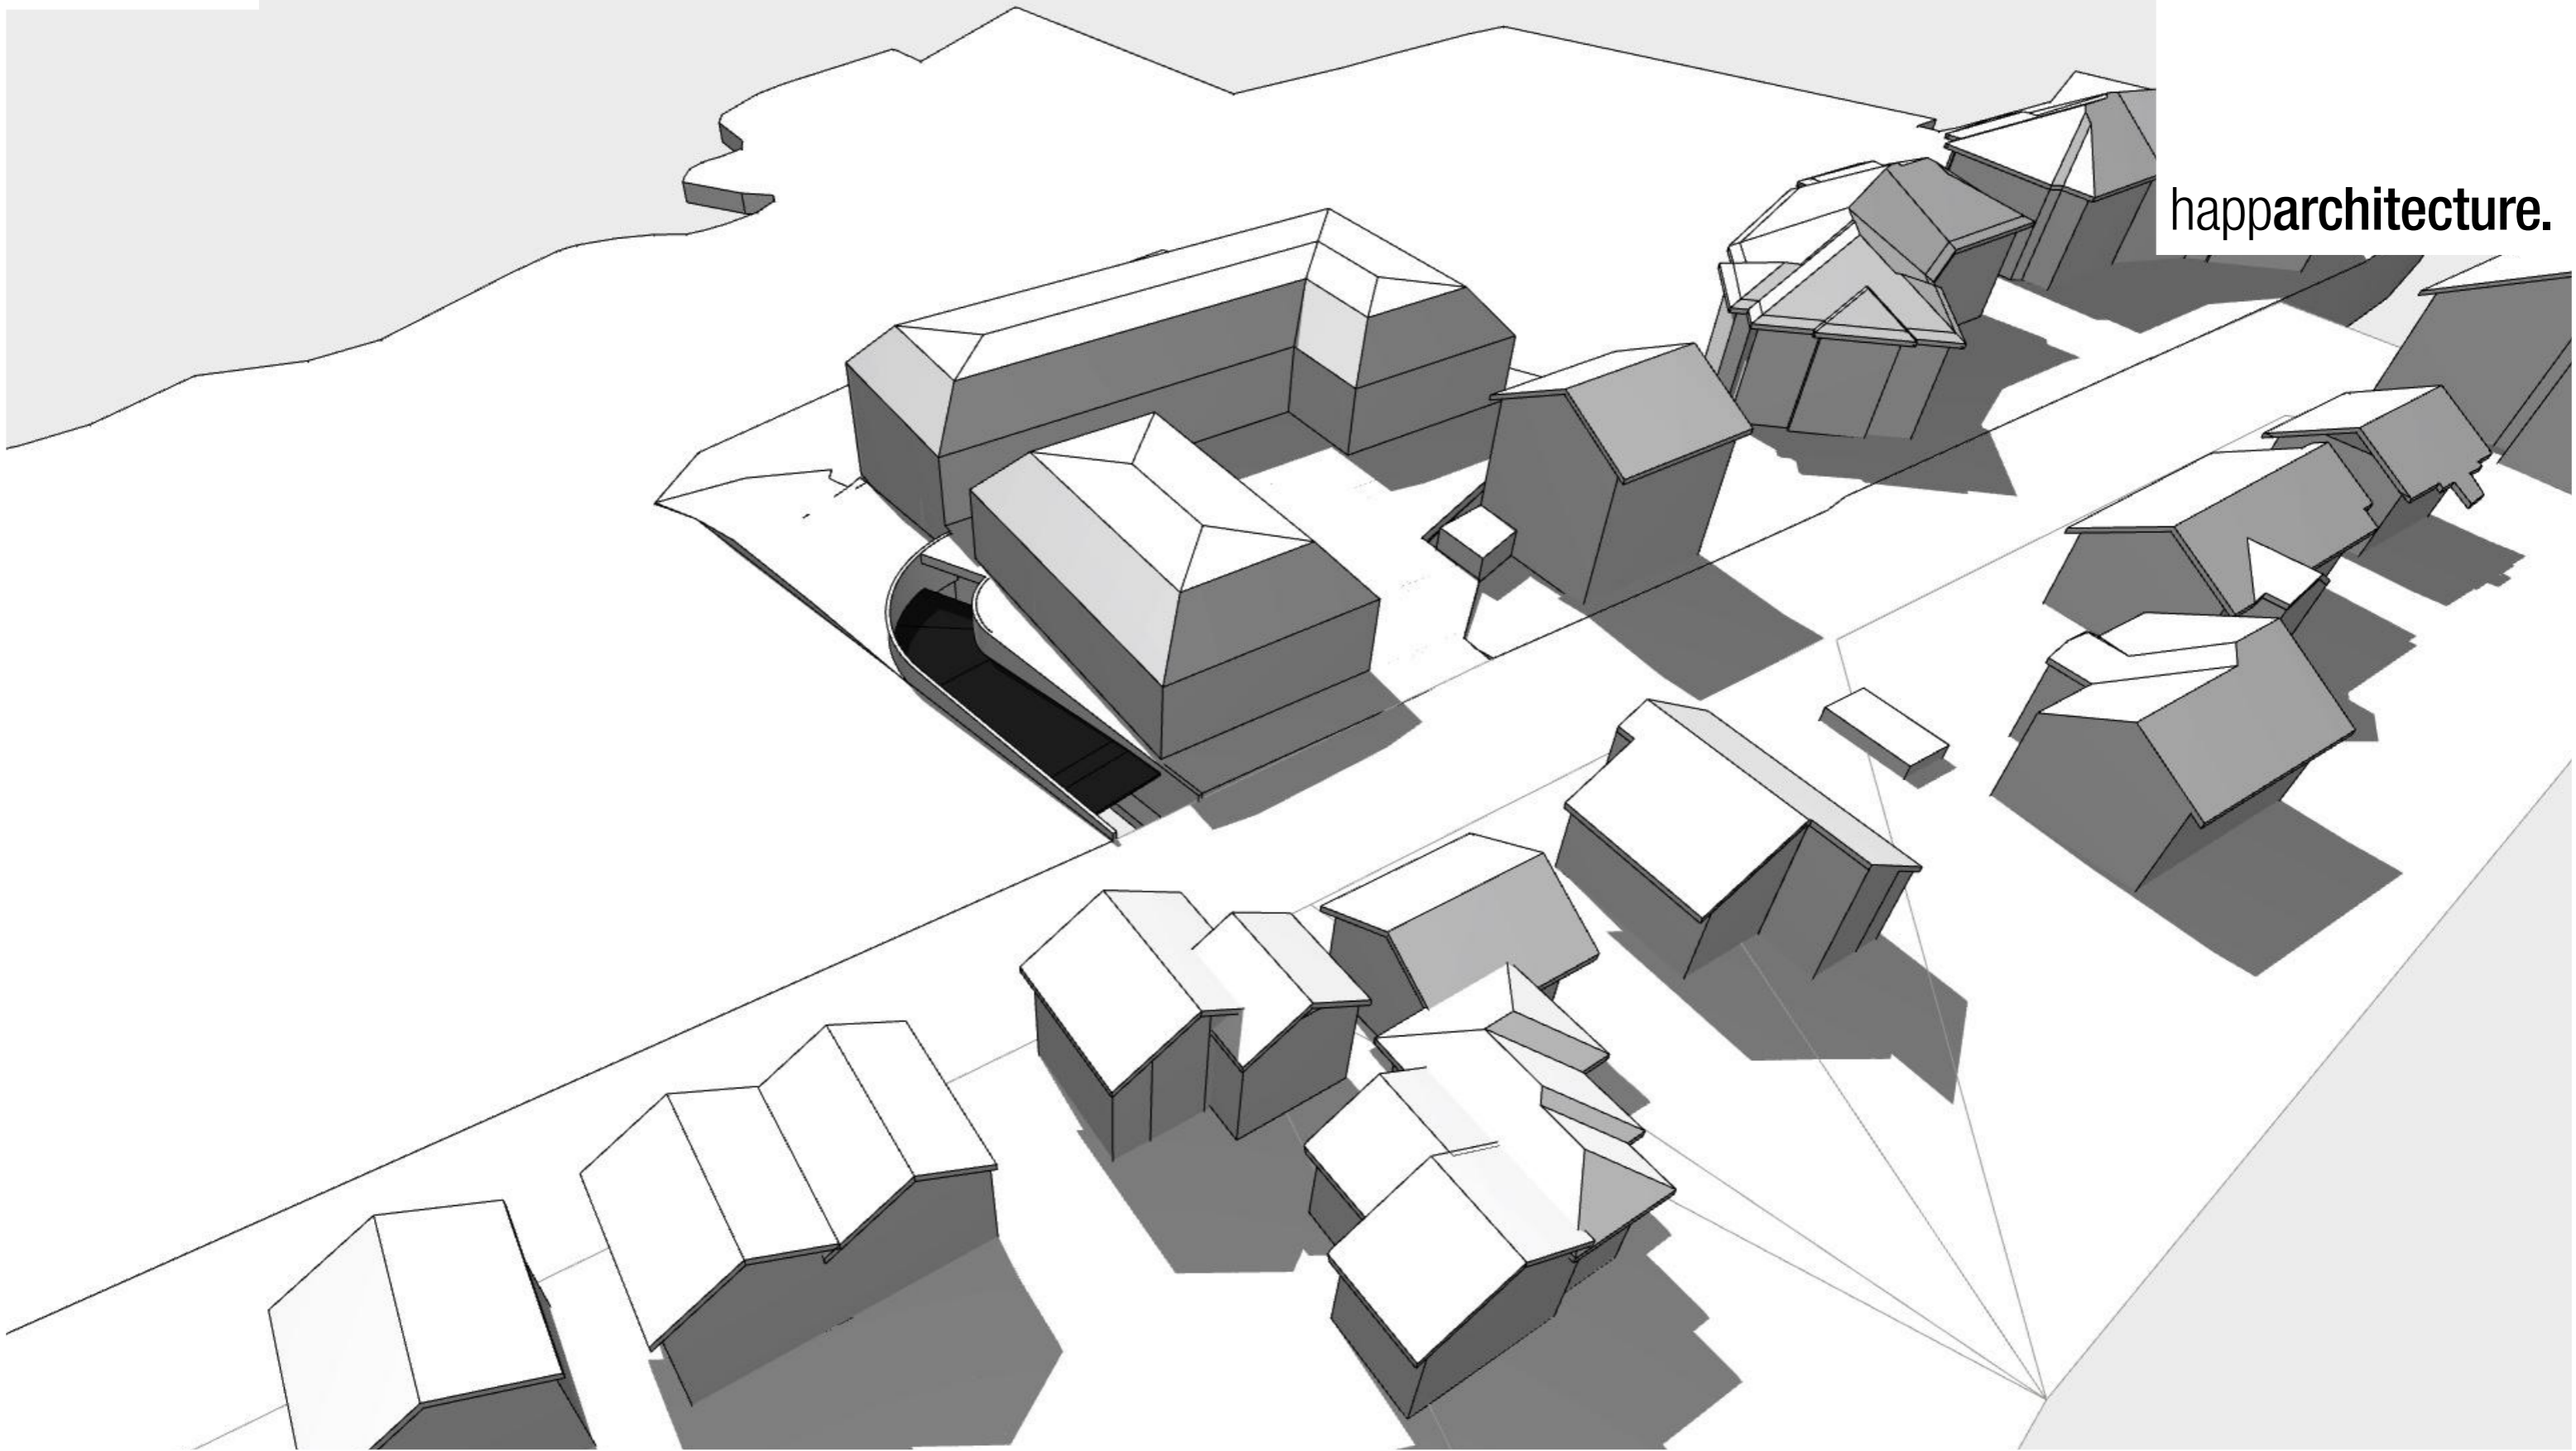

V 03
Luftbild 01

AUFTRAGGEBER

KONDOR WESSELS FRANKFURT AM MAIN GMBH
ZIEGELHÜTTENWEG 45
60598 FRANKFURT AM MAIN

PROJEKT


AUTAL VILLEN
IDSTEINER STRASSE 25
65527 NIEDERNHAUSEN

ARCHITEKT

JJH ARCHITEKTEN GMBH
IM SACHSENLAGER 13
60322 FRANKFURT AM MAIN

PLANINHALT

M
Projektstudie
Mittwoch, 4. November 2020

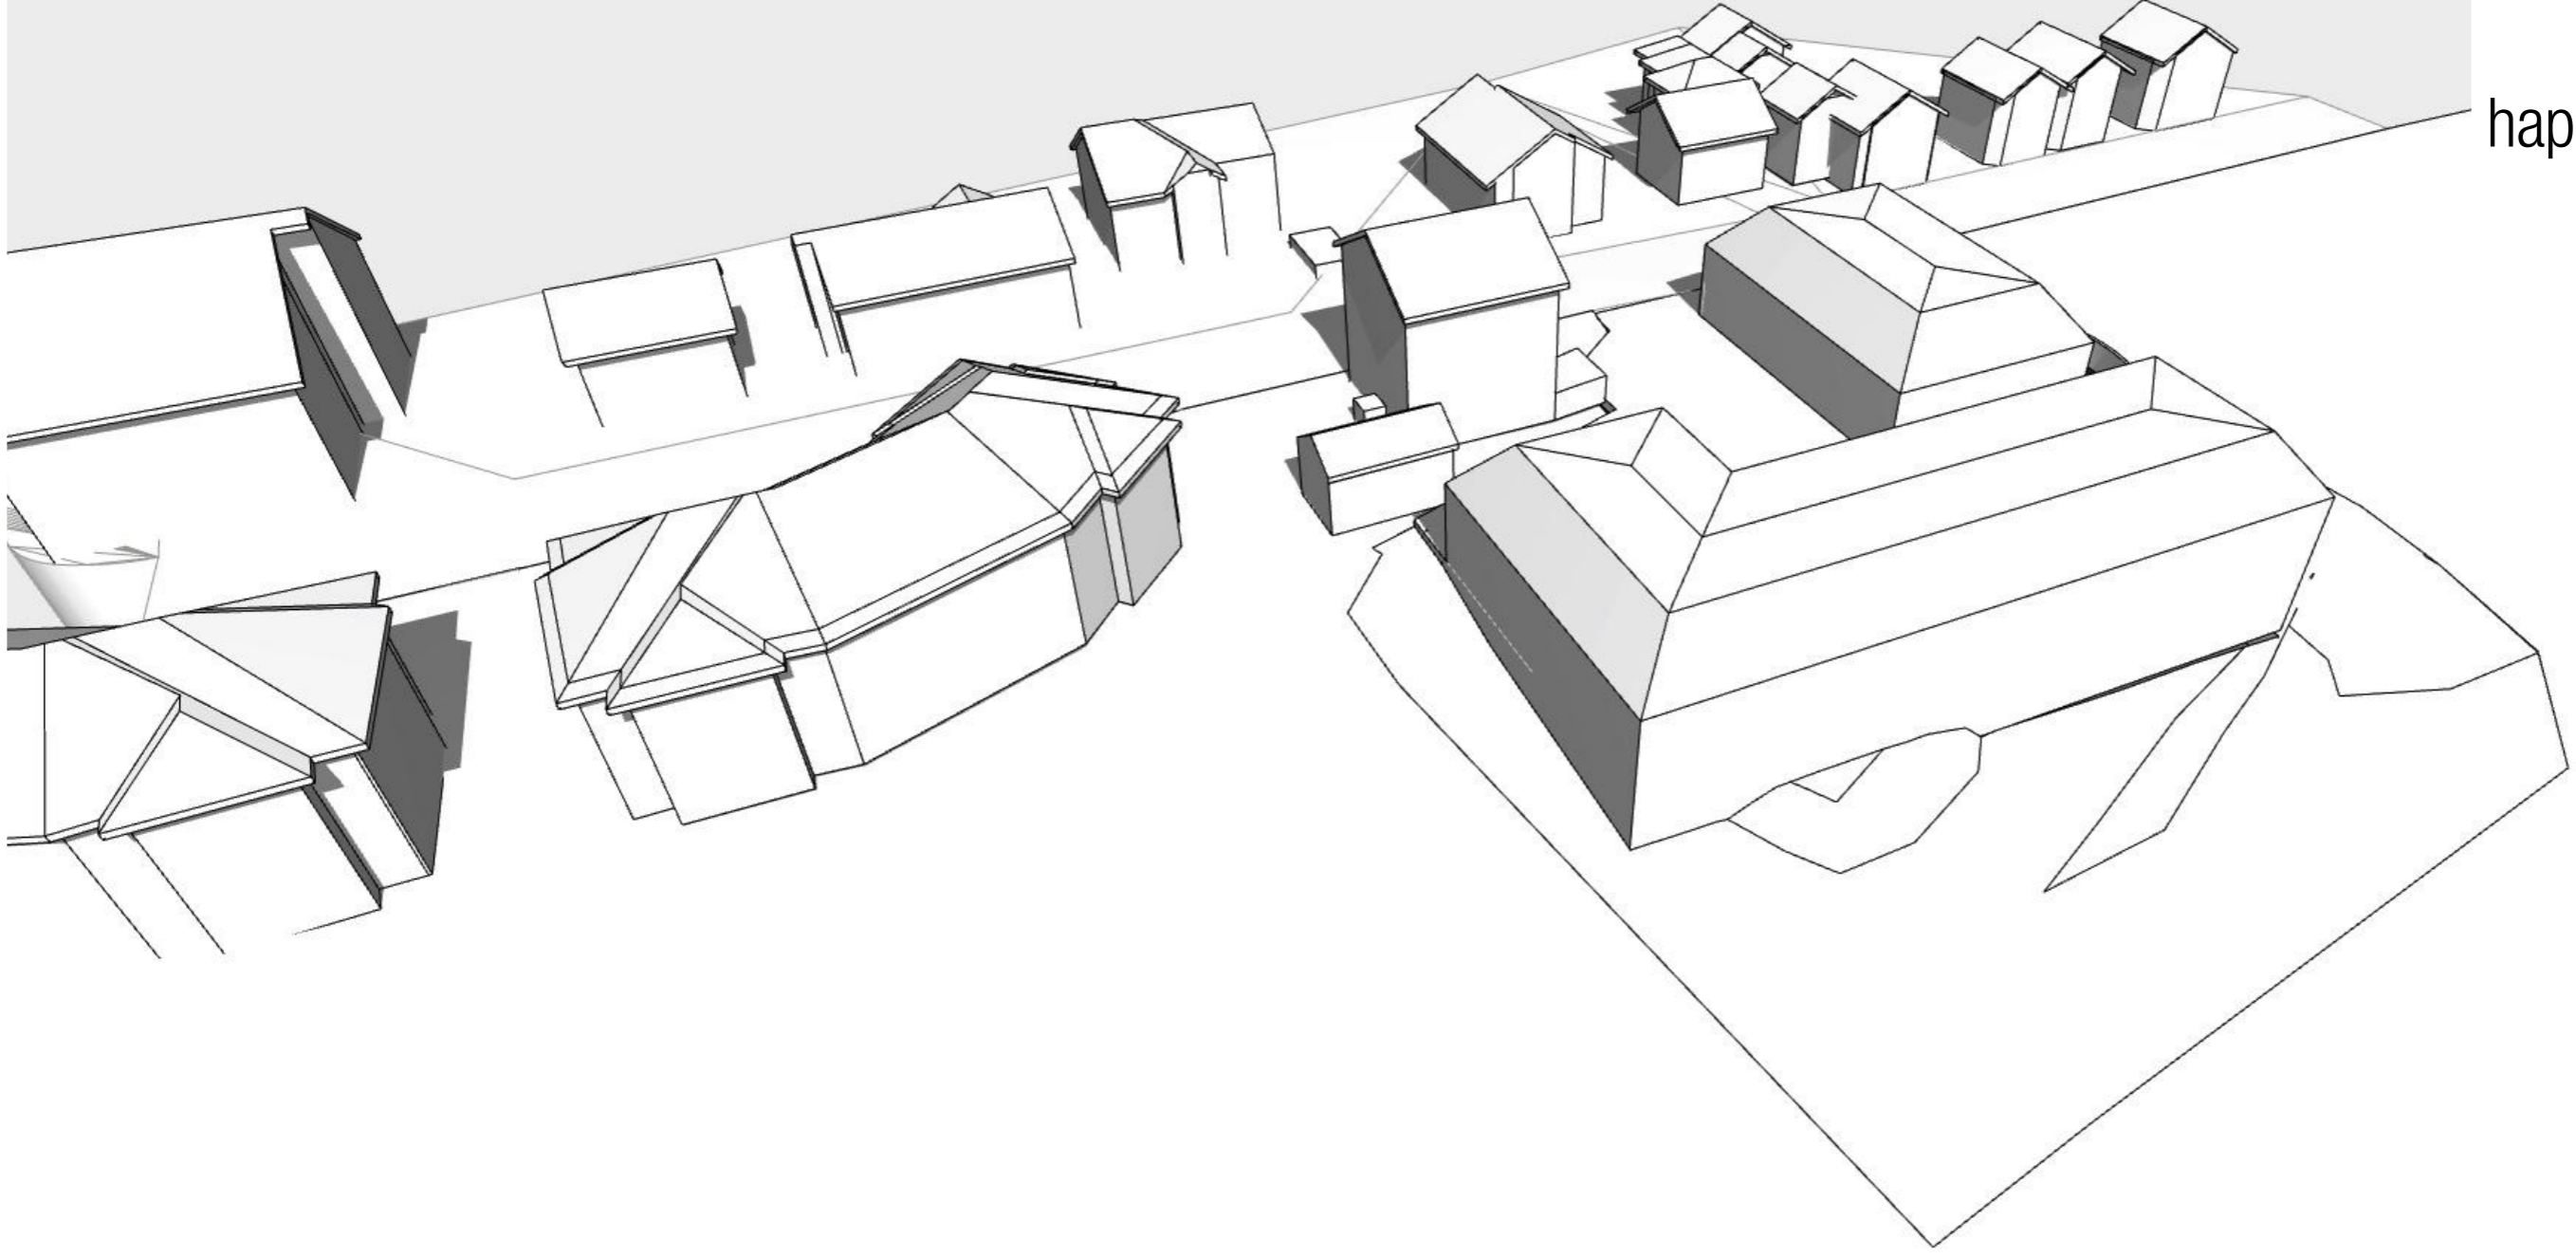

happarchitecture.

V 03
Luftbild 02

AUFTRAGGEBER

KONDOR WESSELS FRANKFURT AM MAIN GMBH
ZIEGELHÜTTENWEG 45
60598 FRANKFURT AM MAIN

PROJEKT

AUTAL VILLEN
IDSTEINER STRASSE 25
65527 NIEDERNHAUSEN

ARCHITEKT

JJH ARCHITEKTEN GMBH
IM SACHSENLAGER 13
60322 FRANKFURT AM MAIN

PLANINHALT

M
Projektstudie
Mittwoch, 4. November 2020